


B

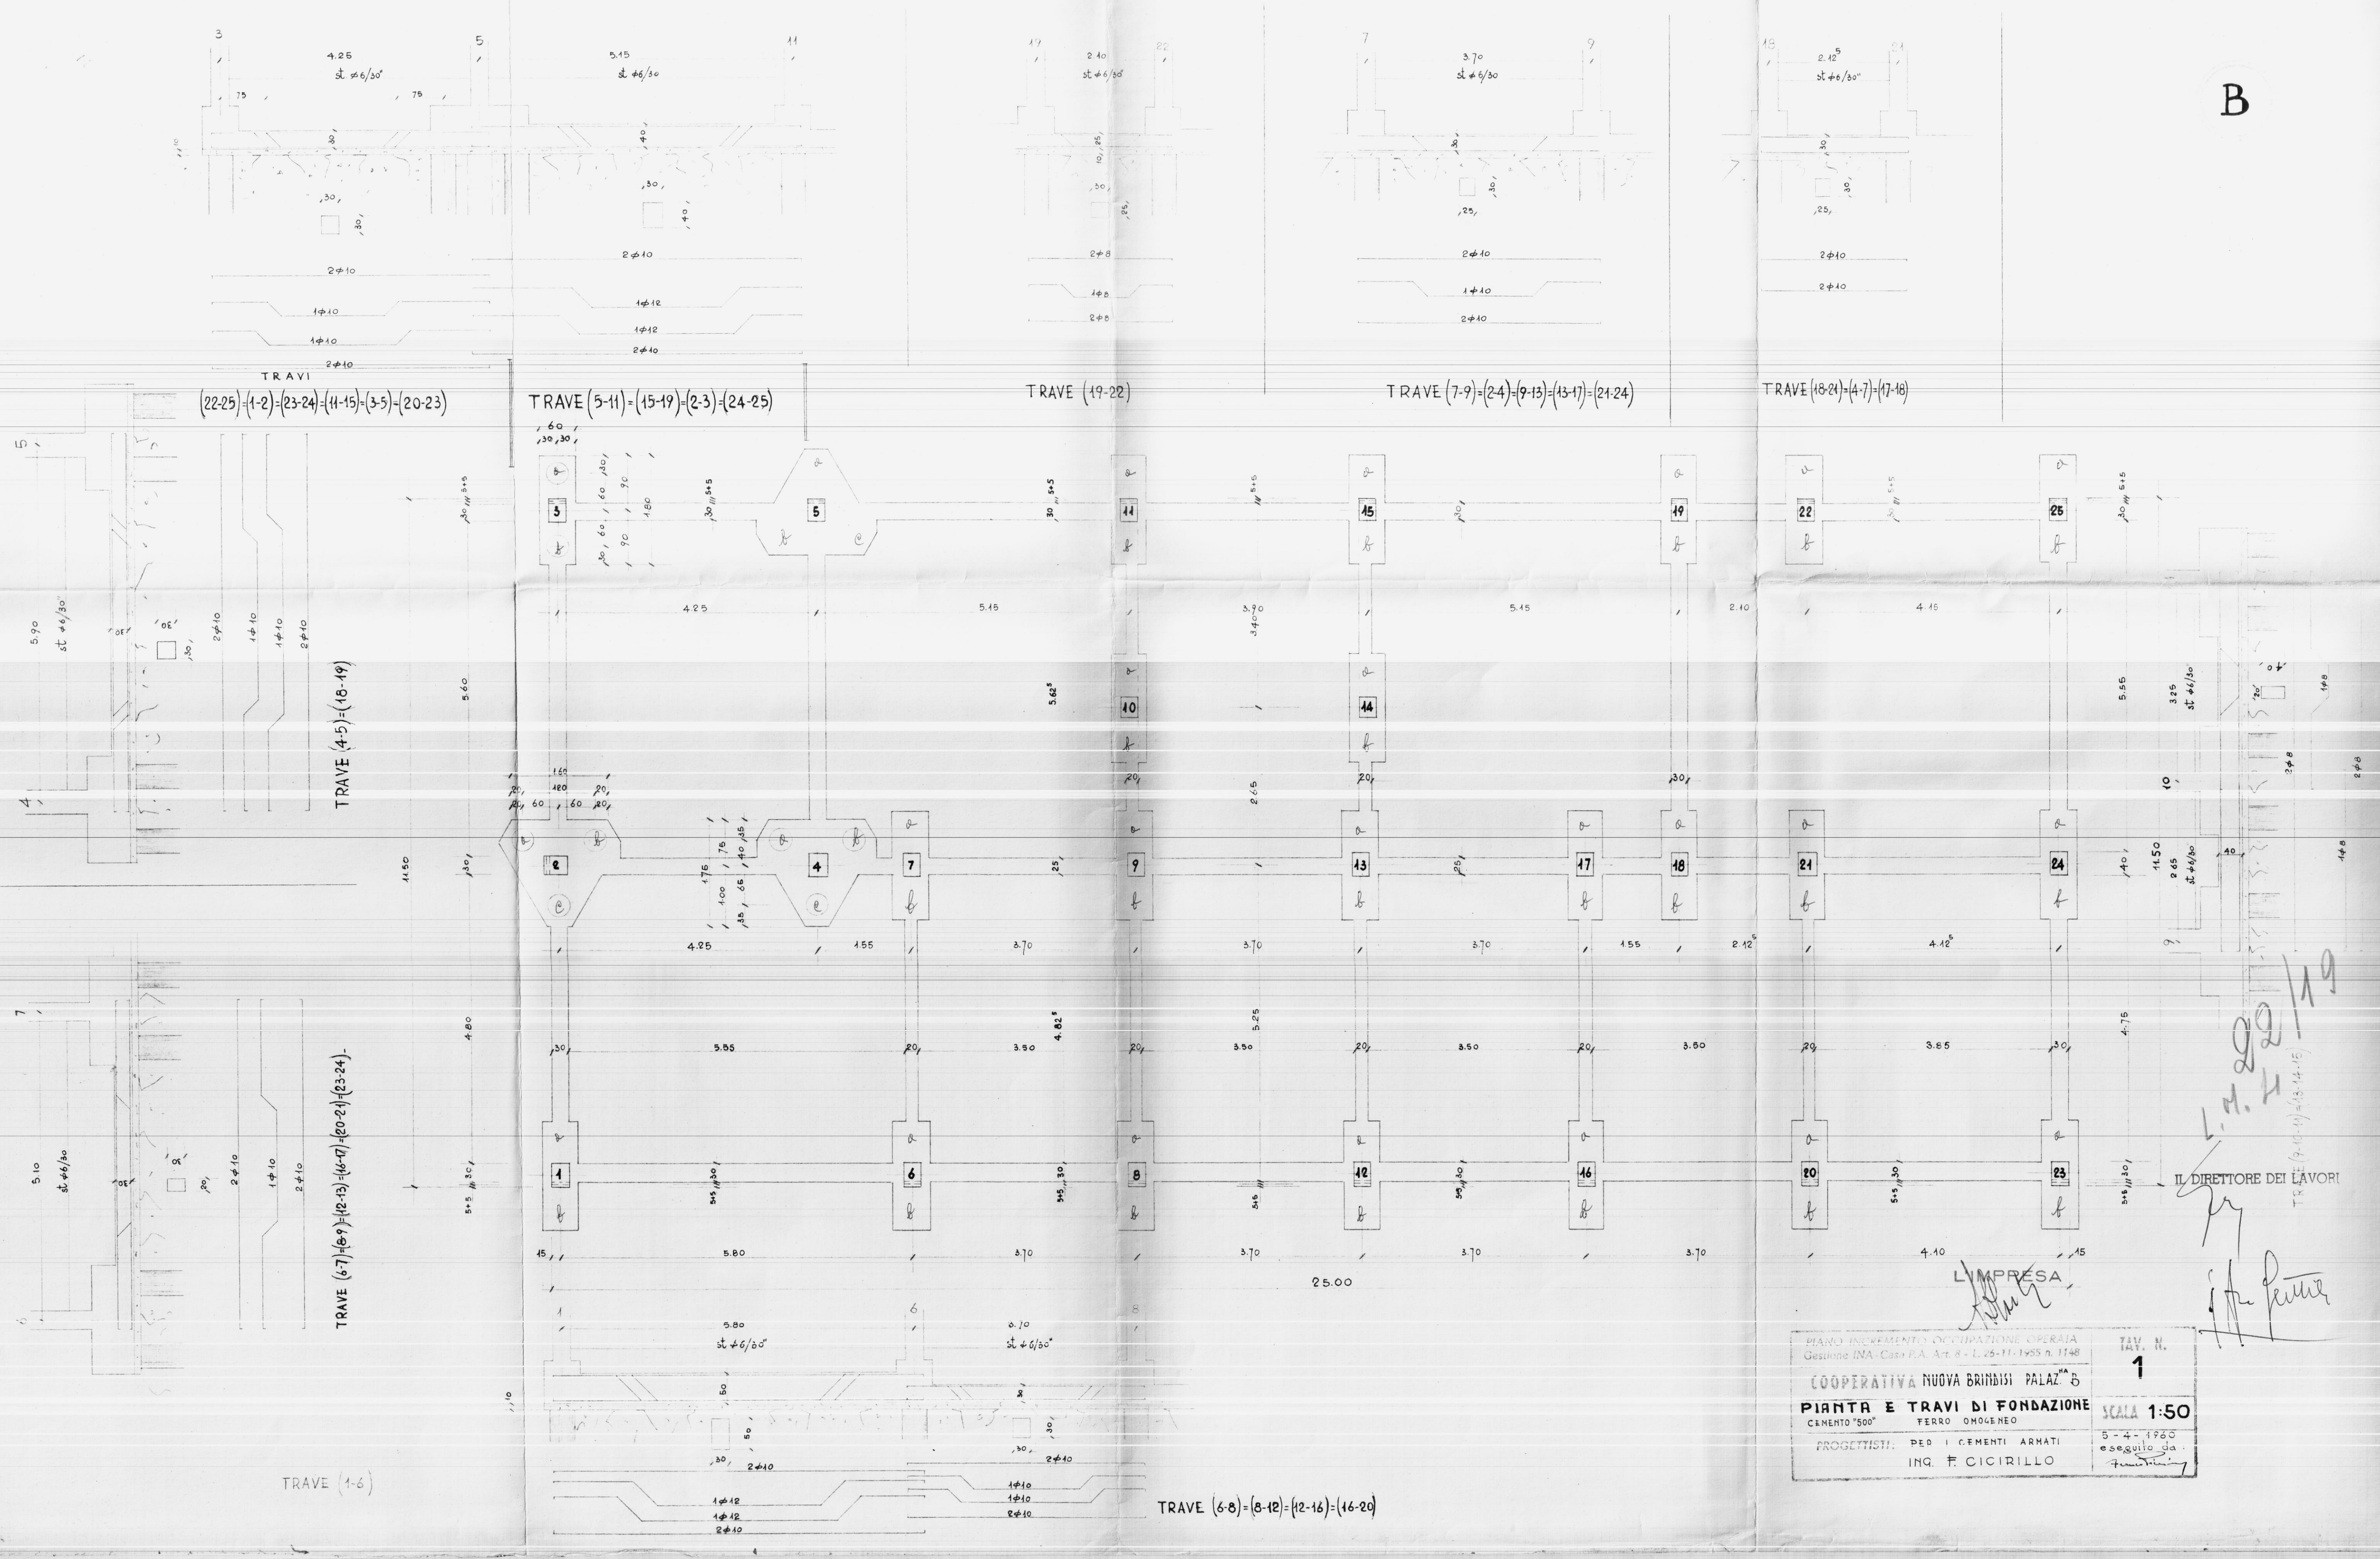

TRAVE (4-5) = (18-19)

TRAVE (6-7) = (8-9) = (12-13) = (16-17) = (20-21) = (23-24)

TRAVE (1-6)

TRAVE (5-11) = (15-19) = (2-3) = (24-25)

TRAVE (19-22)

TRAVE (7-9) = (24) = (9-13) = (13-17) = (21-24)

TRAVE (18-21) = (4-7) = (17-18)

TRAVE (6-8) = (8-12) = (12-16) = (16-20)

PIANO INCREMENTO OCCUPAZIONE OPERAIA
Gestione INA - Casa P.A. Art. 8 - L. 26-11-1955 n. 1148

COOPERATIVA NUOVA BRINDISI PALAZZO B

PIANTA E TRAVI DI FONDAZIONE
CEMENTO "500" FERRO OMOGENEO

PROGETTISTI: PED I CEMENTI ARMATI
ING. F. CICIRILLO

TAV. N. 1

SCALA 1:50

5-4-1960
eseguito da
F. Cicirillo

IL DIRETTORE DEI LAVORI

L.M.H.
22/19
F. Cicirillo