


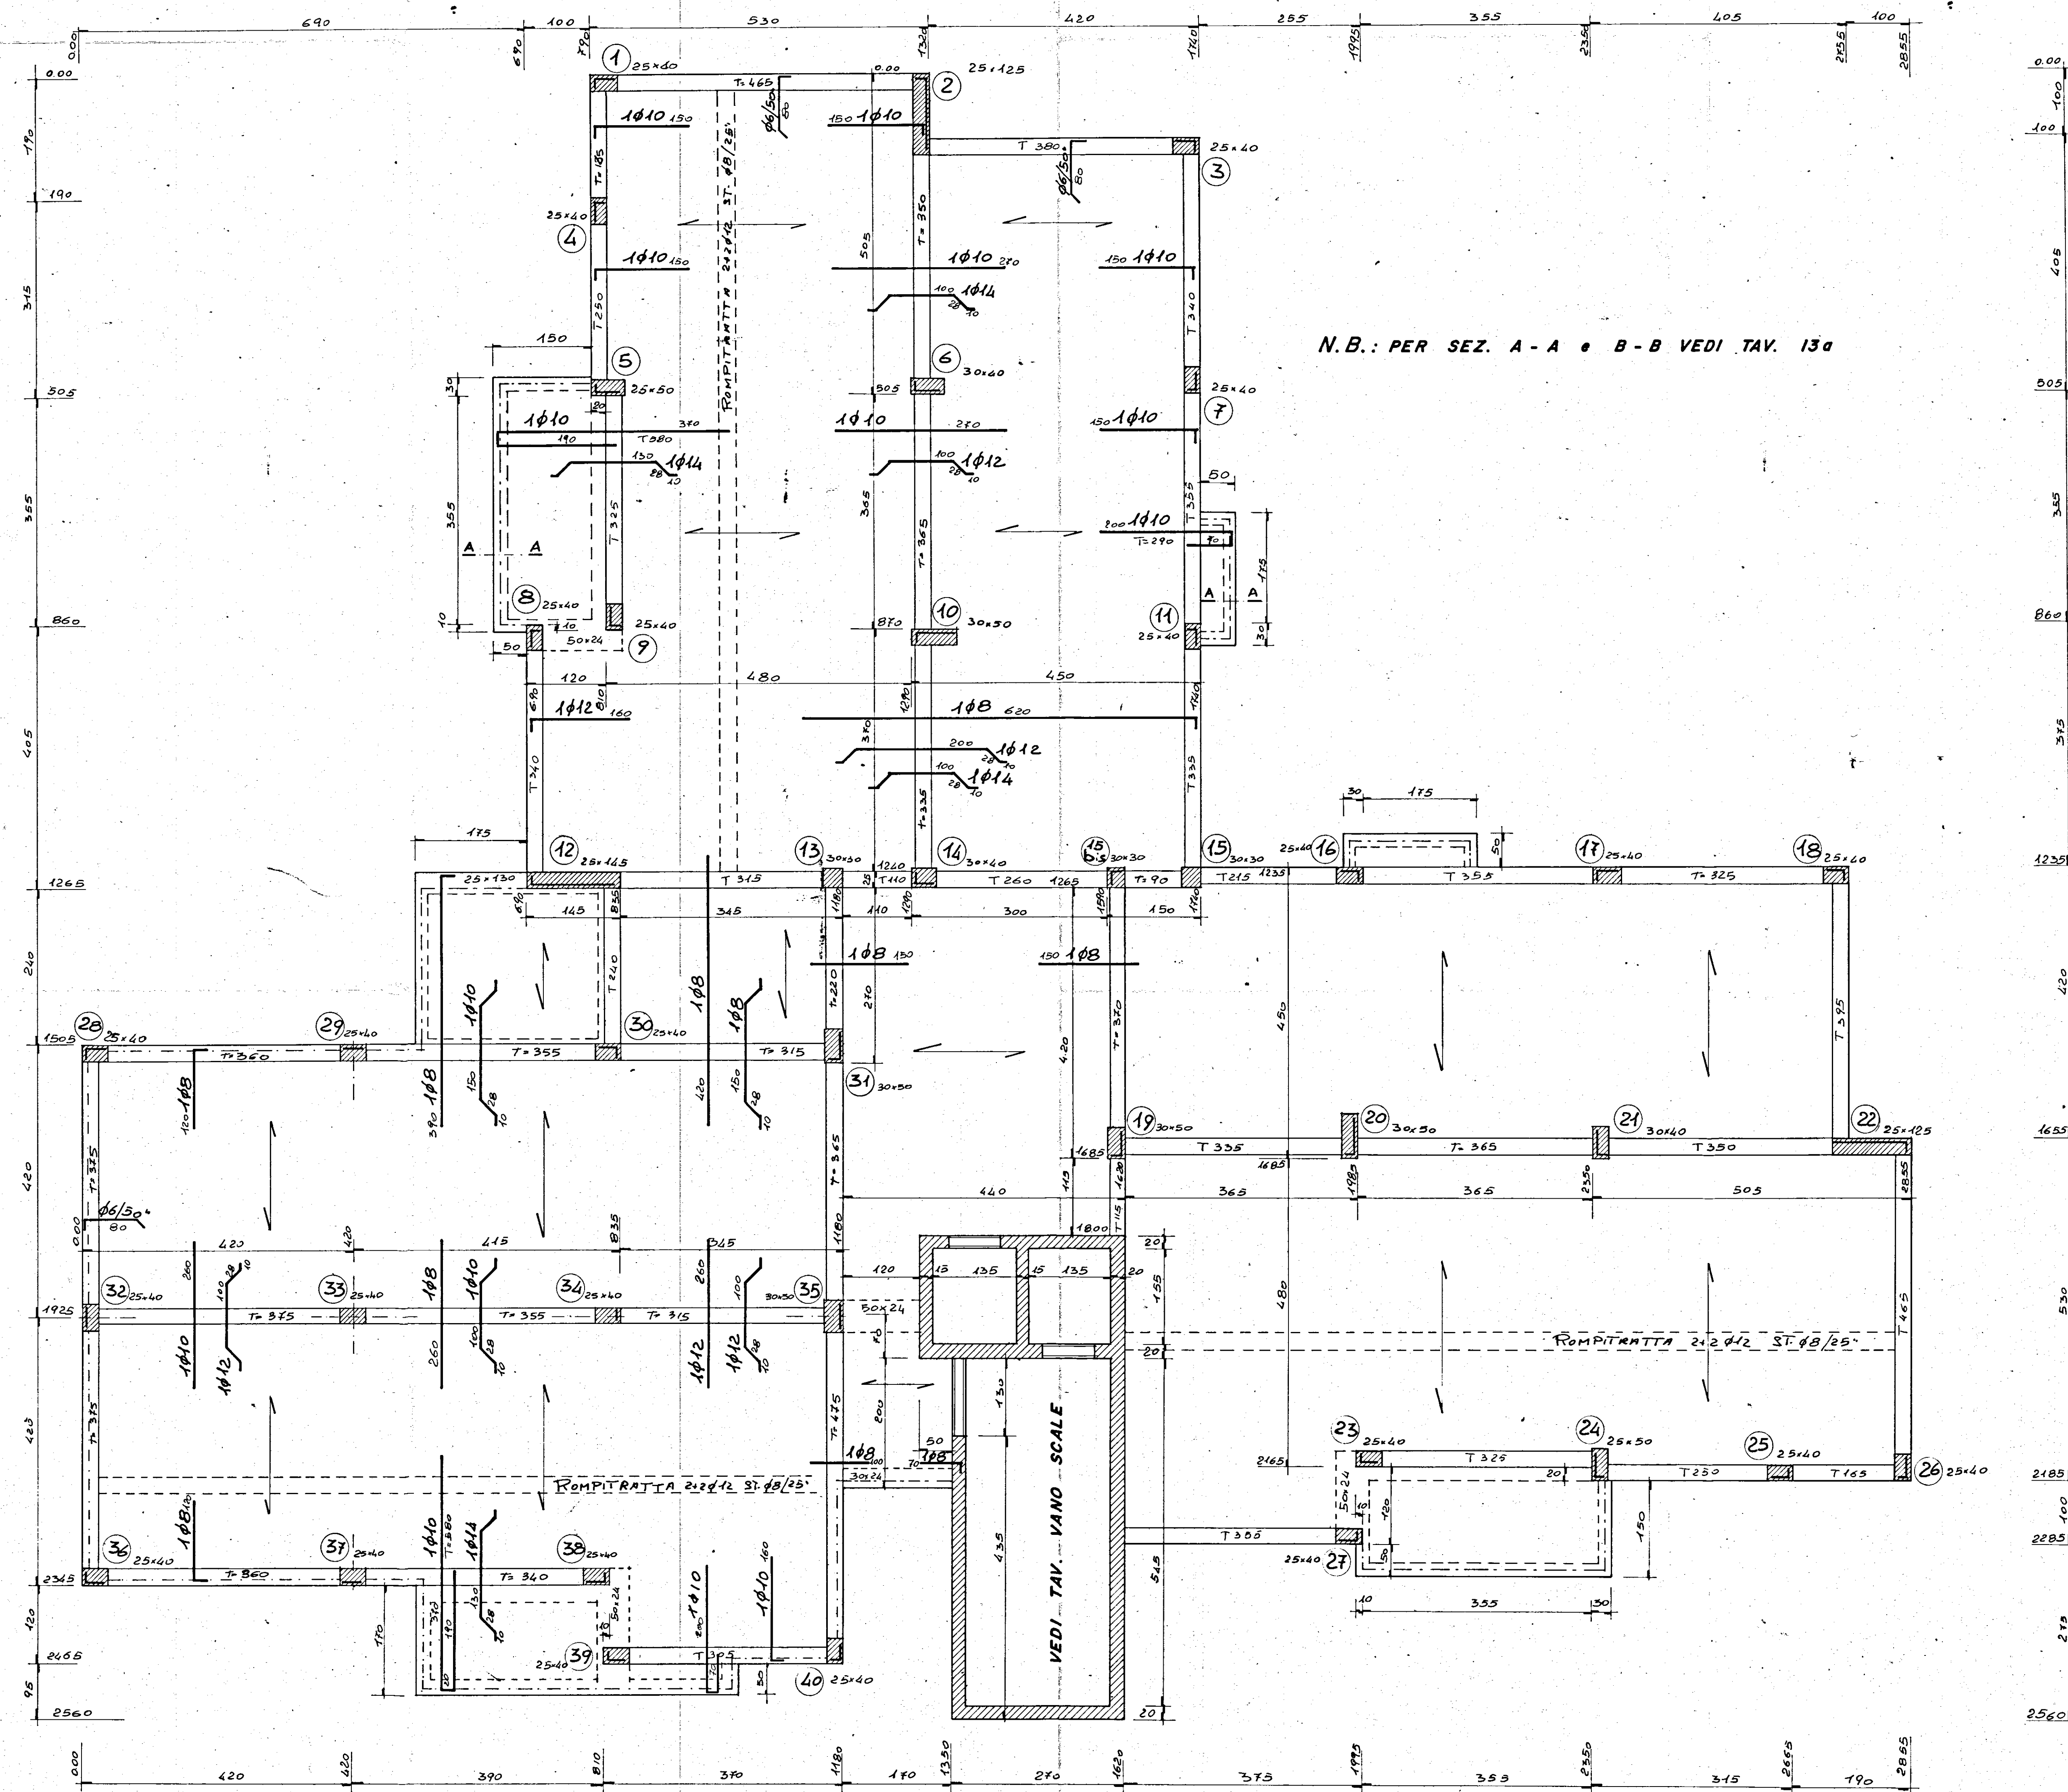

N.B.: PER SEZ. A - A e B - B VEDI TAV. 13a

|   |               |                                                      |  |
|---|---------------|------------------------------------------------------|--|
| <b>G</b><br>GRUPPO   | <b>STUDIO</b> | - PROGETTAZIONE - URBANISTICA - INTERNI - CALCOLO -  |  |
|   | <b>5</b>      | - CORSO GARIBOLDI 53 - TEL. 84047-84048 - BRINDISI - |  |
| <b>PROGETTO: EDIFICI RESIDENZIALI IN BRINDISI</b><br><b>RIONE PERRINO - PIANO DI ZONA 167</b><br><b>COMPARTO "M" - LOTTO 3°</b>         |               | <b>DATA:</b><br><b>SETT. '80</b>                     |  |
| <b>OBBETTO:</b><br><b>CARPENTERIA COPERTURA PIANO 7°</b><br><b>(QUOTA 23.43)</b>                                                        |               | <b>SCALA:</b><br><b>1:50</b>                         |  |
| <b>CONGLOMERATO CLASSE R</b><br><b>PER FONDAZ. " 250</b><br><b>" PILASTRI " 300</b><br><b>" ELEVAZ. " 300</b><br><b>ACCIAIO Fe B 44</b> |               | <b>CEMENTO TIPO R</b><br><b>TAV. n°</b><br><b>19</b> |  |
| <b>C. A. ING. SALVATORE DONATIVI</b>   |               | <b>D. L. ING. ANTONIO LONGO</b>                      |  |