


TABELLA mq. AMBIENTI			
1	INGRESSO	mq.	4.80
2	CUCINA	"	8.16
3	PRANZO	"	7.25
4	BAGNO SERVIZIO	"	3.81
5	BAGNO	"	4.50
6	LETTO	"	18.48
7	LETTO	"	15.20
8	LETTO	"	13.60
9	LETTO	"	13.60
10	SOGGIORNO	"	15.28
11	CORRIDOIO	"	8.42
12	RIPOSTIGLIO	"	2.20
TOTALE			mq. 115.00

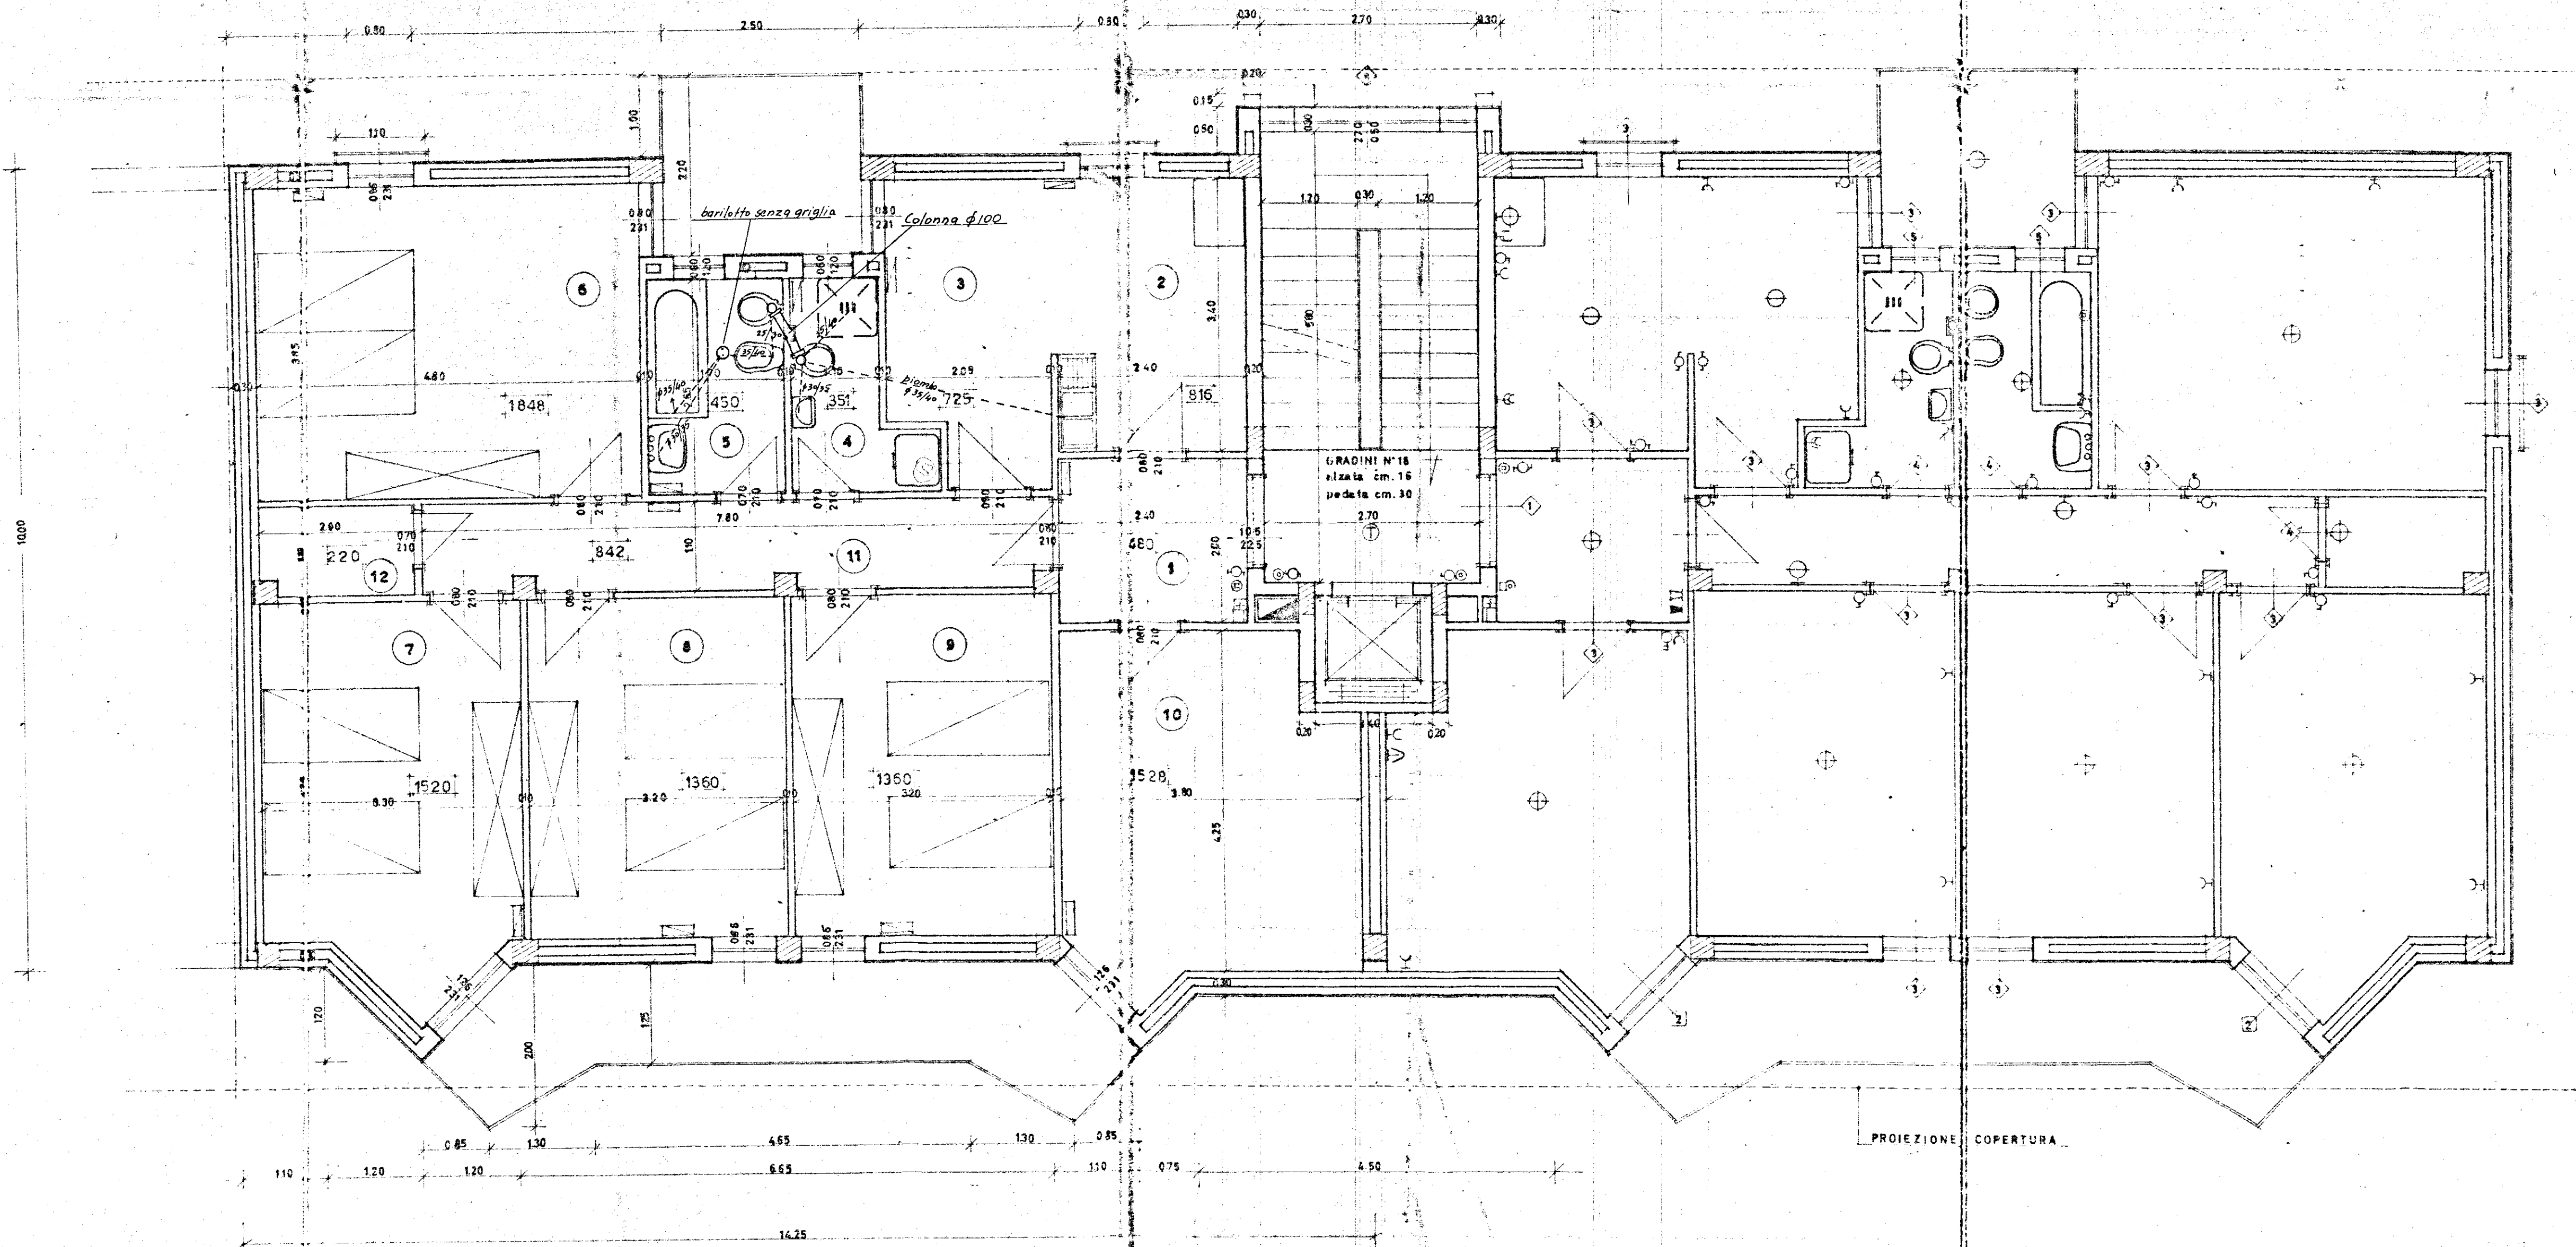

LEGENDA IMPIANTO ELETTRICO

- contatore
- interruttore generale a valvola
- ⊕ lampada a soffitto normale
- ⊖ " da parete normale
- ⊙ " a soffitto deviato
- ⊖ " da parete deviato
- ⊙ lampada con interruttore a tempo
- ⊖ interruttore
- ⊖ deviatore
- ⊙ pulsante campanello
- ⊙ pulsante serratura elettrica
- ⊖ suoneria
- ⊖ telefono a parete
- ⊖ cistofono
- ⊖ antenna TV
- ⊖ commutatore
- ⊖ presa di corrente 15A
- ⊖ " " 6A
- ⊖ tastiera con altoparlante e microfono

GESTIONE CASE LAVORATORI (legge 14.2.963 n. 60)		Intervento N. 194	stazione appaltante I.A.C.P.
QUARTIERE «S. ELIA» BRINDISI Edilizia Sovvenzionata		17/2/67	aggiornamento
LOTTO S. edif. 1a-4a-5a-6a-7a EDIFICIO TIPO D IN LINEA		17/2/67	aggiornamento
IMPIANTO FOGNANTE - PIANTA SC. 1:50		17/2/67	aggiornamento
Ing. ITALO PERRETTI	EDILIZIA	17/2/67	aggiornamento
Ing. GIUSEPPE PIGNATELLI	EDILIZIA - coordinatore	17/2/67	aggiornamento
Ing. CORRADO TRAVAGLINI	EDILIZIA	17/2/67	aggiornamento
Ing. FRANCESCO D'ALONZO	STRUTTURE	17/2/67	aggiornamento
Ing. N. VITARELLI SCARASCIA	IMPIANTI	17/2/67	aggiornamento
Ing. LEONARDO POTI	PROGRAMMAZIONE	17/2/67	aggiornamento
I.A.C.P.		DIREZIONE LAVORI	