
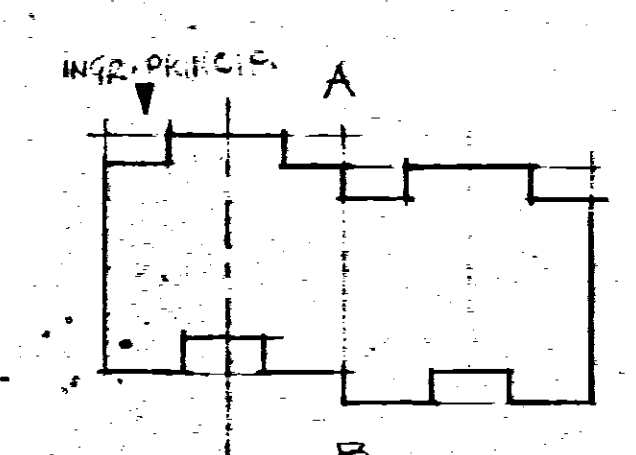


PROSPETTO "B" (GARAGE E INGR. CUCINA)

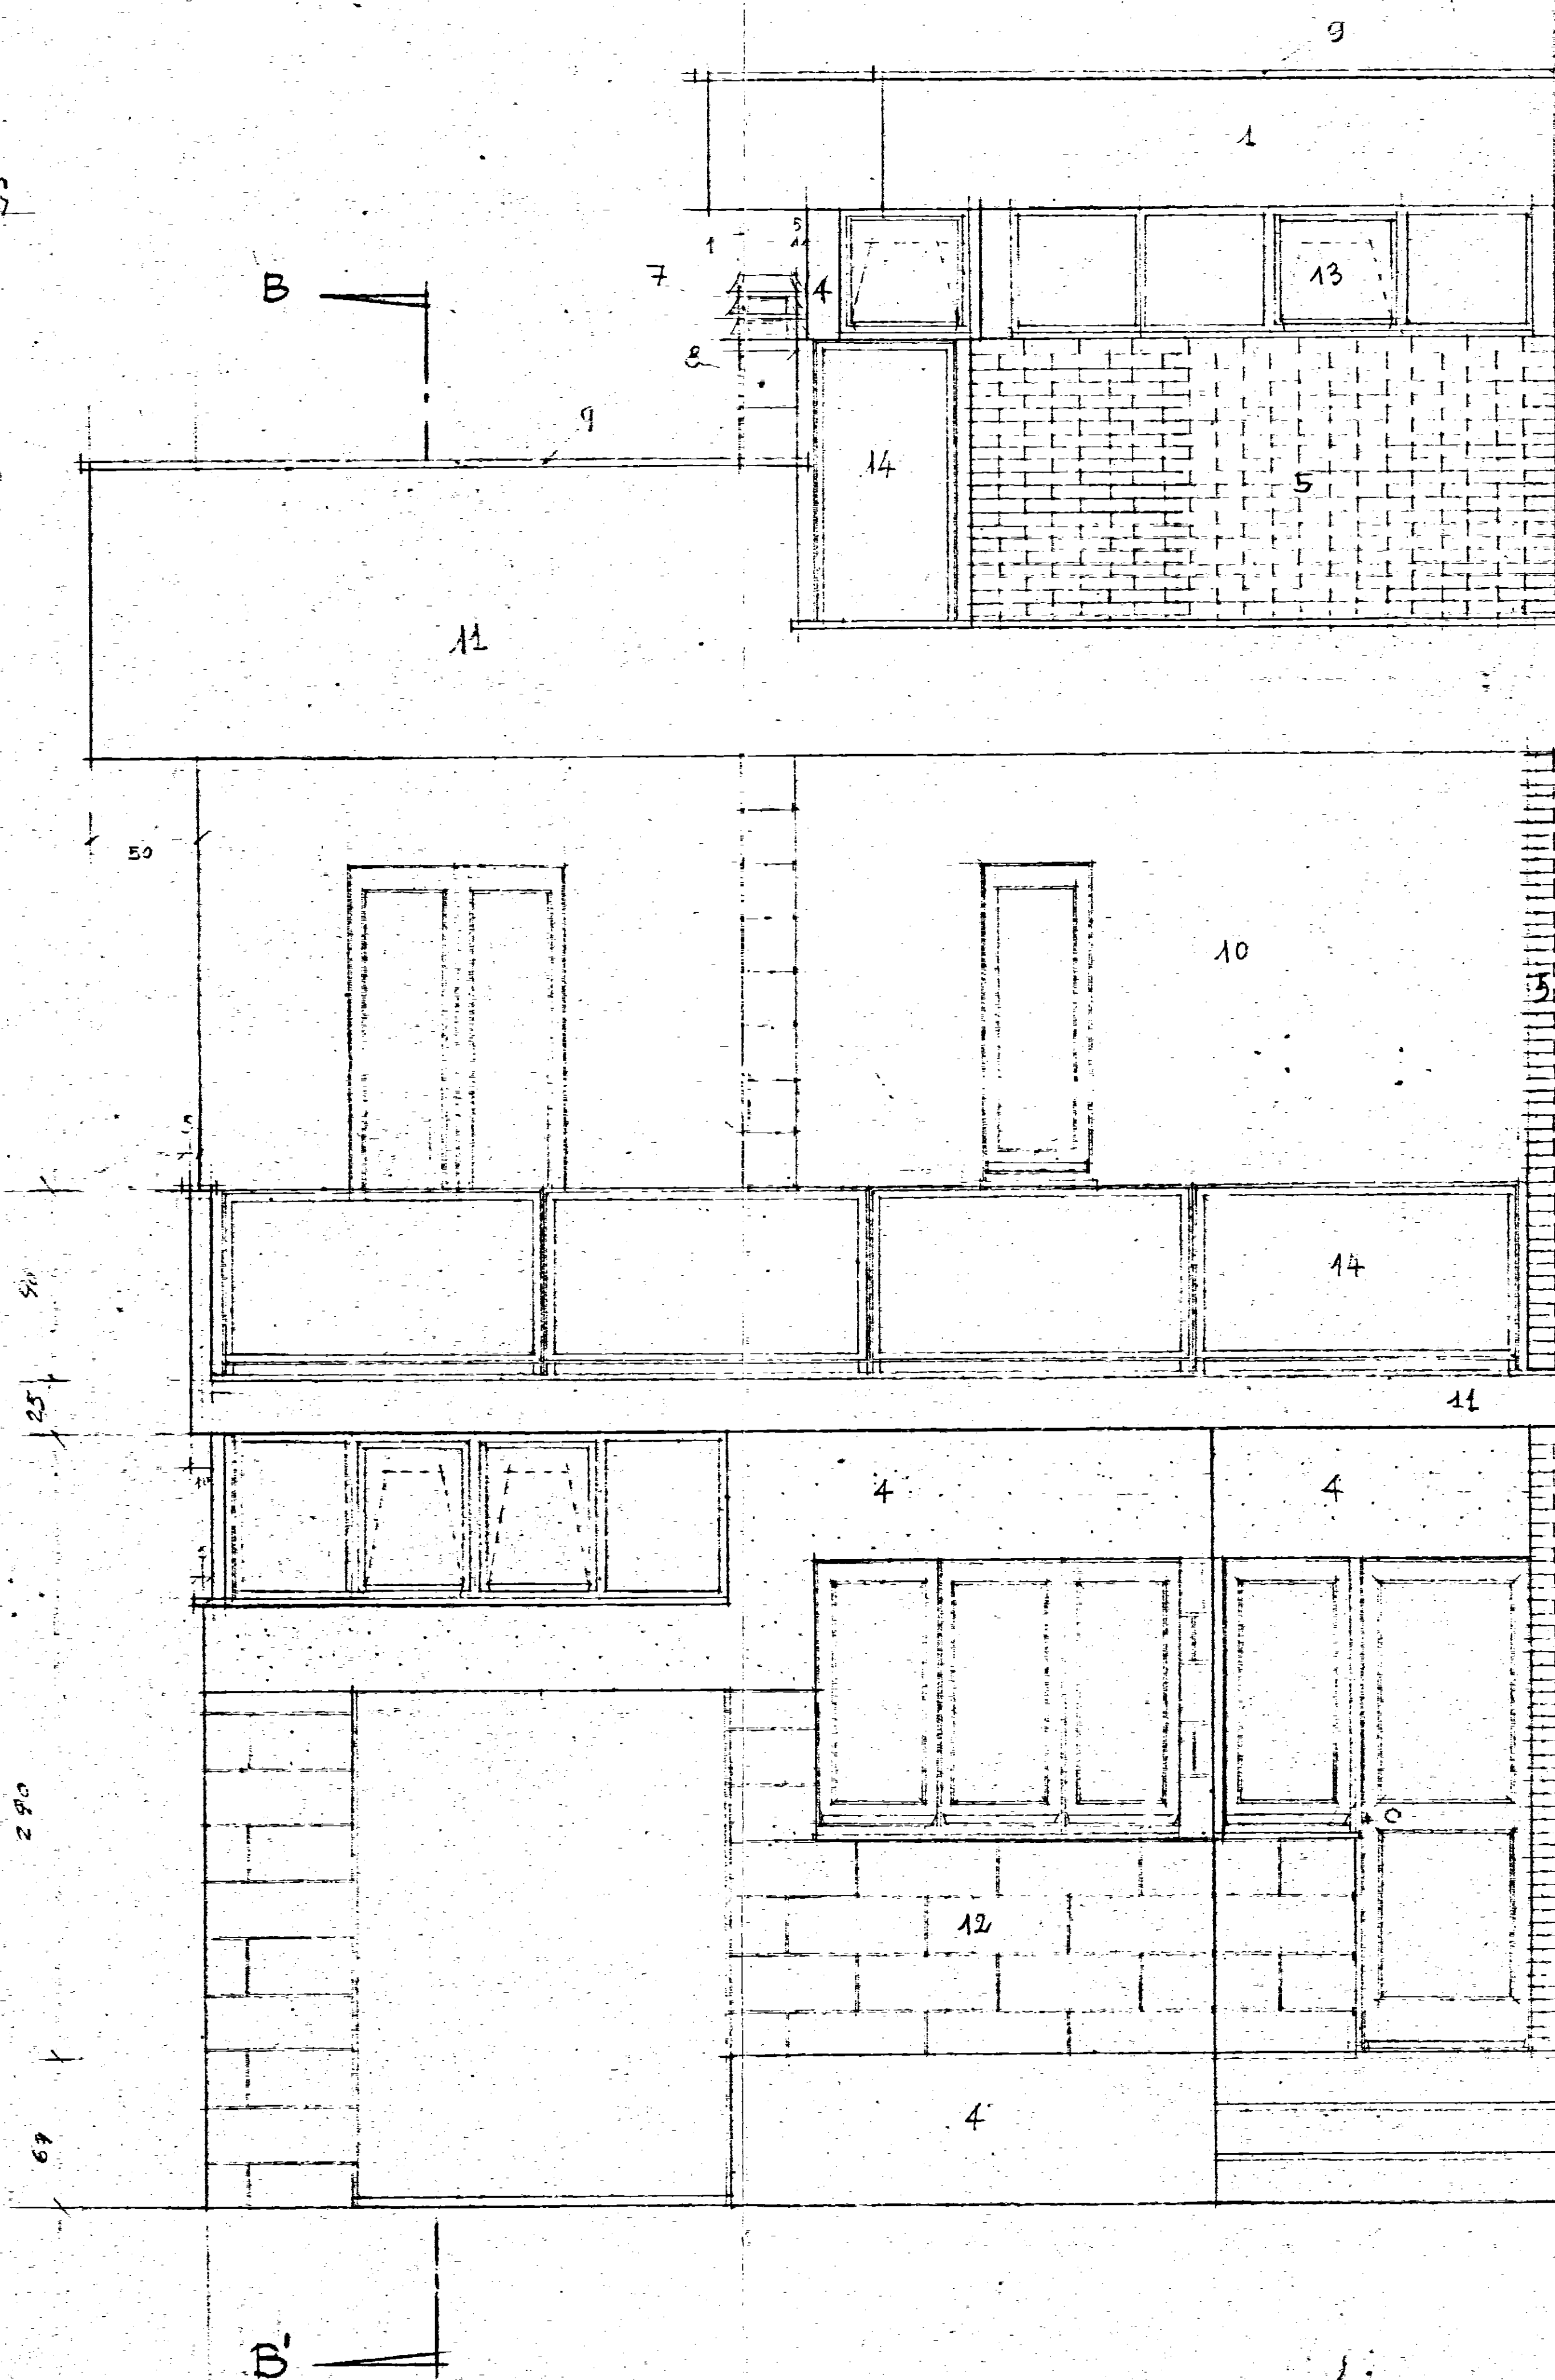

15) LATERIZIO
15) TUFO

- 1 COPERTURA SCALA IN MATTONI DICOTTE E INTONACO BIANCO
- 2
- 3
- 4 PARTE PENNELATA IN CEMENTO NATURALE
- 5 MATTONI PIENI "UNI" A VISTA
- 6
- 7 DEFLETTORE IN COTTO O CEMENTO
- 8 CANALE FUMARIA VIBRO COMPRESA A DOPPIA PARETE
- 9 HAPPETTA IN PIETRA DI "CURSI"
- 10 INTONACO LISCIO (GRIGIO CHIARO)
- 11 INTONACO LISCIO (BIANCO)
- 12 FODERA IN CARPANO MODULARE DA CUIRZO
- 13 INFISSO A VASISTASS IN PROFILATO ANGOLARE
- 14 RINGHIERA (VEDI PARTICOLARI)
- 15 MUR D'ATTICO DA CUIRZO ESTERNO IN TUFO INTERNO A LATERIZIO
- 16 GRES ROSSO 72x15 PAVIMENTI E BATTISCOPA

SEZIONE B-B' (VEDI PROSPETTO "B")

