

GESTIONE INA-CASA - ISTITUTO AUTONOMO CASE POPOLARI DI BRINDISI
 Piano incremento occupazione operaia - Legge 25-11-1955, n. 1148

**PROGETTO PER LA COSTRUZIONE DI CASE
 PER LAVORATORI IN ORIA**

TAV. N. 5.2 EDIFICIO n. 2 PIANTE
 SCALA 1:100

PROGETTO: GRUPPO GIANNICO
 ARCH. M. GIANNICO
 ARCH. A. MARSELLA
 ARCH. F. PADULA
 TABANTO II 6.6.1957

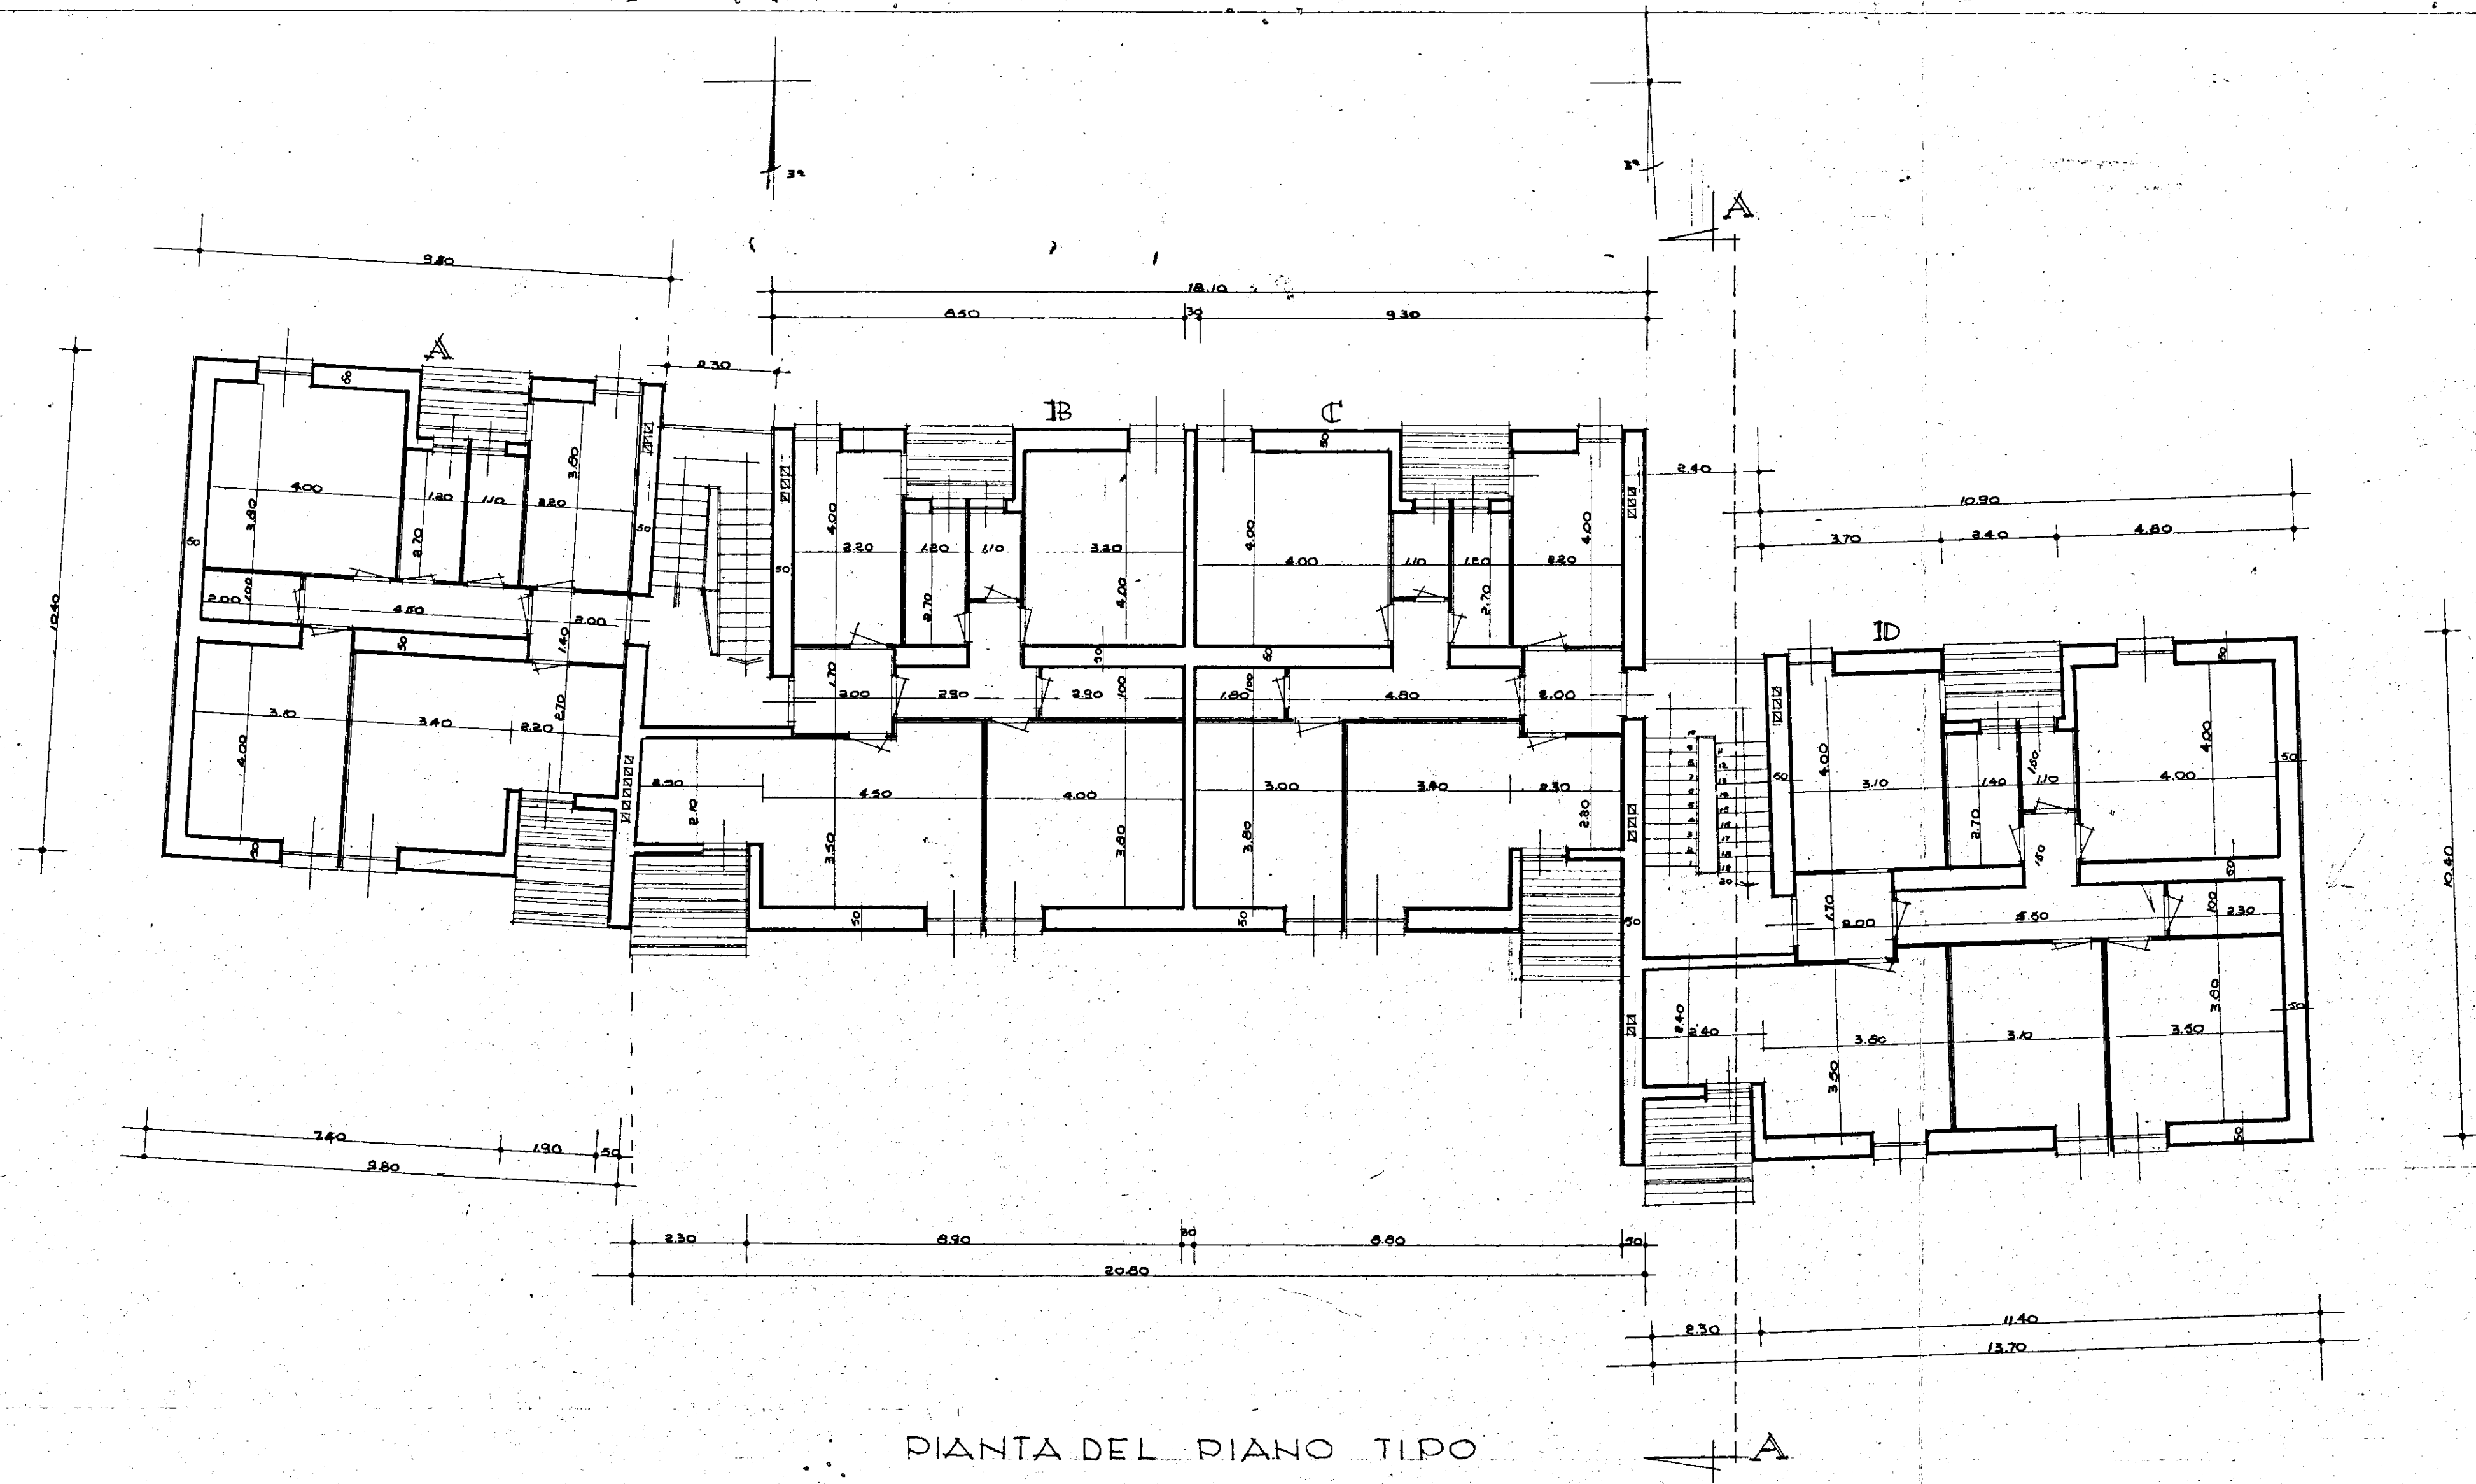


TABELLA SUPERFICIE

Appart. A	mq
INGRESSO	1,40x2,00 = 2,80
CUCINA	2,80x3,80 = 10,64
PR. SOGGIORNO	19,14
DIN. PR. SOGG.	4,50x1,00 = 4,50
BAGNO	2,70x1,80 = 4,86
LETTO	3,80x4,00 = 15,20
"	3,10x4,00 = 12,40
RIPOST.	2,00x1,00 = 2,00
LAVATOIO	1,10x0,70 = 0,77
TOTALE mq	70,71

Appart. B	mq
INGRESSO	2,00x1,70 = 3,40
CUCINA	2,80x4,00 = 11,20
PR. SOGGIORNO	2,00x1,00 = 2,00
DIN. PR. SOGG.	4,50x1,00 = 4,50
BAGNO	1,80x2,70 = 4,86
LETTO	4,00x3,80 = 15,20
"	4,00x3,80 = 15,20
RIPOST.	3,00x1,00 = 3,00
LAVATOIO	1,10x0,70 = 0,77
TOTALE mq	73,93

Appart. C	mq
INGRESSO	2,00x1,70 = 3,40
CUCINA	2,80x4,00 = 11,20
PR. SOGGIORNO	2,00x1,00 = 2,00
DIN. PR. SOGG.	4,50x1,00 = 4,50
BAGNO	1,80x2,70 = 4,86
LETTO	4,00x4,00 = 16,00
"	3,80x3,80 = 14,44
RIPOST.	1,00x1,80 = 1,80
LAVATOIO	1,10x0,70 = 0,77
TOTALE mq	70,98

Appart. D	mq
INGRESSO	1,70x2,00 = 3,40
CUCINA	4,00x3,10 = 12,40
PR. SOGGIORNO	18,05
DIN. PR. SOGG.	4,50x1,00 = 4,50
BAGNO	3,20x1,80 = 5,76
LETTO	4,00x4,00 = 16,00
"	3,80x3,80 = 14,44
"	3,10x3,80 = 11,78
RIPOST.	2,30x1,00 = 2,30
LAVATOIO	1,50x1,10 = 1,65
TOTALE mq	90,93

