
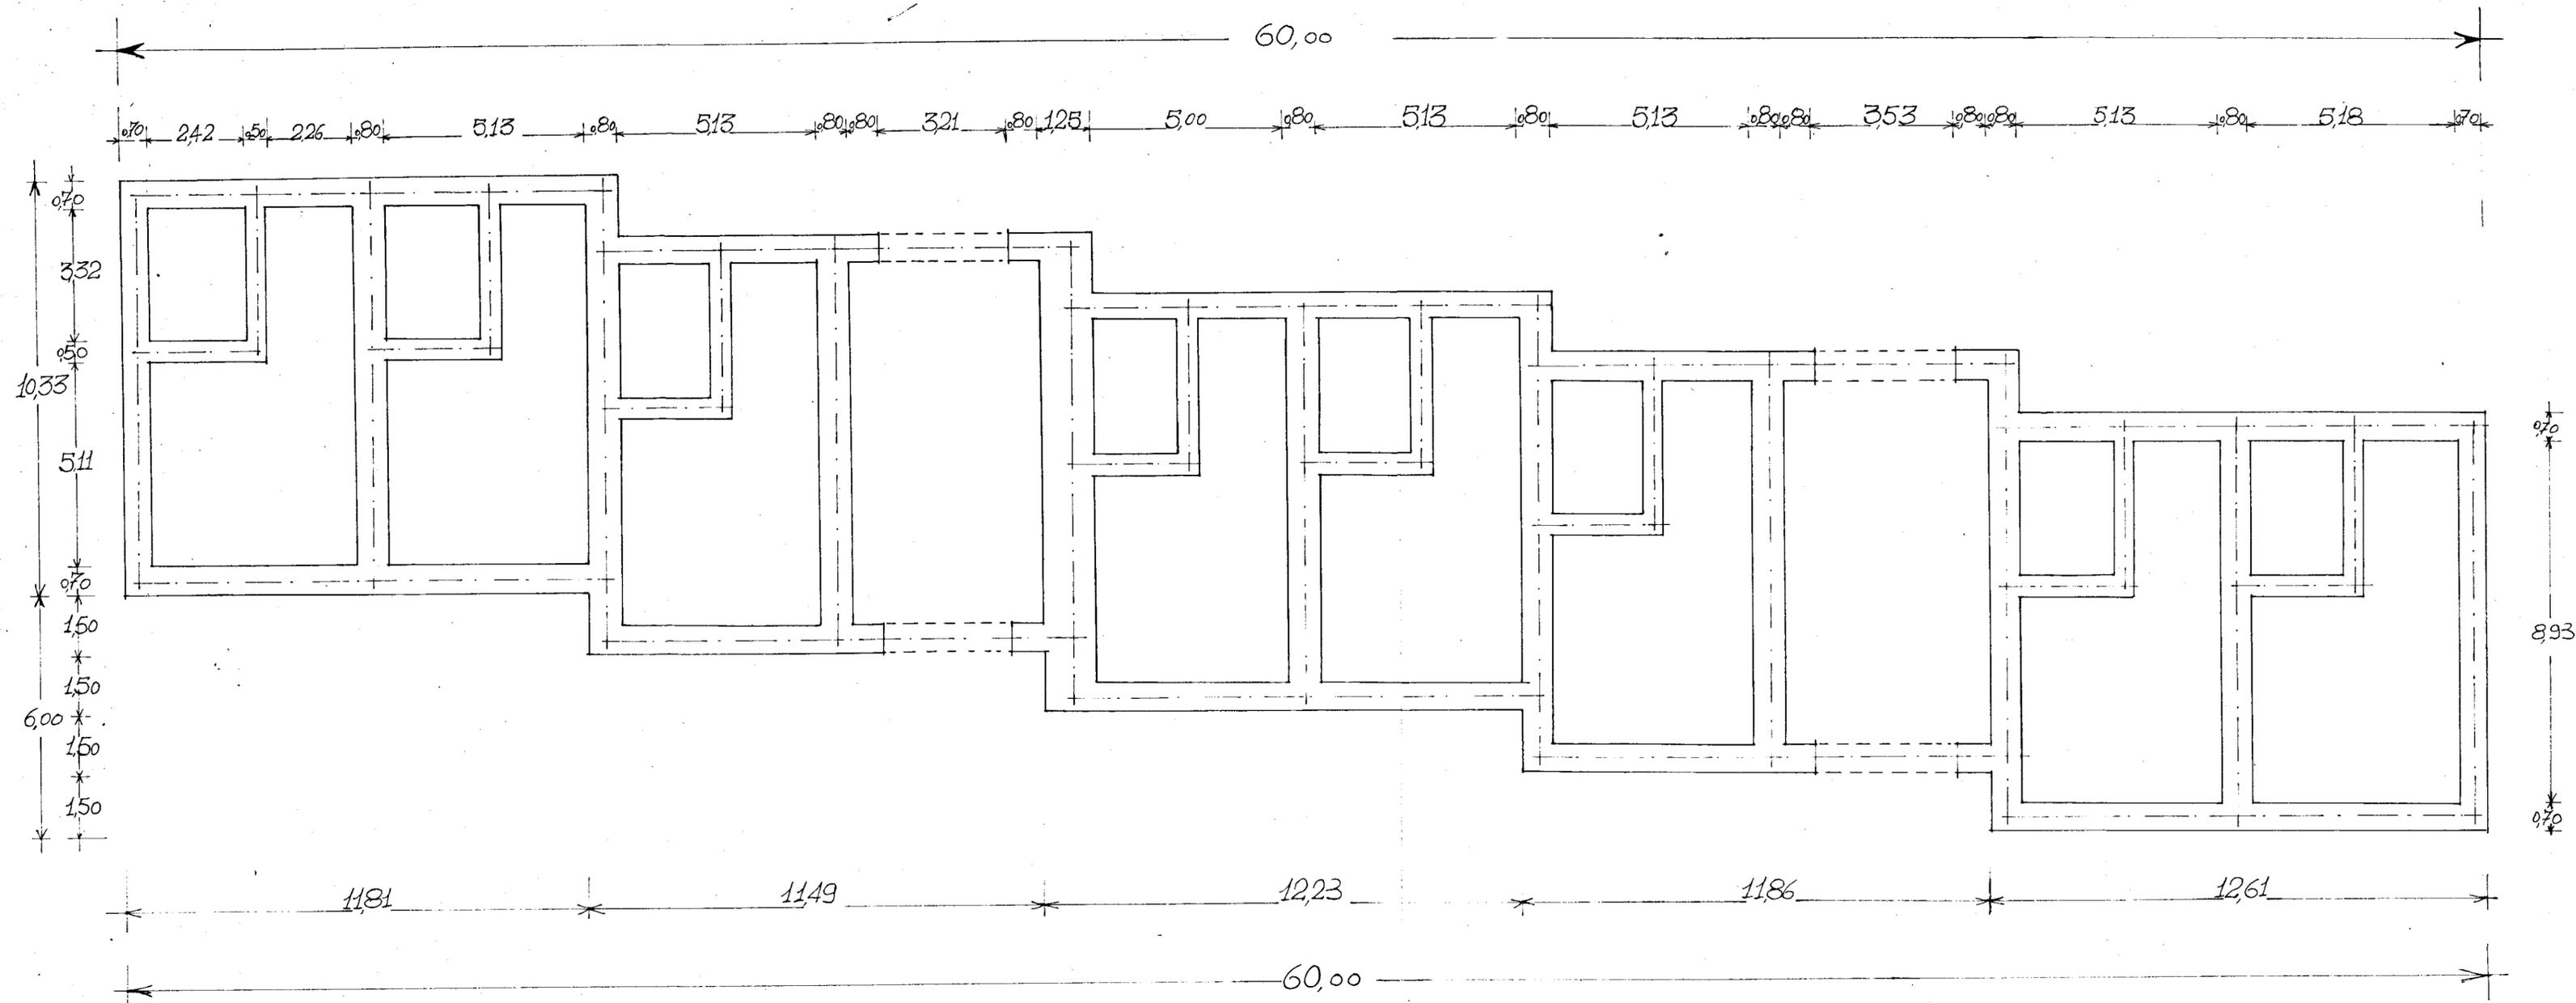


CASE PER CONTADINI - CEGLIE M.

IMPRESA CORRADO - BAINISI

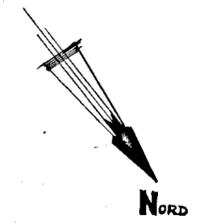

PIANTA FONDAZIONI PAL. 1