
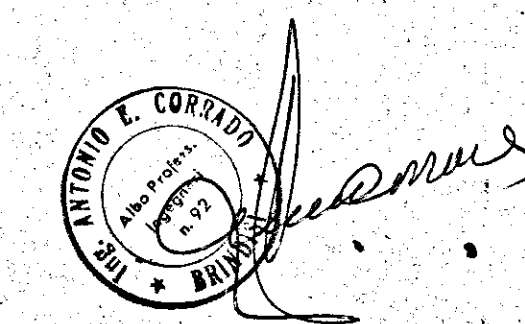


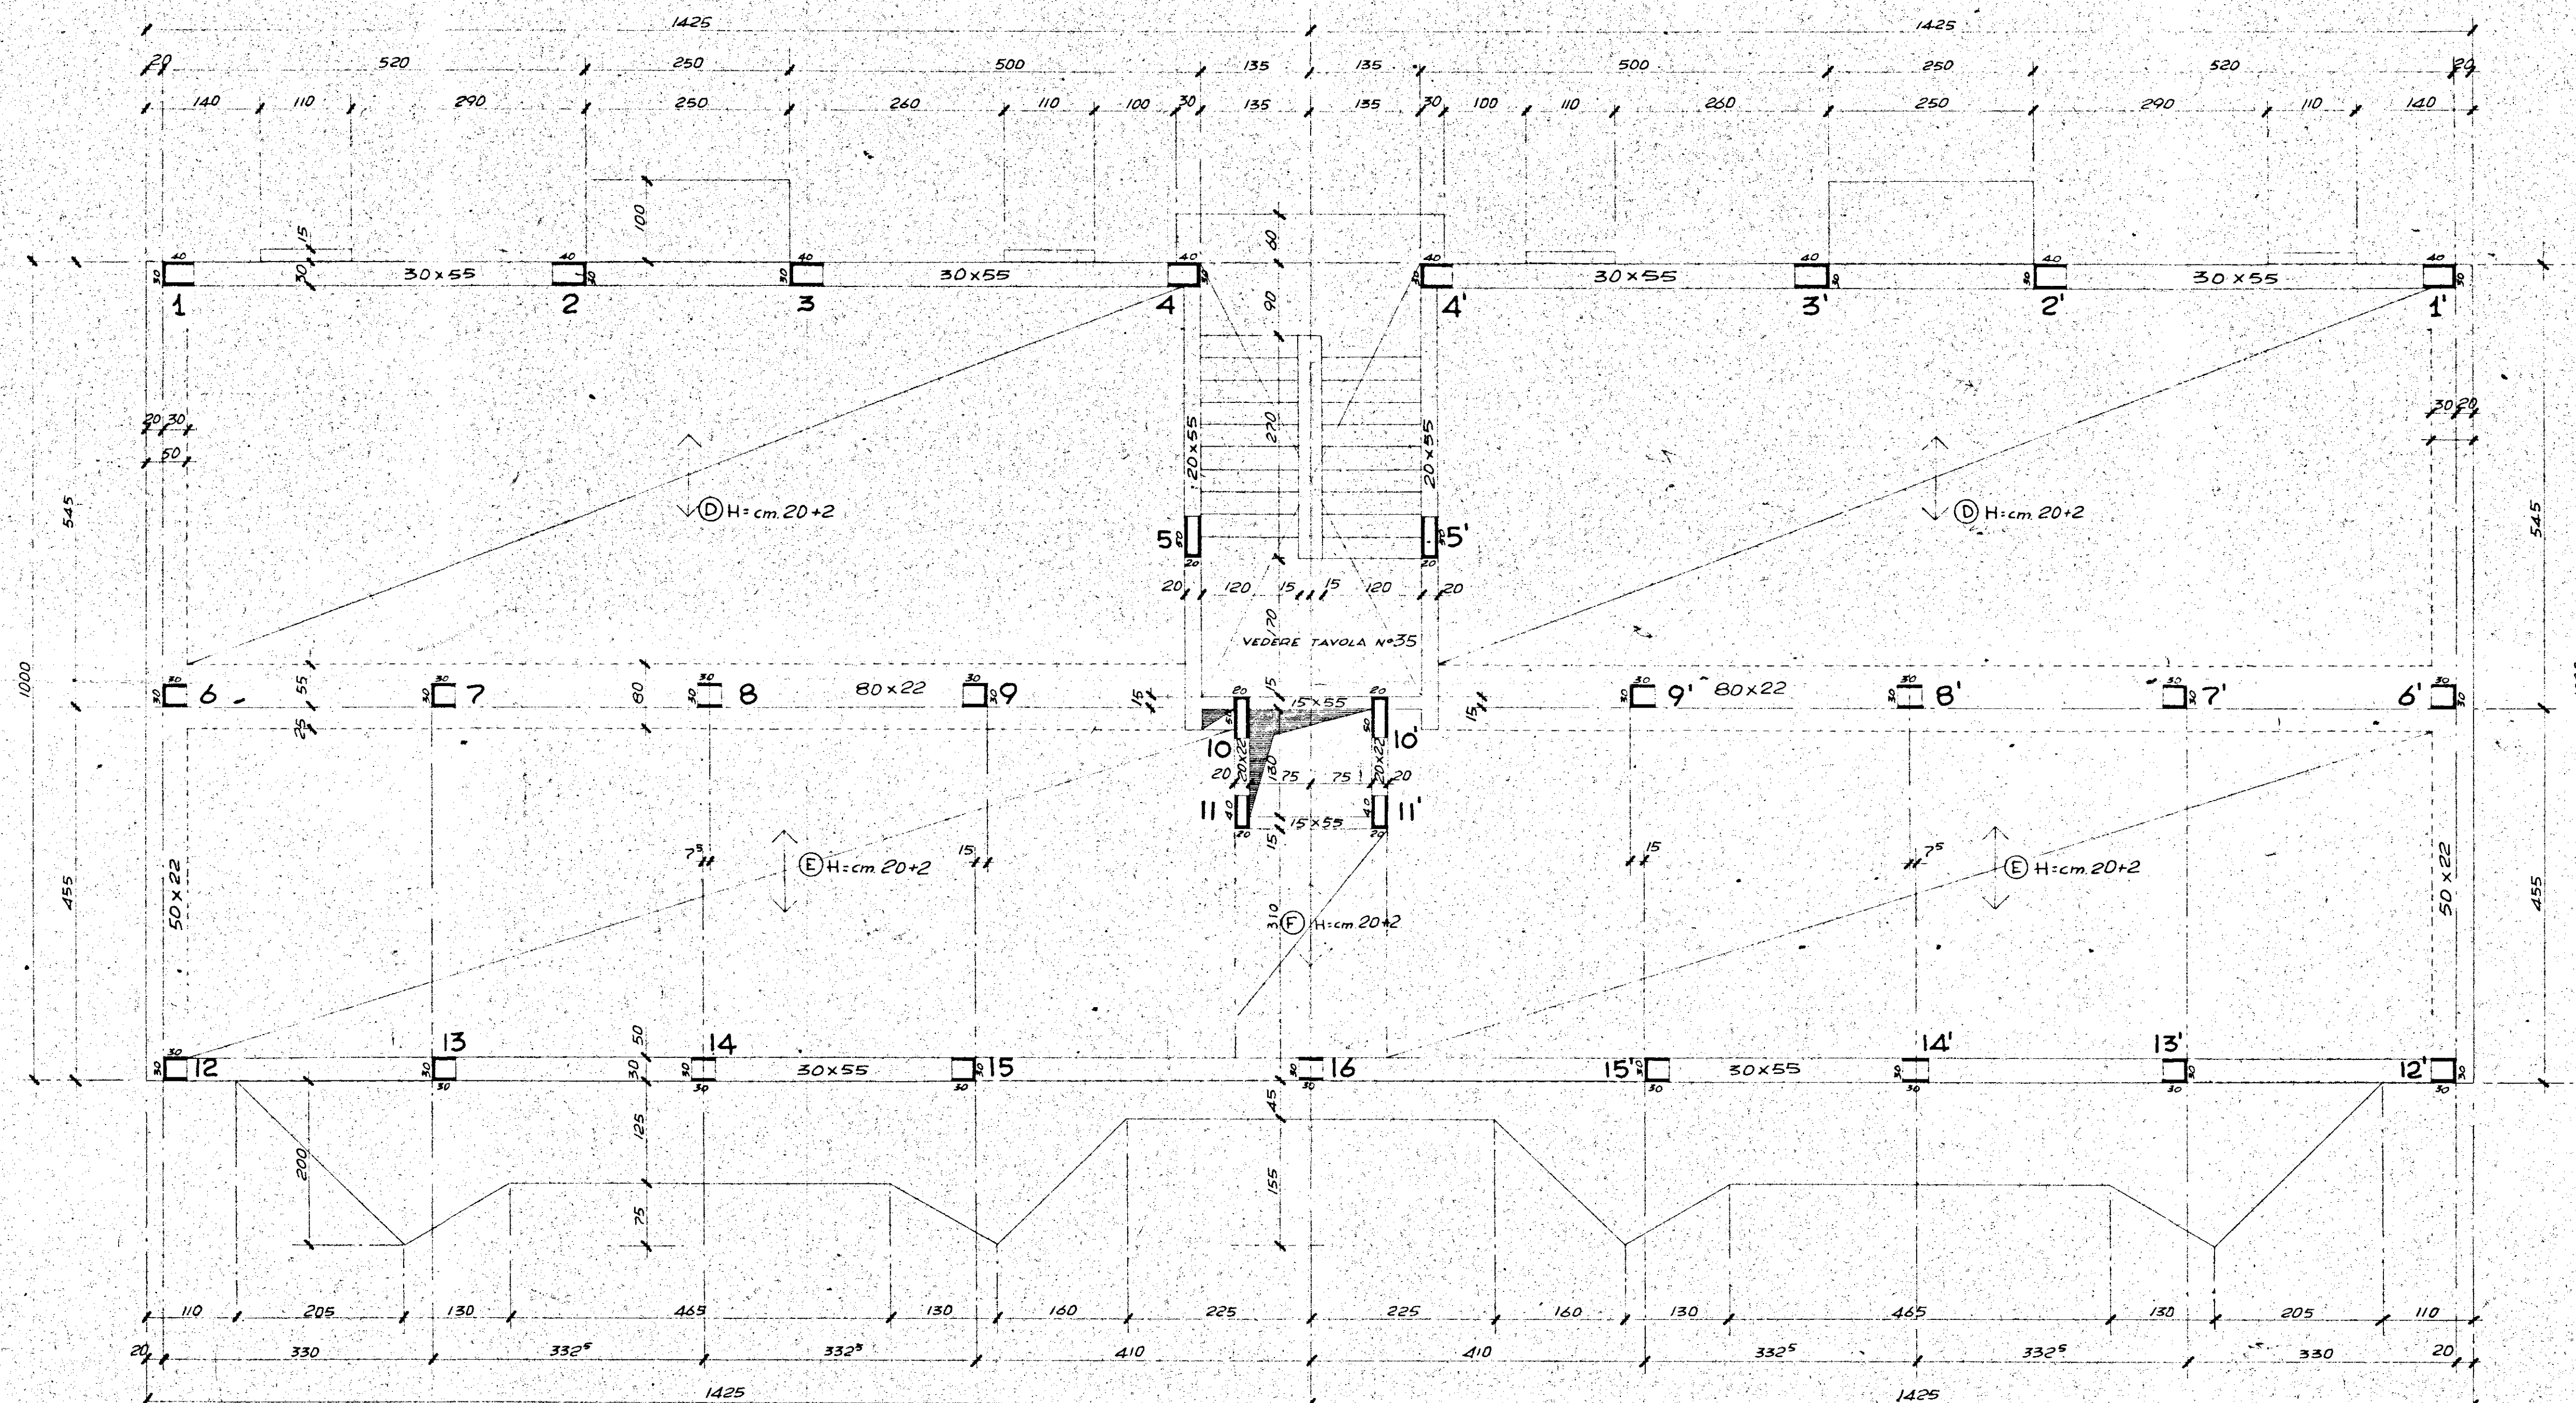

GESTIONE CASE LAVORATORI (legge 14.2.963 n° 50)		Intervento N° 194		stazione appaltante: I.a.c.p.	
QUARTIERE «S. ELIA» BRINDISI Edilizia Sovvenzionata				data	32
EDIFICIO TIPO D. IN LINEA CARPENTERIA 1° SOLAIO				appalti	
Dir. Ing. ITALO PERRETTI	EDILIZIA	Dir. Arch. FORTUNATO PIGNATELLI	EDILIZIA v. coordinatore	nota	56 = 28 gg = 210 f/m²
Dir. Ing. CORRADO TRAVAGLINI	EDILIZIA	Dir. Ing. FRANCESCO D'ALONZO	STRUTTURE	57 = 200 f/m²	
Dir. Ing. N. VIVARELLI SCARASCIA	PIANTATI	Dir. Ing. LEONARDO POTI	PROGRAMMAZIONE	controllo	visita
I.A.C.P.				DIREZIONE LAVORI	