



10/1	3	C.E.P. BRINDISI
Genn. 1958	QUARTIERE COORDINATO RIONE "PARADISO"	
RAPP. 1.50	LOTTO 10 - FABBRICATO 1 - (ESECUTIVO)	
	PIANTE DEL PIANO TIPO	

Approvato
[Signature]

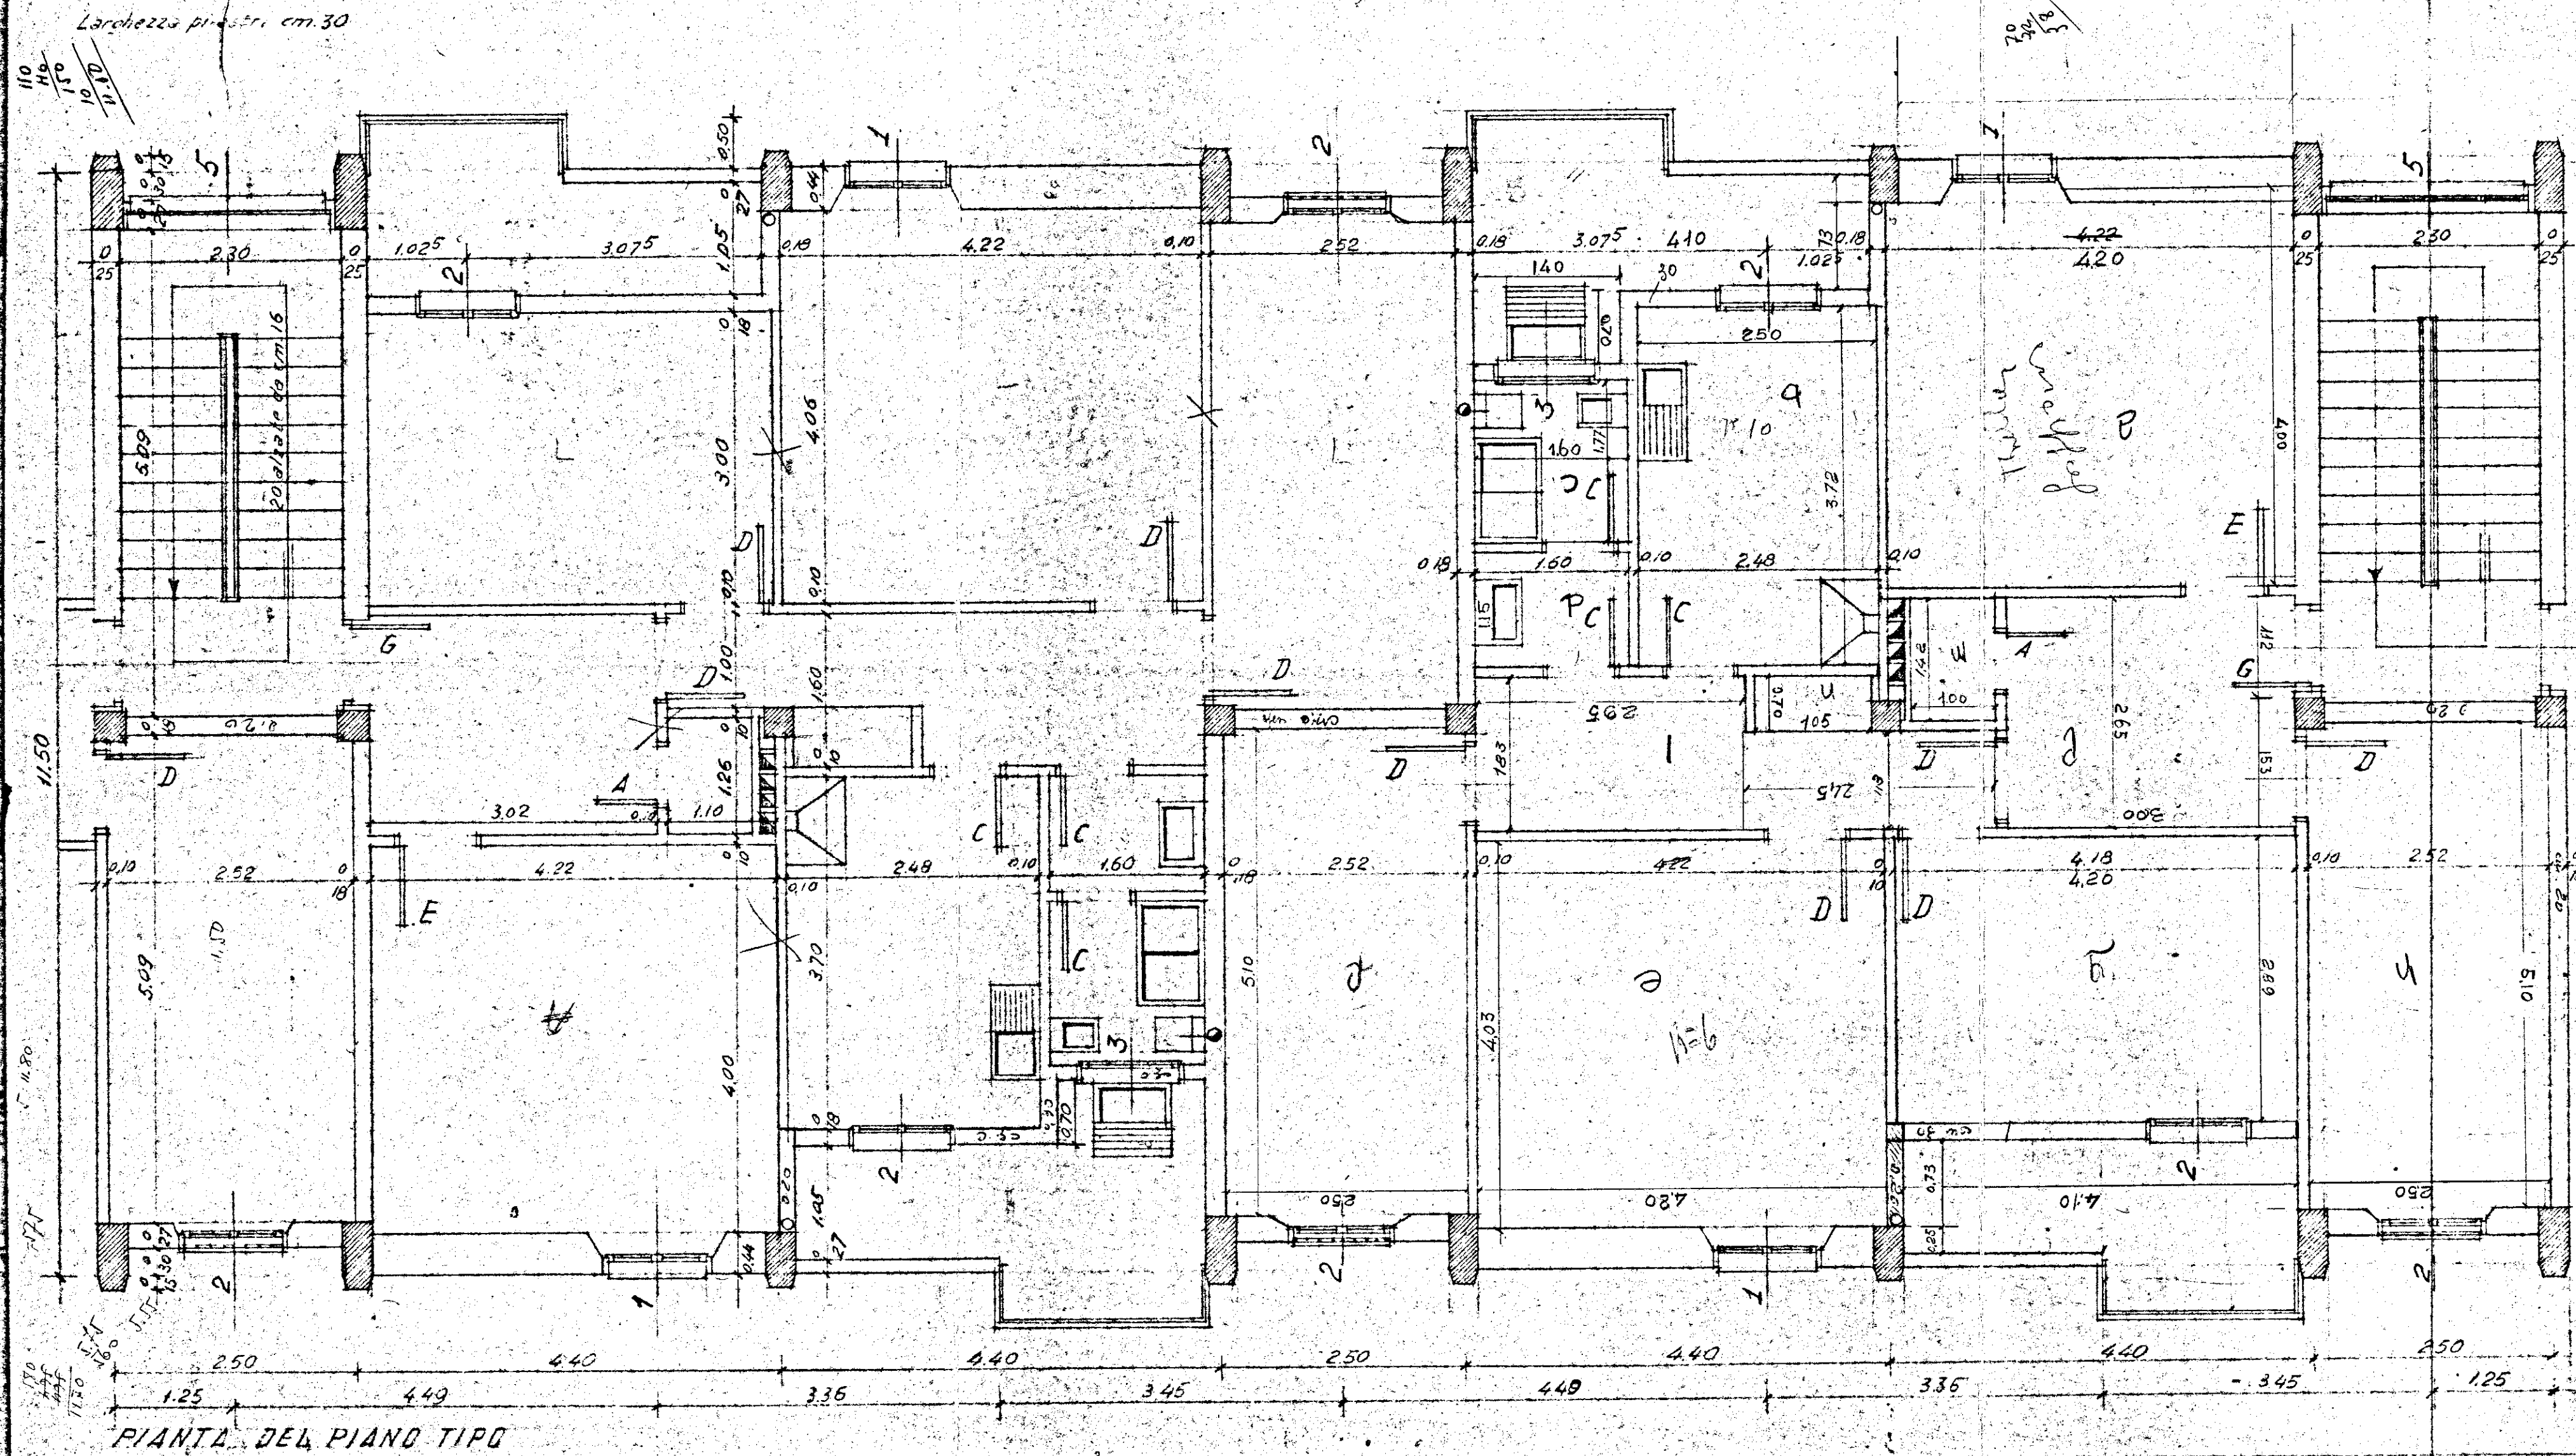

PROGETTISTI

Prof. Arch. Mario De Renzi - Capogruppo
Dott. Arch. Roberto Nicolini
Dott. Arch. Raffaele Castiglioni
Dott. Arch. Marino Lombardi
Dott. Arch. Antonio De Sando
Dott. Arch. G. Campos Venuti

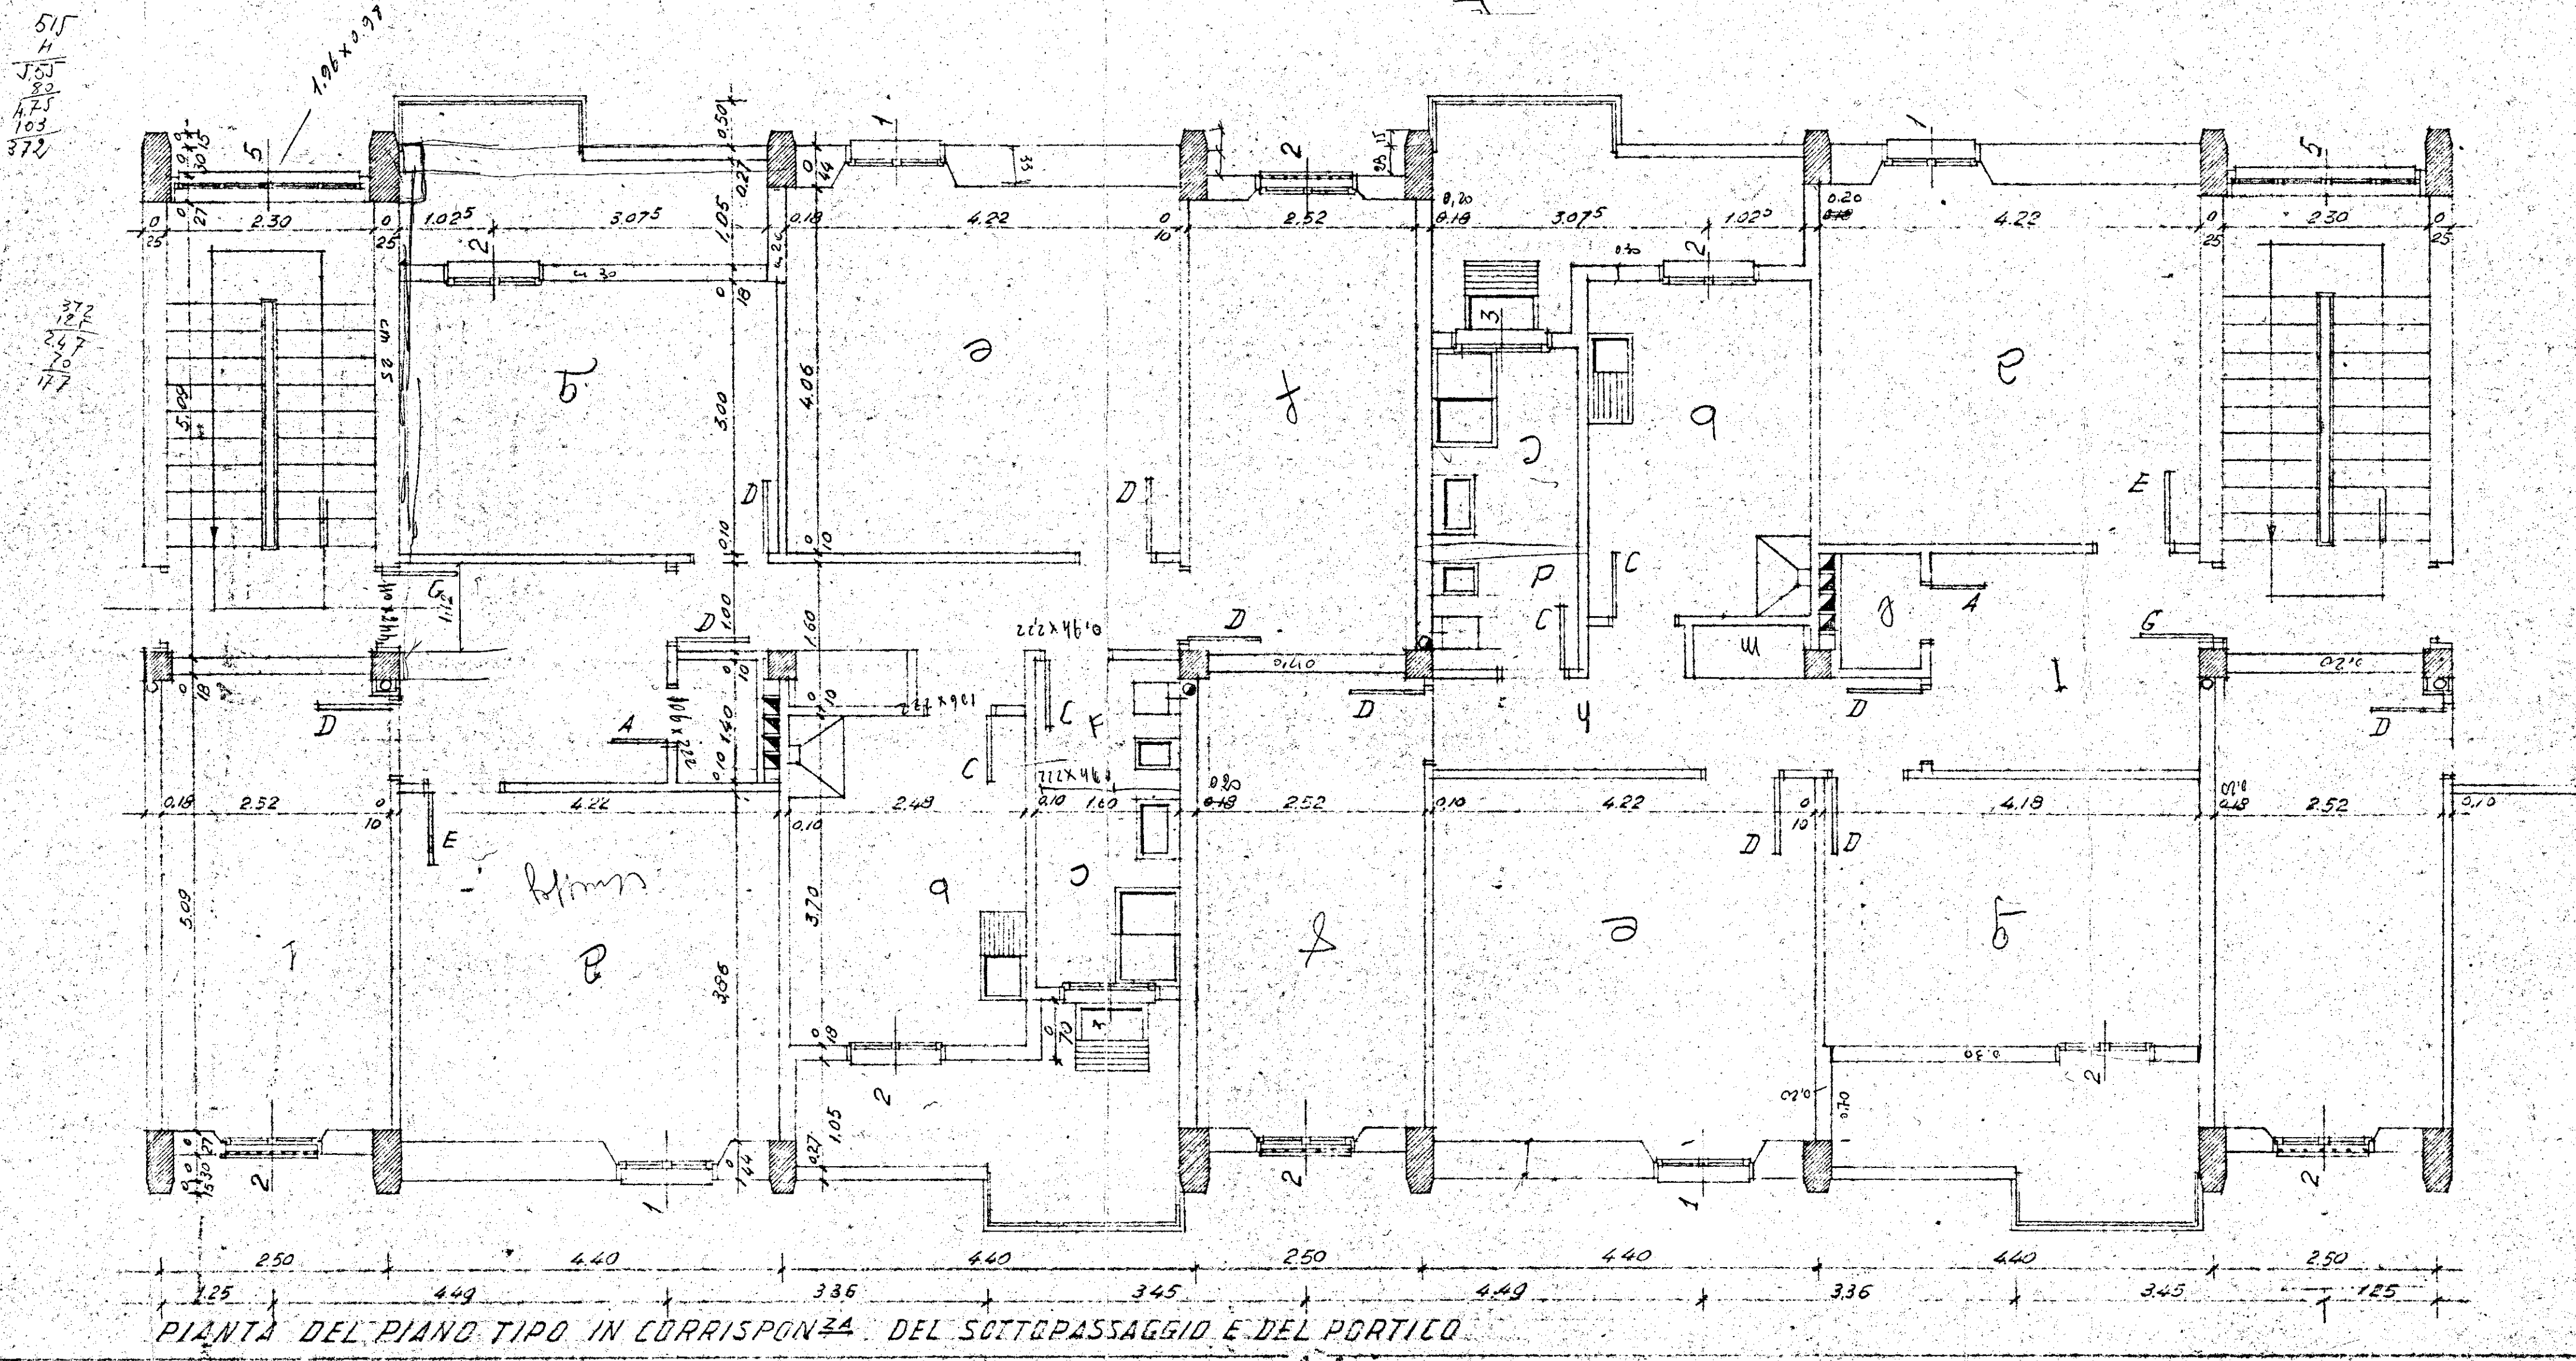

Verificare o colorare pareti, mobili, stoviglie, ecc. in fig. 28