

36

COMMISSIONE EDILIZIA
BRINDISI
18 AGO. 1971
PARERE FAVOREVOLE


L'INGEGNERE CAPO
(Dr. Ing. Vincenzo Valentini)

IL SINDACO
(dr. Francesco Arina)

In esenzione di tasse e bollo
art. 33 l. n. 14-2-1963, n. 60



GESTIONE CASE LAVORATORI (legge 14-2-1963)		Intervento N° 1312		stazione appaltante I. A. C. P.	
QUARTIERE SELIA BRINDISI				data	agg.
				agg.	agg.
LOTTO "D" - NEGOZI PIANTA PIANO TERRENO RAPP. 1:100				1	
				archivio	
EDILIZIA	Ing. O. Angelini	STRUTTURE-C	Ing. F. Piro	note	
EDILIZIA	Ing. M. Bolognese	IMPIANTI	Ing. P. Fabretti		
EDILIZIA	Ing. U. Lenoci	PROGRAMMAZ.	Ing. A. Maldari		
EDILIZIA	Ing. I. Perretti	PROGRAMMAZ.	Ing. L. Poli		
EDILIZIA	Ing. L. Poli	PROGRAMMAZ.	Ing. E. Romanazzi		
EDILIZIA	Ar. F. Pignatelli	COORDINATORE	Ing. A. Maldari		
EDILIZIA	Ar. G. Pinto	DIREZIONE LL.	I. A. C. P.		
STRUTTURE-C	Ing. F. Dalenze			controllo	visto

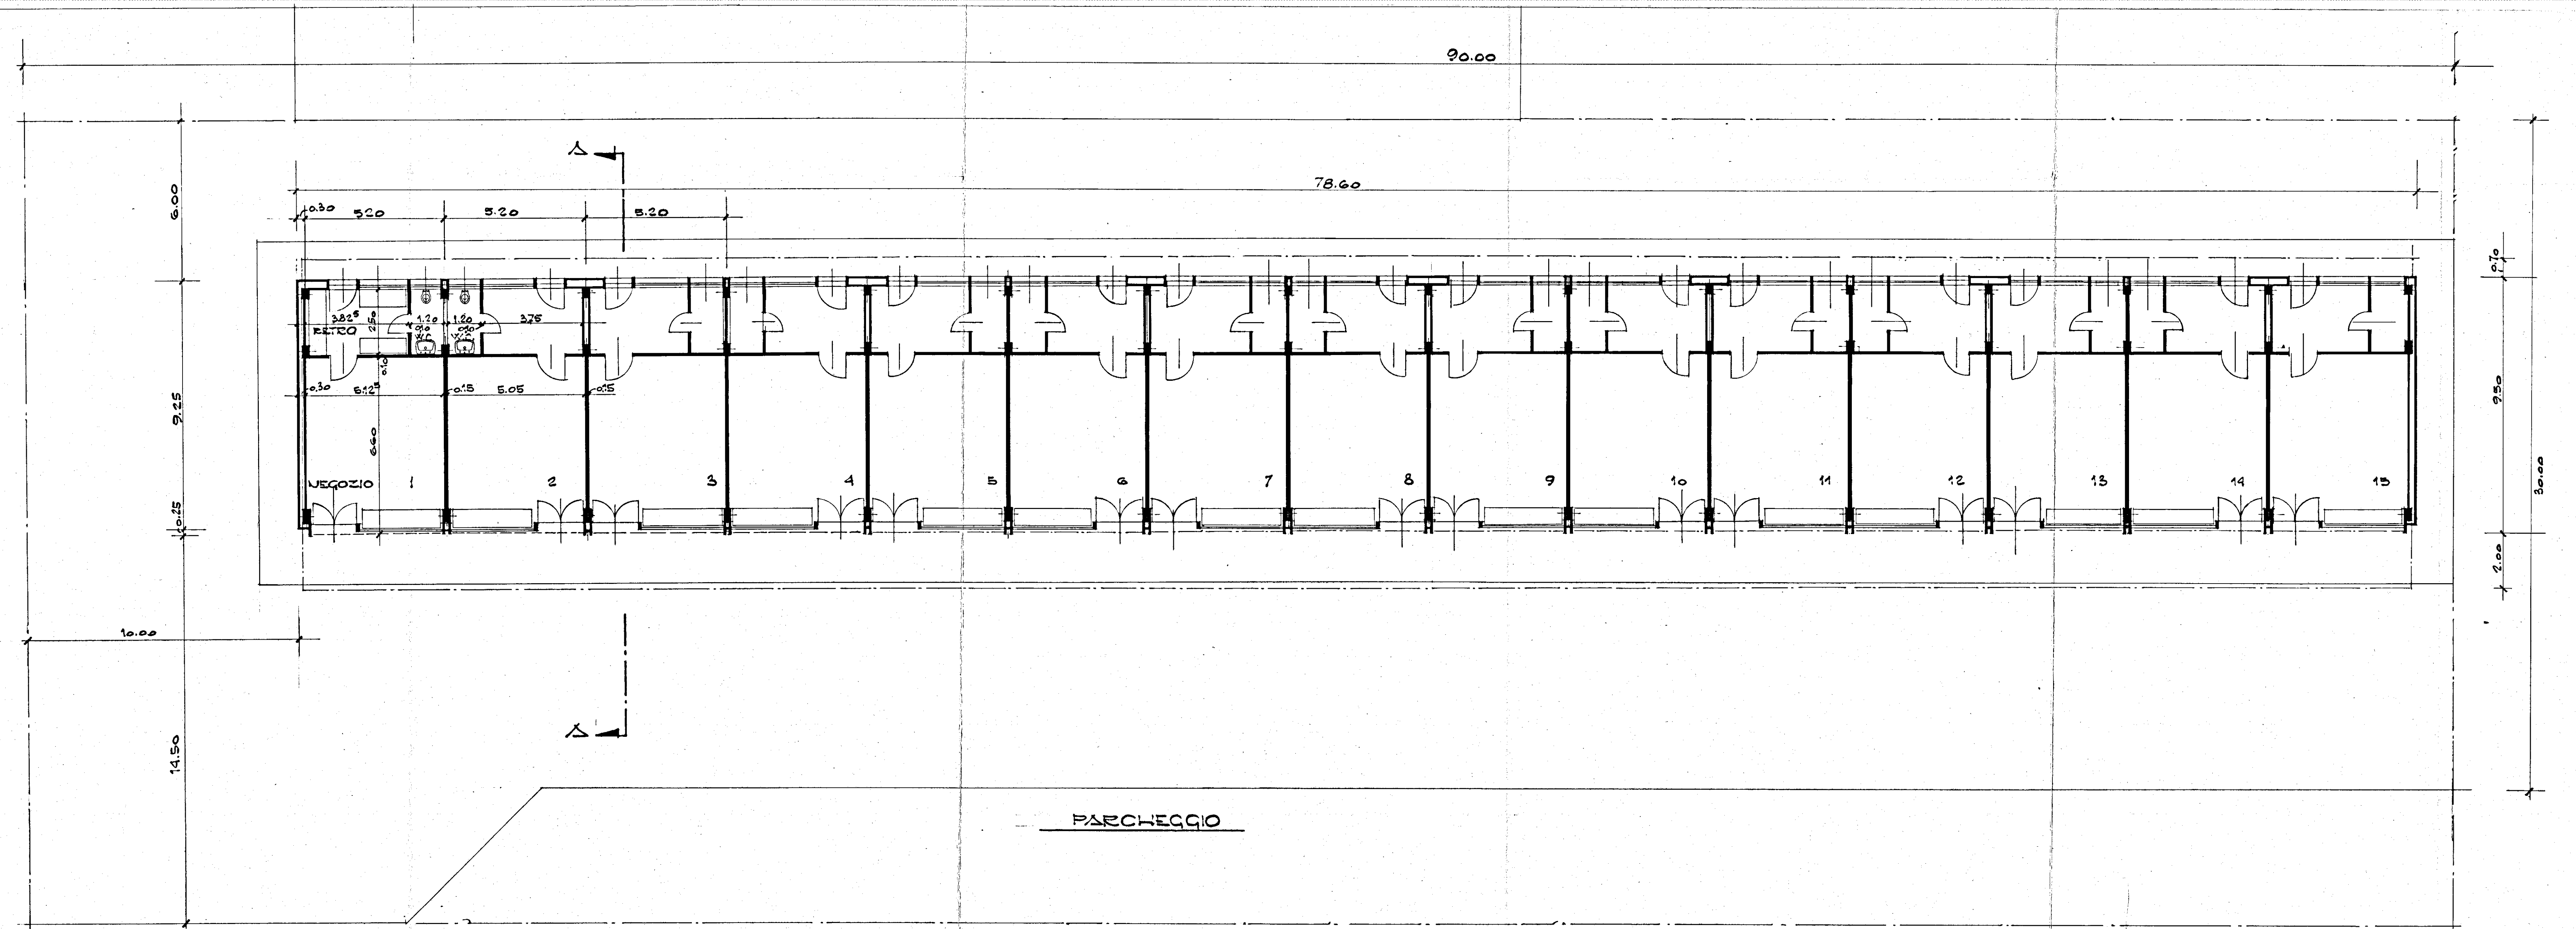

SUPERFICIE COPERTA MQ 746,70