


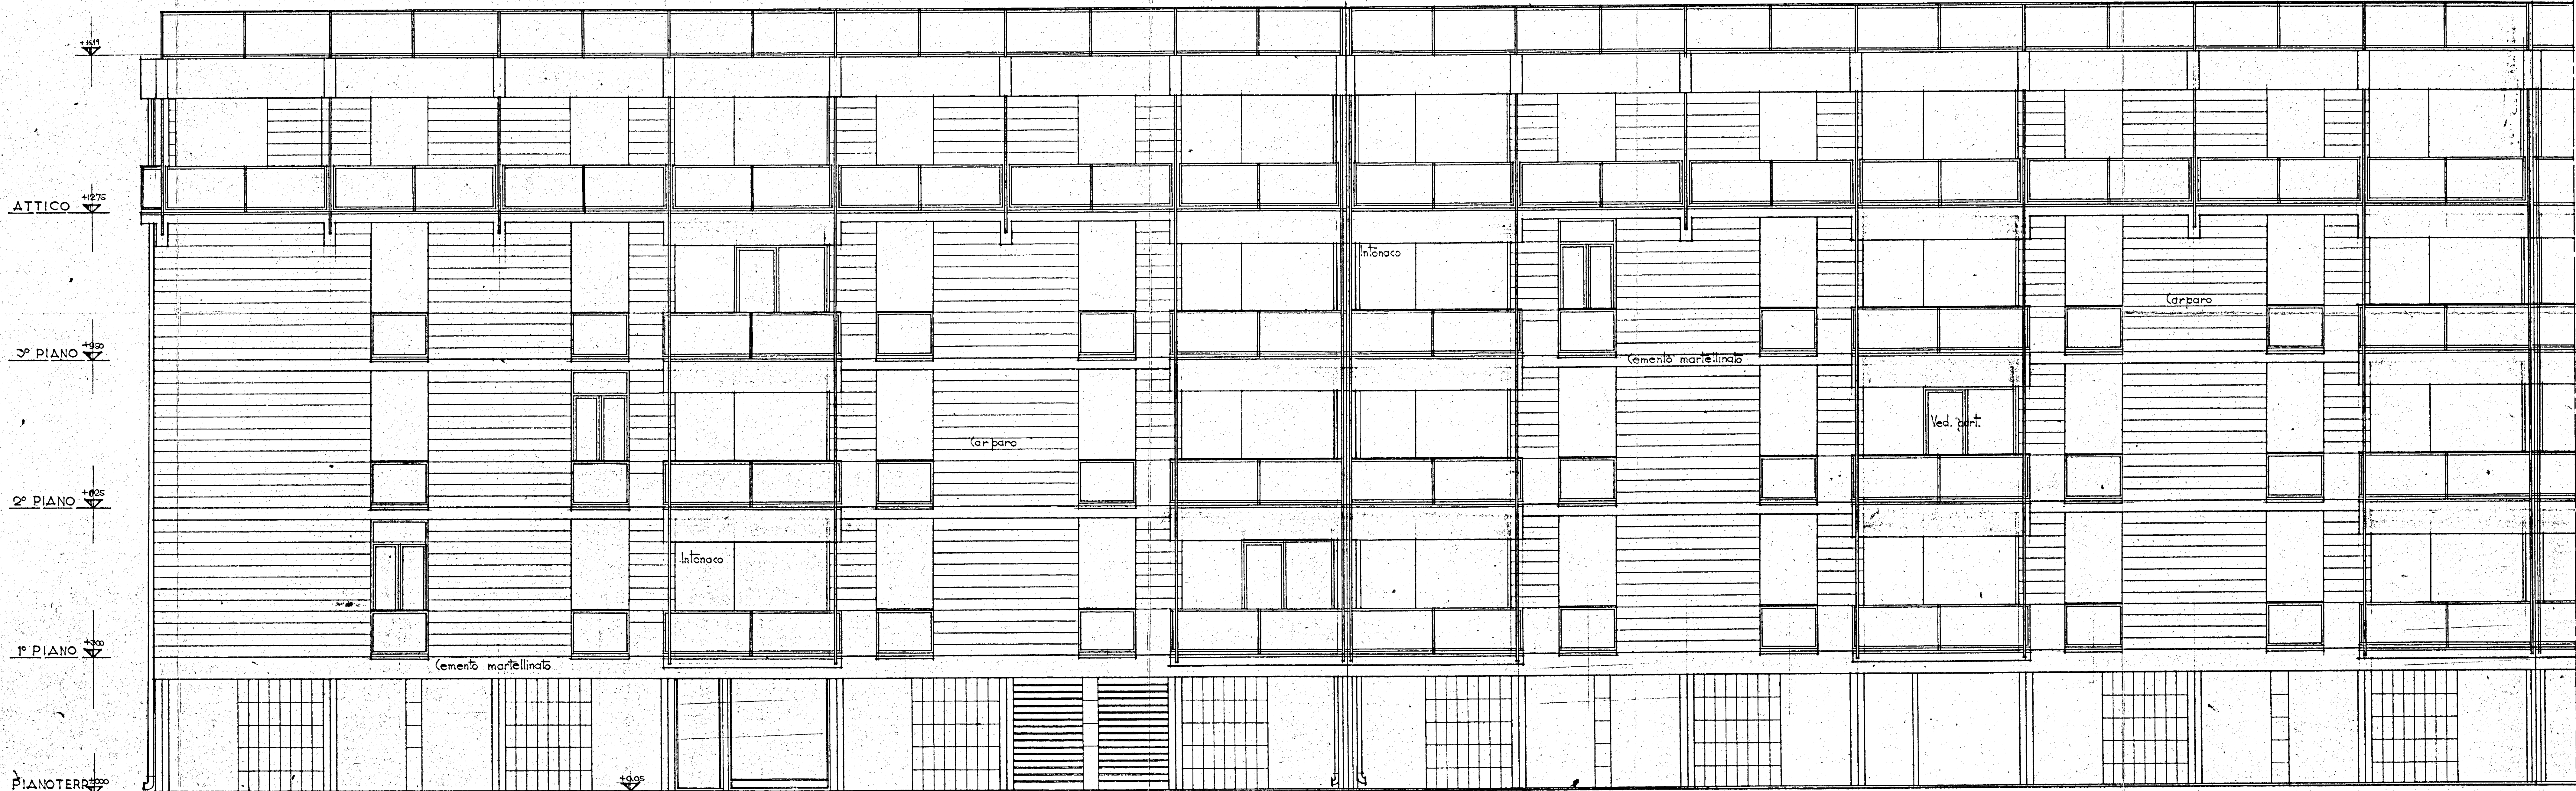

STUDIO ARCHITETTI INGEGNERI - ROMA, 33 VIA RUSCONI	
GESTIONE INA CASA ICAP BRINDISI	data 10-7-1959
QUARTIERE DI SVITO DEI NORMANNI	autor.
PROSPETTO EDIFICI tipo 1-55	dis. n.° 8
scale 1:50	
progettista ARCH. CARLO CHIARINI (cap. gruppo) dis.	
ARCH. C. AIMONINO ARCH. M. GIRELLI	
ING. B. DE ROSSI ING. L. POTI	F.S.