



	veicolare - asfalto
	pedonale - pietrini
	superficie a verde
a	abete
ac	acacia
c ₁	cedro del libano
c ₂	cedro argentato
m	mimosa
s	siepe di pittosporo
t	tuia
—	rete fognante
-----	rete idrica
----	enel
----	sip
G	telefoniera con lampada fluorescente da 35 w. su palo in ferro h=mt. 3
X	armature scordale con lampada da 125 w. su palo in ferro h=mt. 3
⊥	marciapiede per massa e terra con diapire

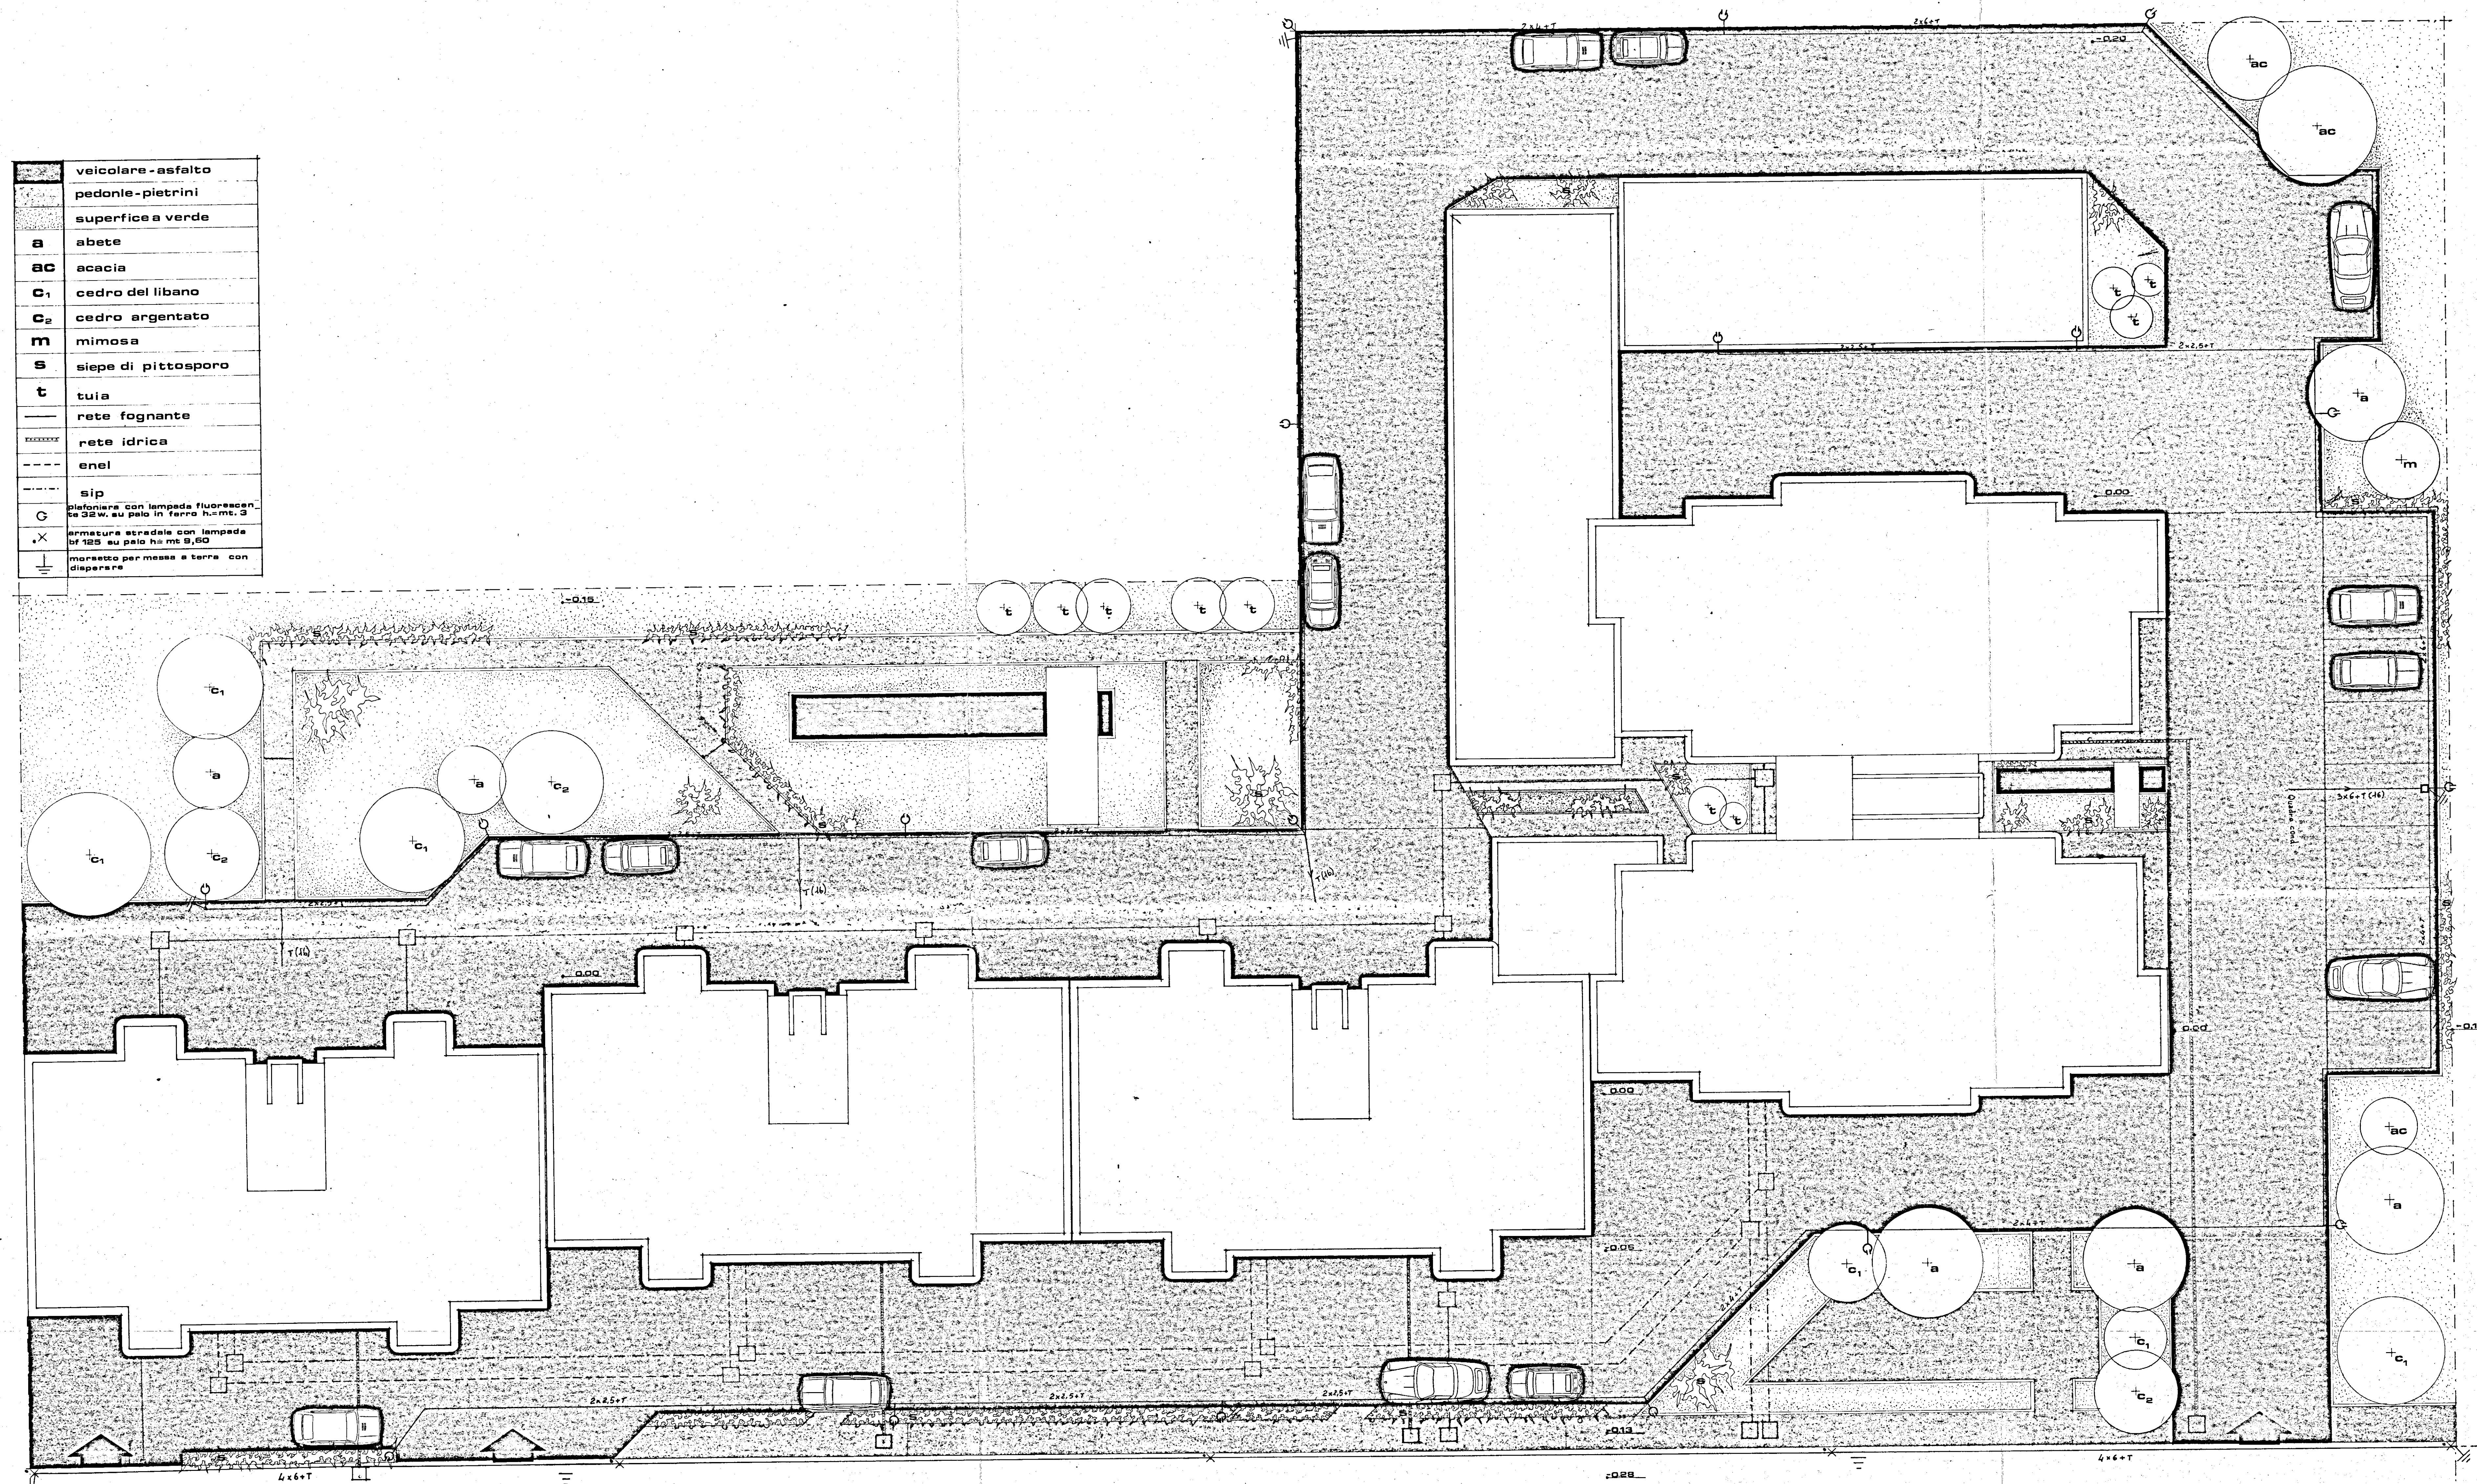

planimetria generale scala 1:100

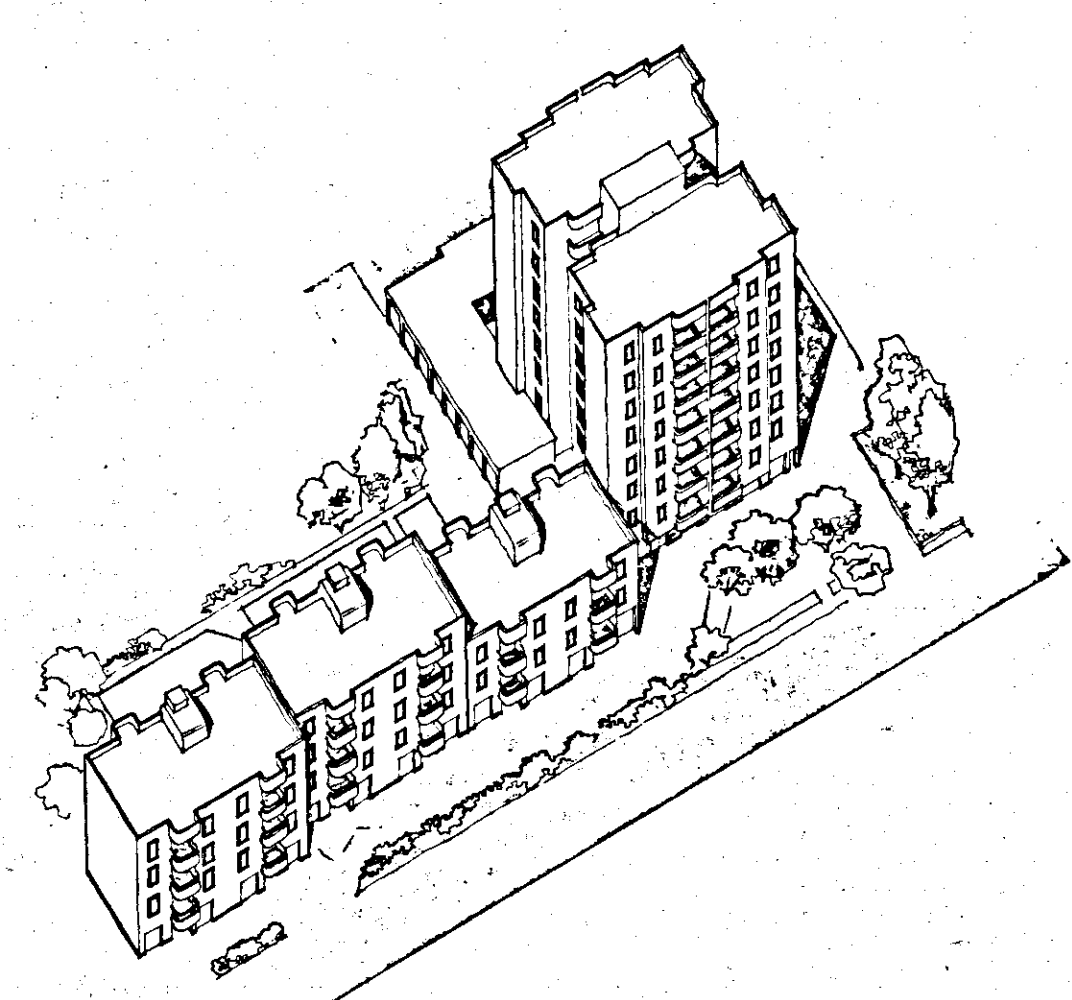

I.A.C.P.
brindisi

TAV.

DE
2

scala 1:100

999

data
aprile 1982

il progettista
franco cutri' architetto

il committente
de.ge.co. s.r.l.

0000

appalto concorso per la realizzazione
di edifici residenziali nel comune di
Castelli nel nucleo «del piano di zona 167
loti 27-28-29-30
legge n. 457 del 5-9-1979
delibera n. 667 del 5-5-1981

PLANIMERIA GEN. ILLUMINAZIONE EST.