CASE POPOLARI IN BRINDISI - 20° LOTTO - PAL. D'

SCALA 1:100
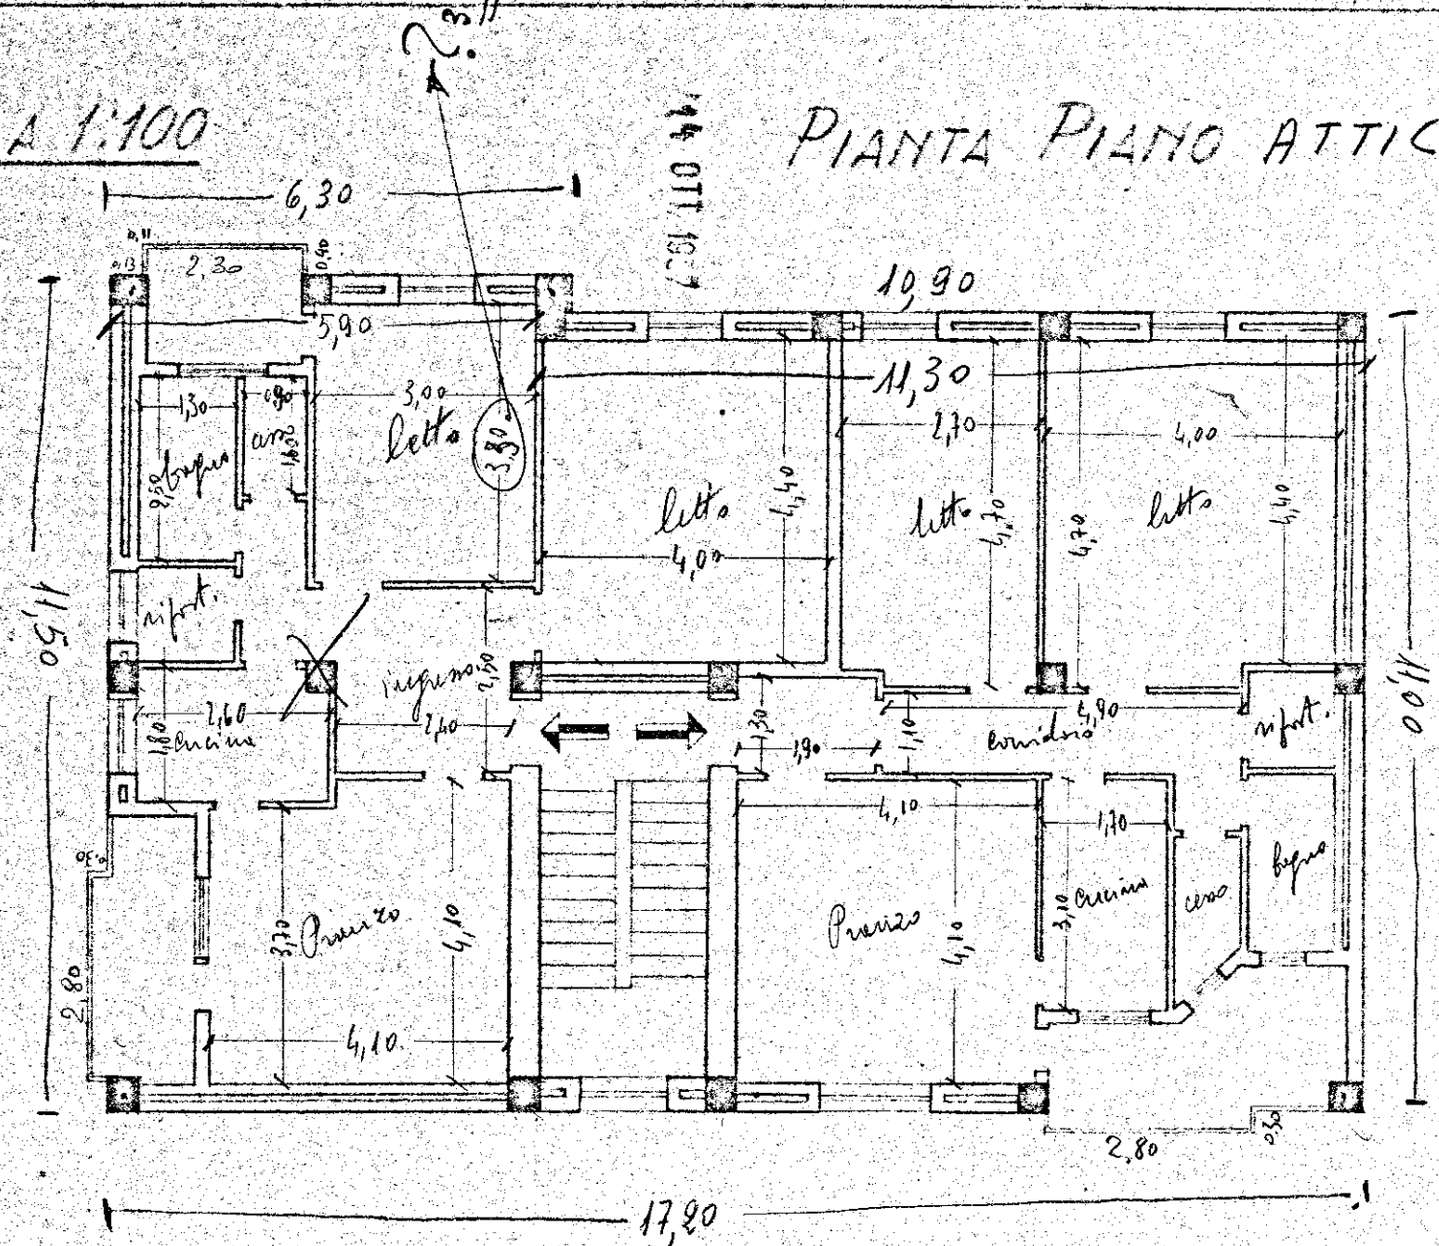
PIANTA PIANO ATTICO