
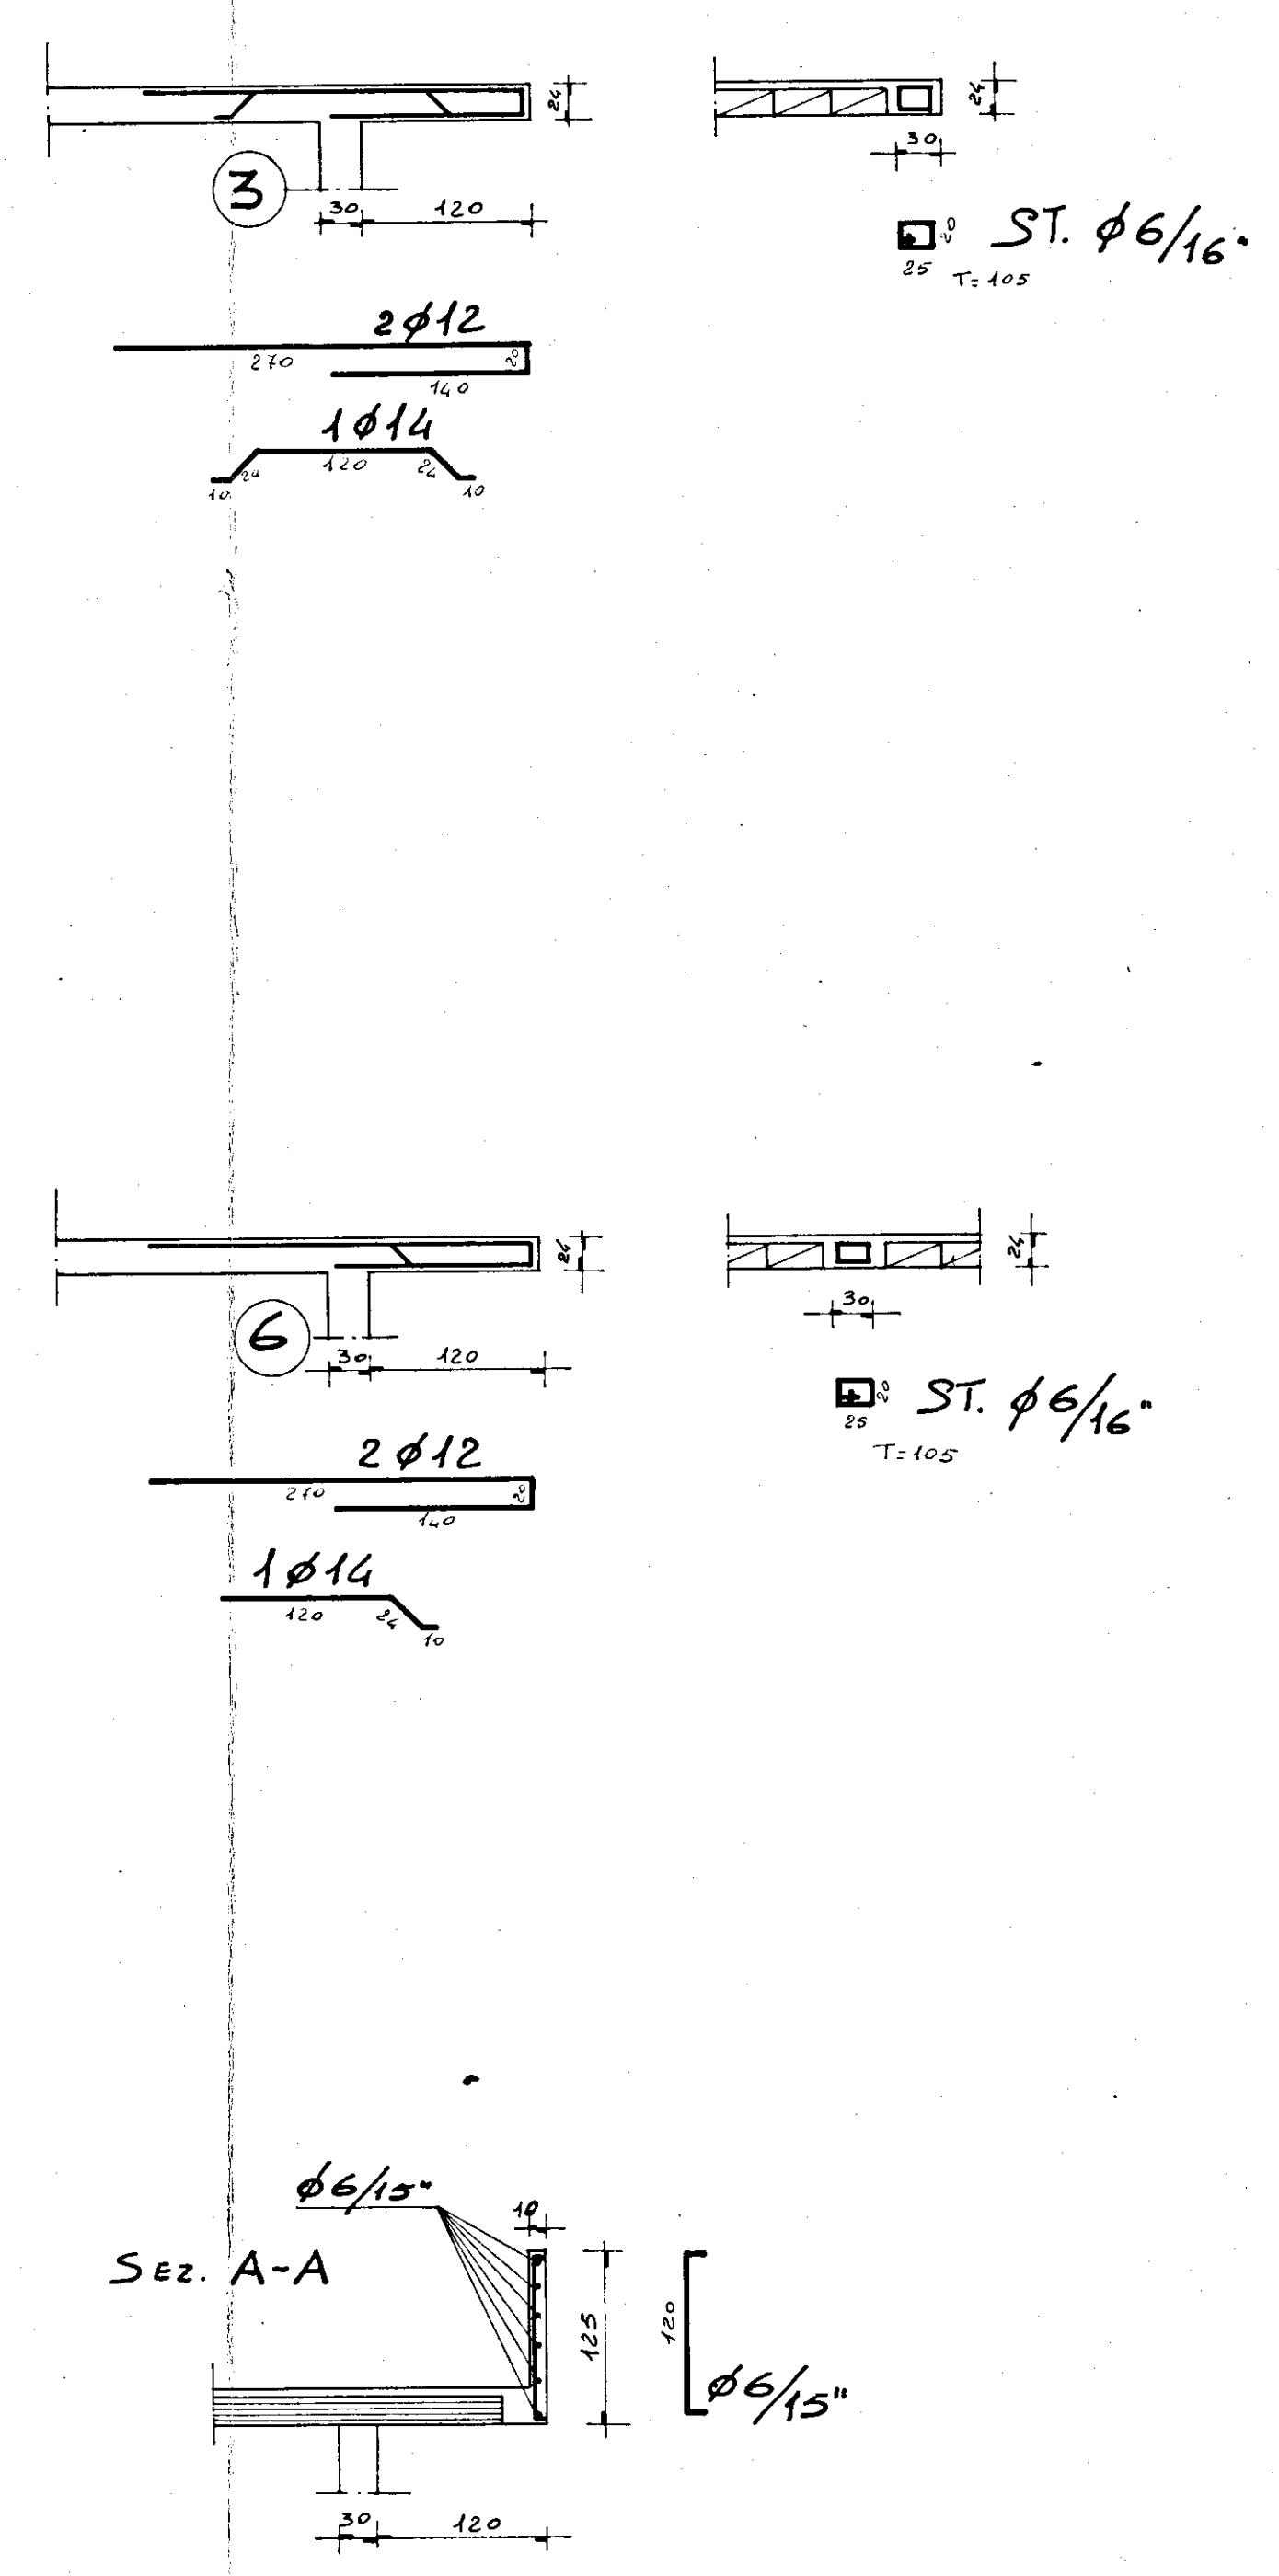
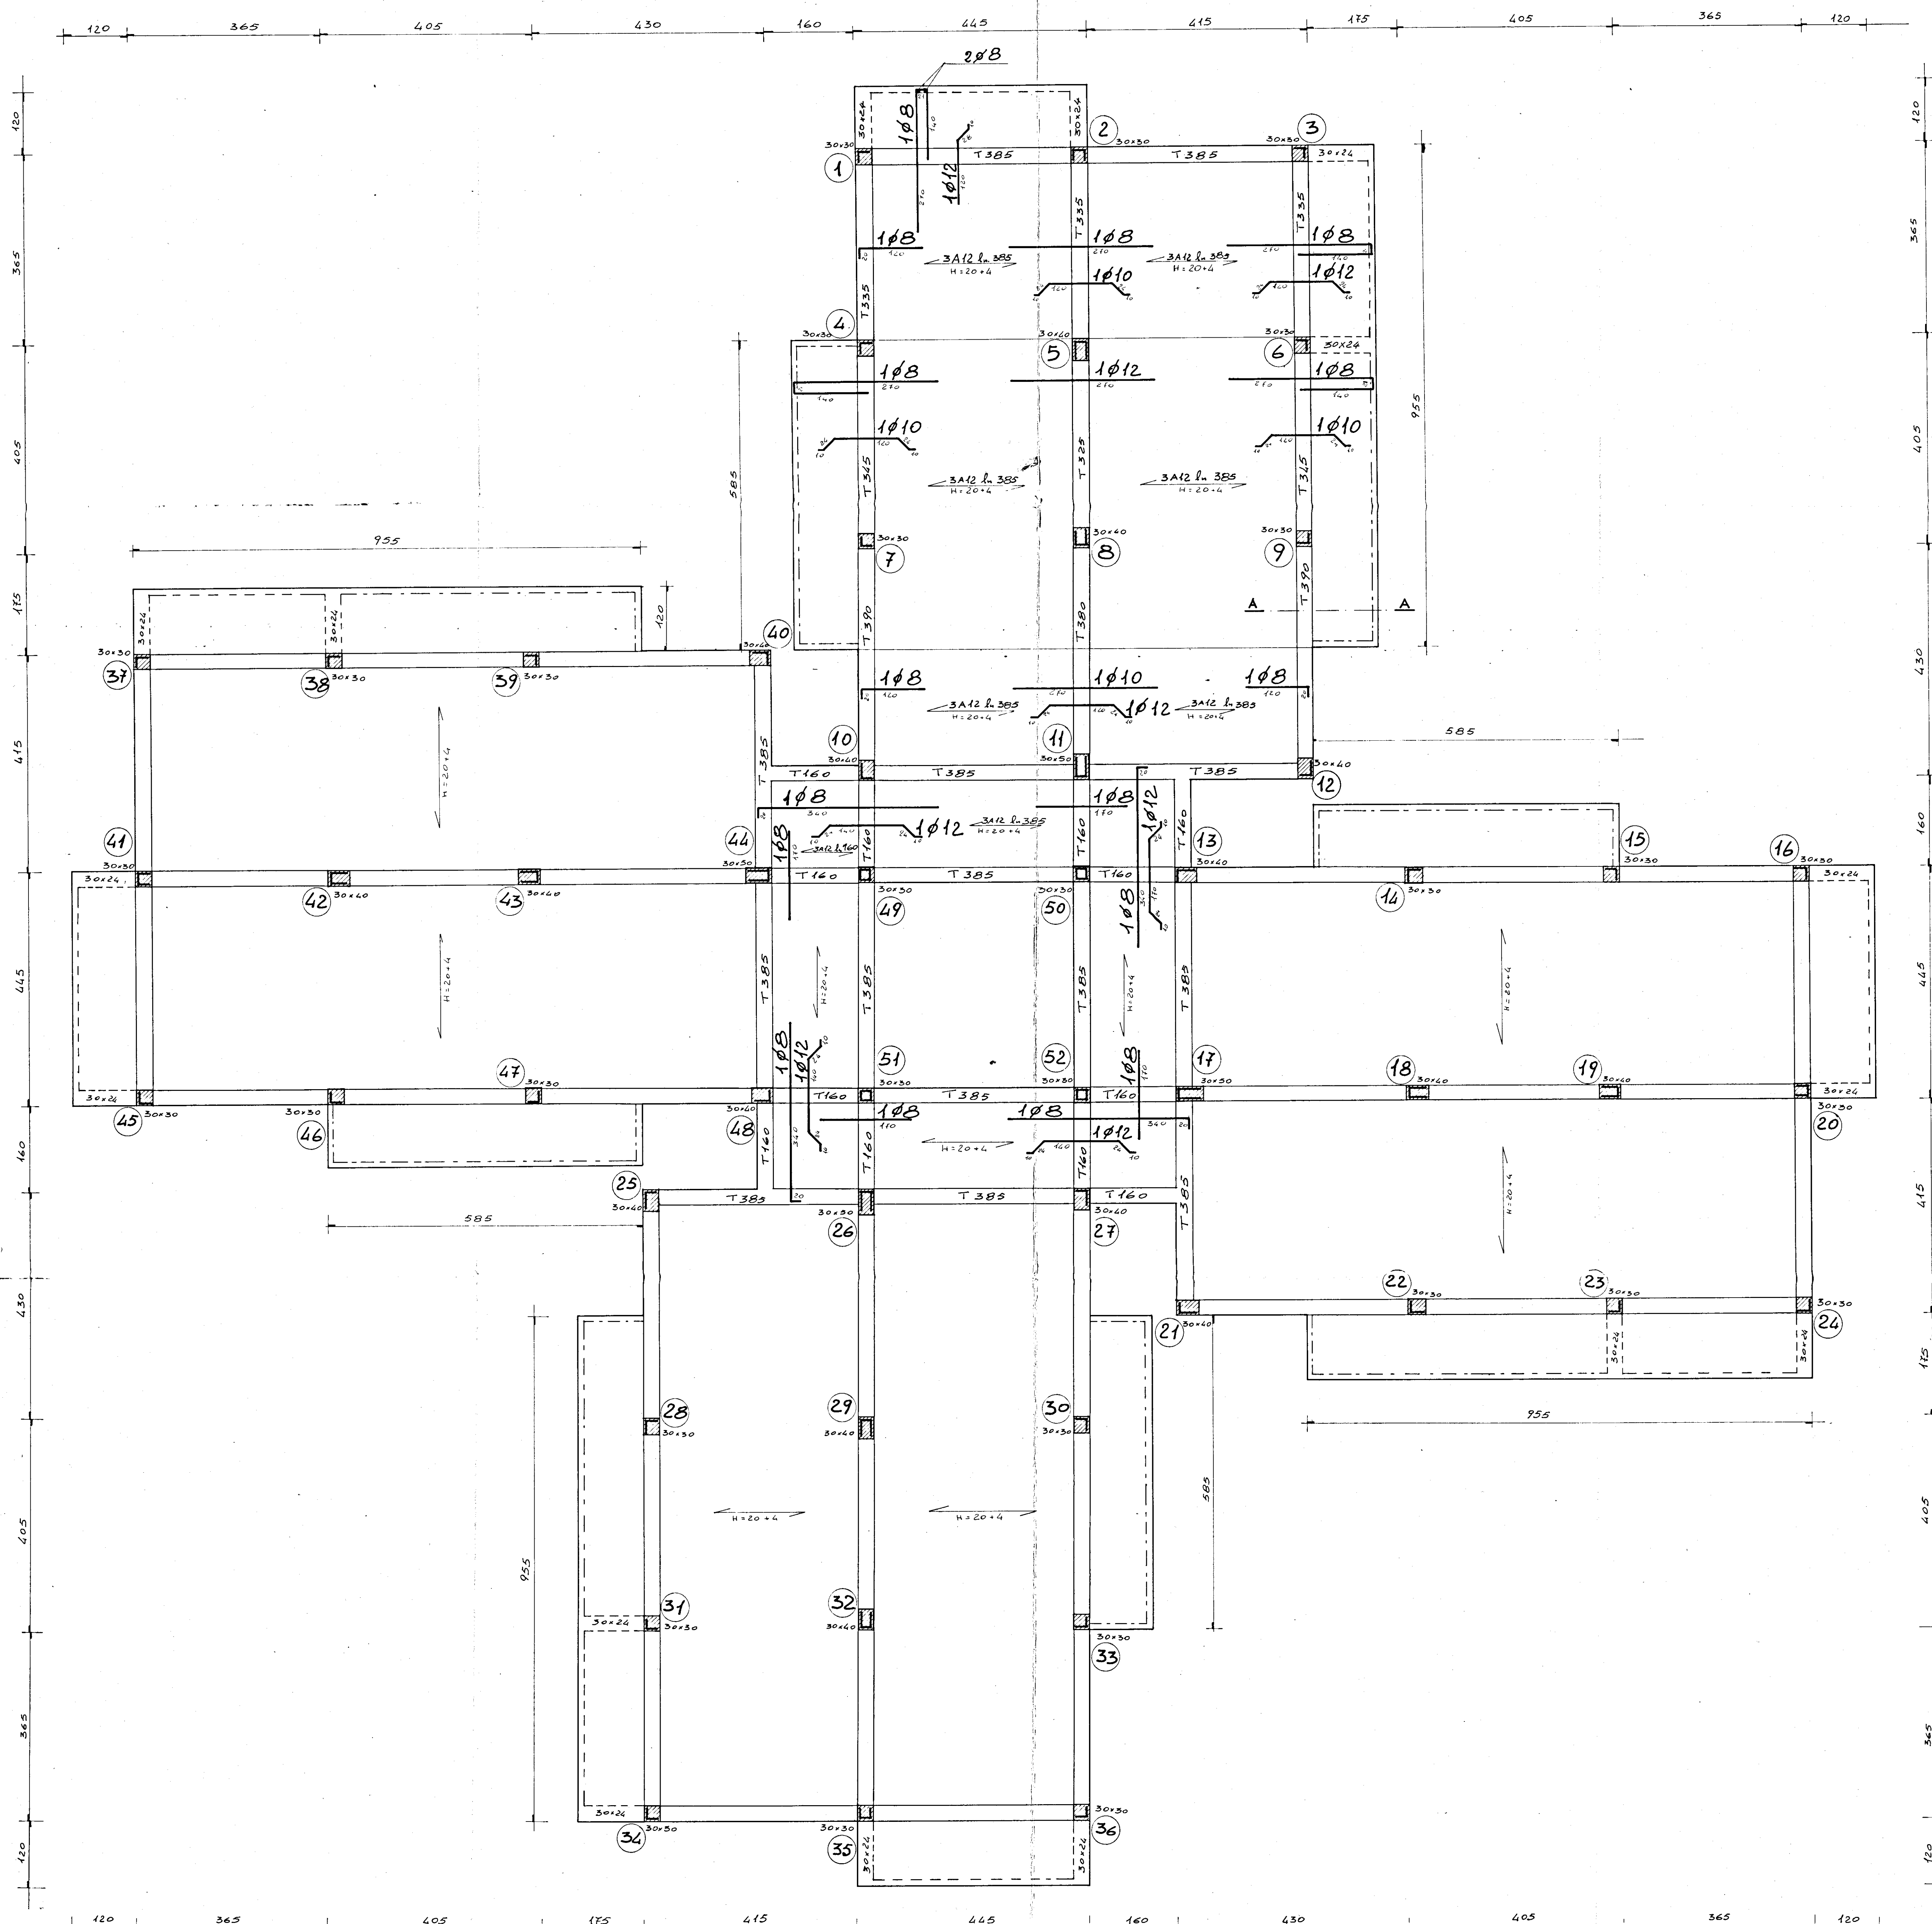


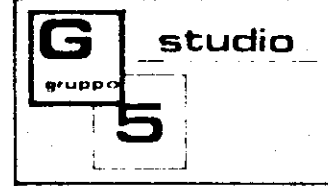


G studio - progettazione urbanistica interni calcolo -
 corso garibaldi 53 - tel. 24047 24048 torino -
 data: MARZO '80
 progetto: ALLOGGI POPOLARI IN FASANO (Br)
 FABBRICATO 25 -
 oggetto: CARPENTERIA COPERTURA PIANO RIALZATO.
 scala: 1:50
 tav. n° 5
 conglomerato classe R 300 dosato a q/mc. di cemento tipo R 425
 CARICO ACCIDENTALE 250 Kg/mq.
 PERMANENTE ESCLUSO PESO PROPRIO 210 Kg/mq.
 Acciaio FeB 44 K
 C.B. ING. ALDO SOLIMINI d.i. ING. ANTONIO LONGO