



Istituto Autonomo Case Popolari
per la Provincia di Brindisi
Costruzione di n° 14 abitazioni per lavoratori
Agricoli dipendenti in Francavilla F.lli

Piano Rialzato

Scala 1:50

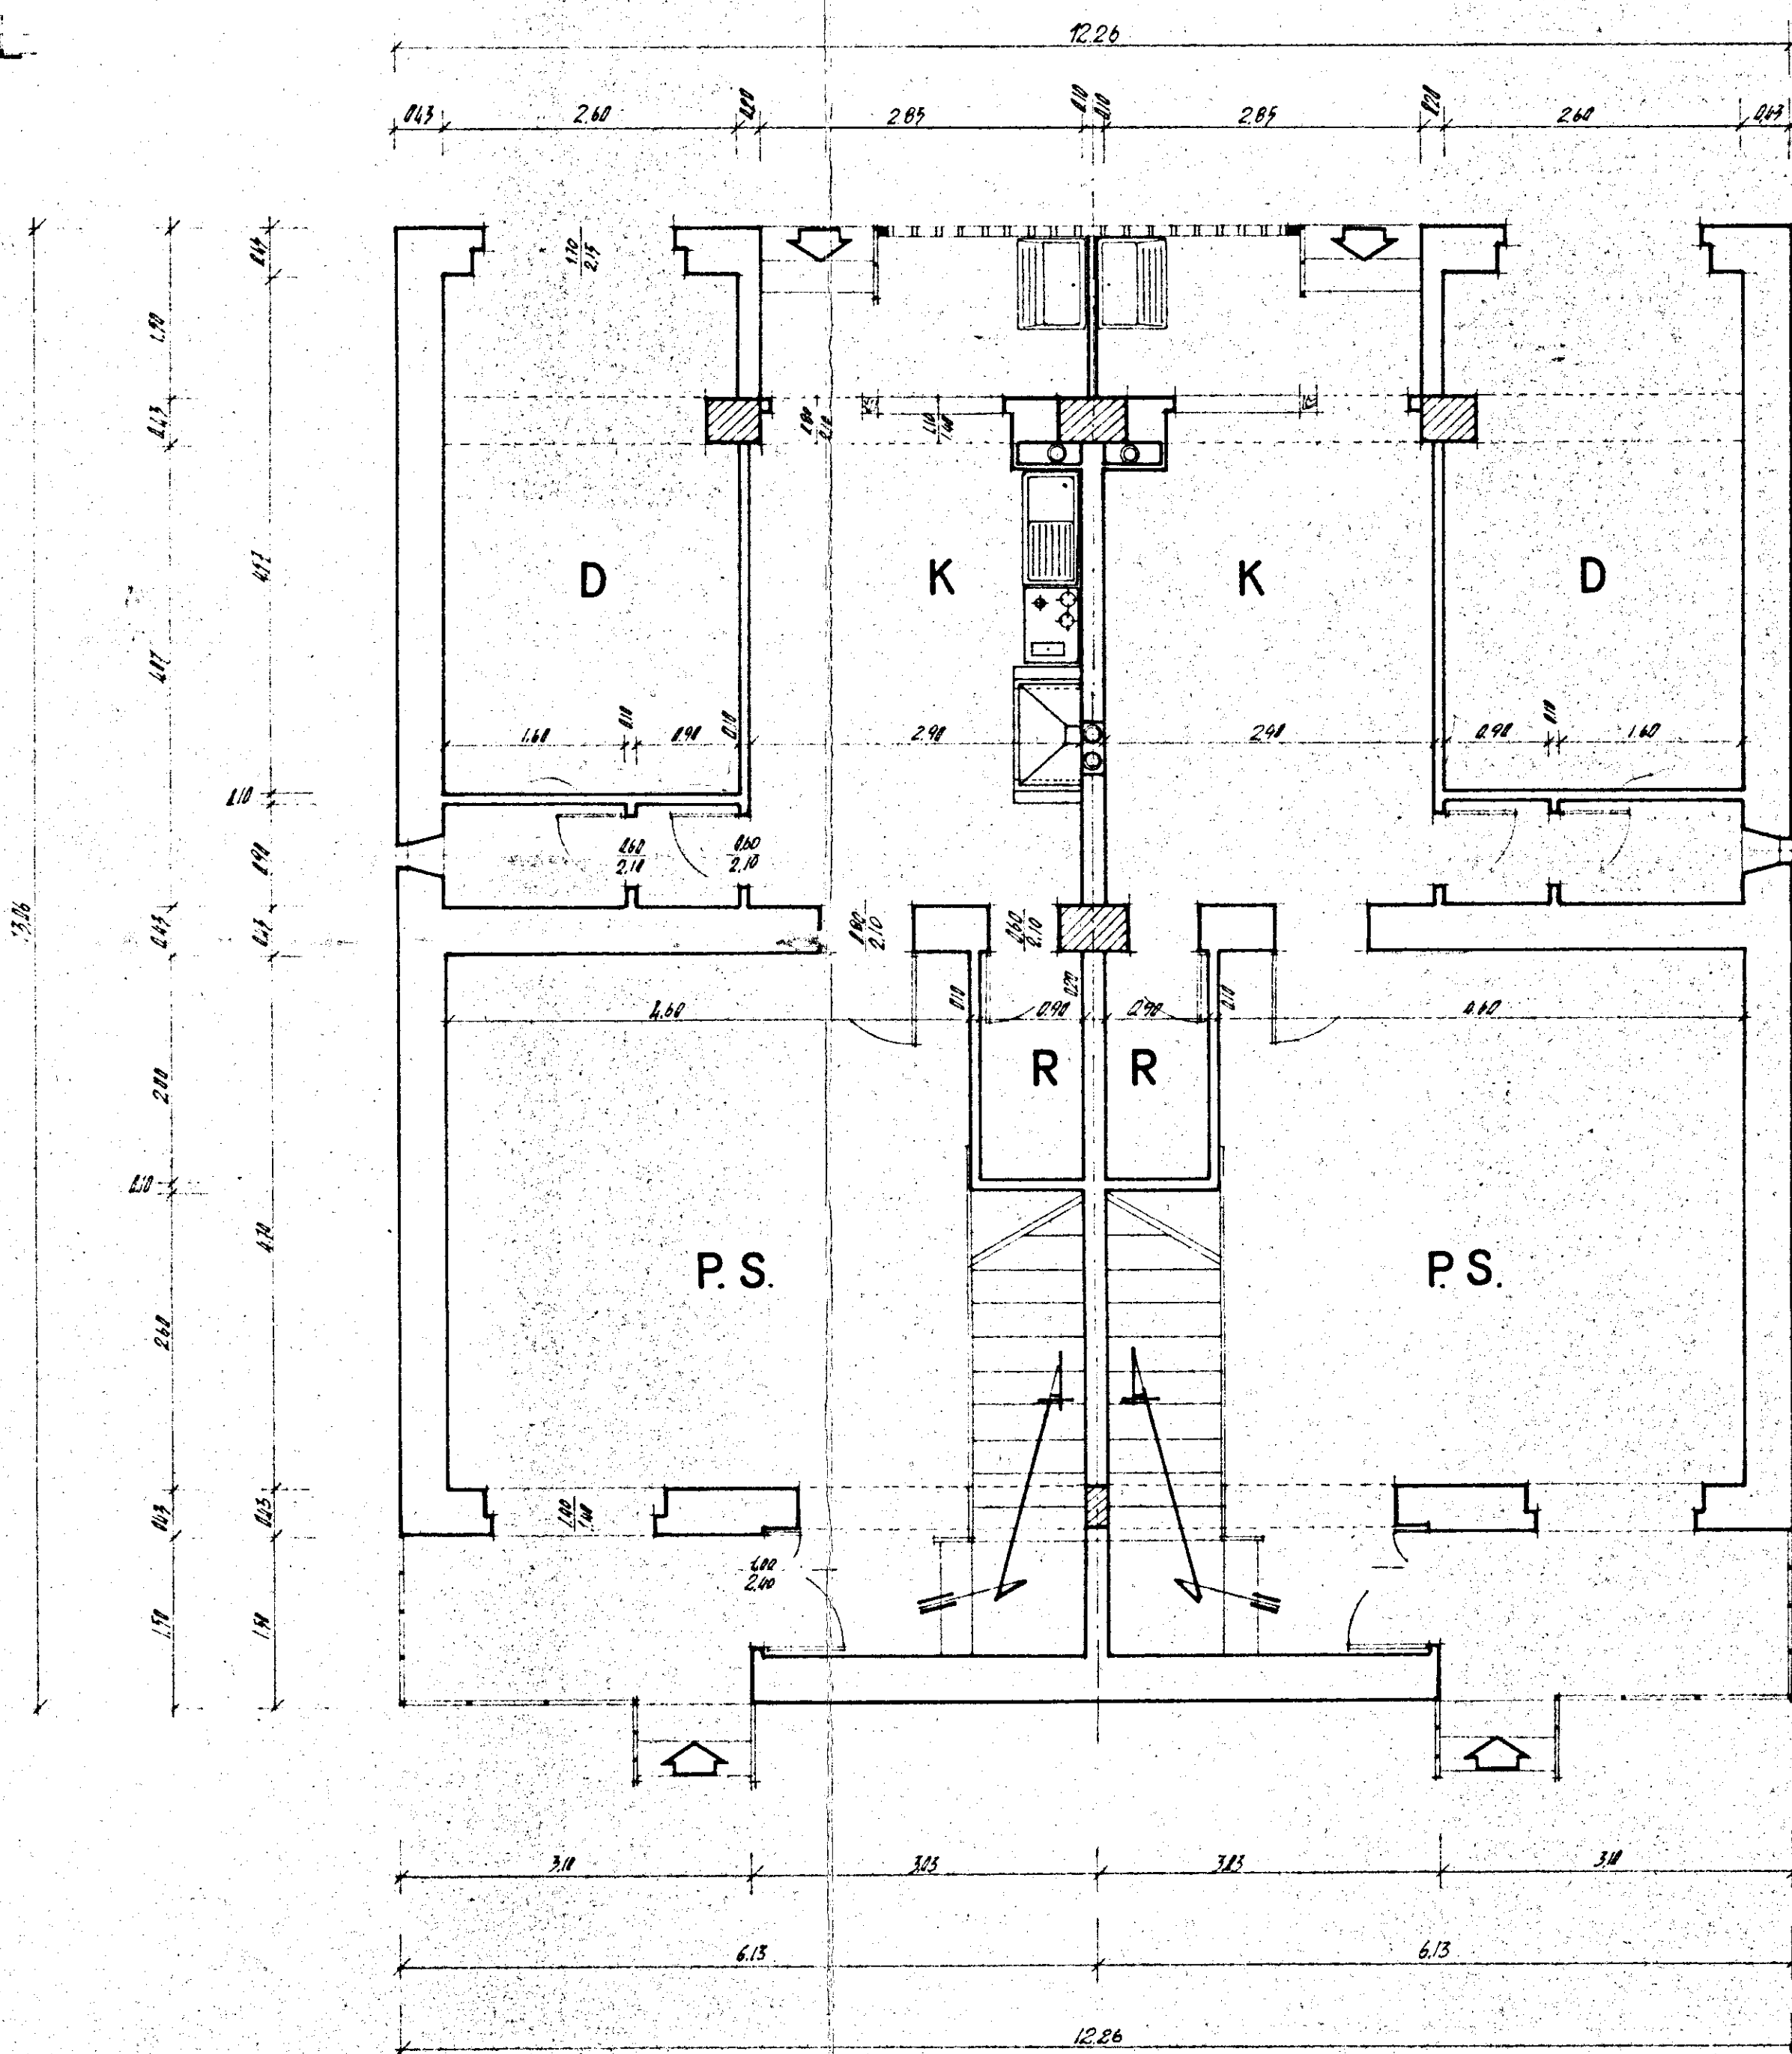

Primo Piano

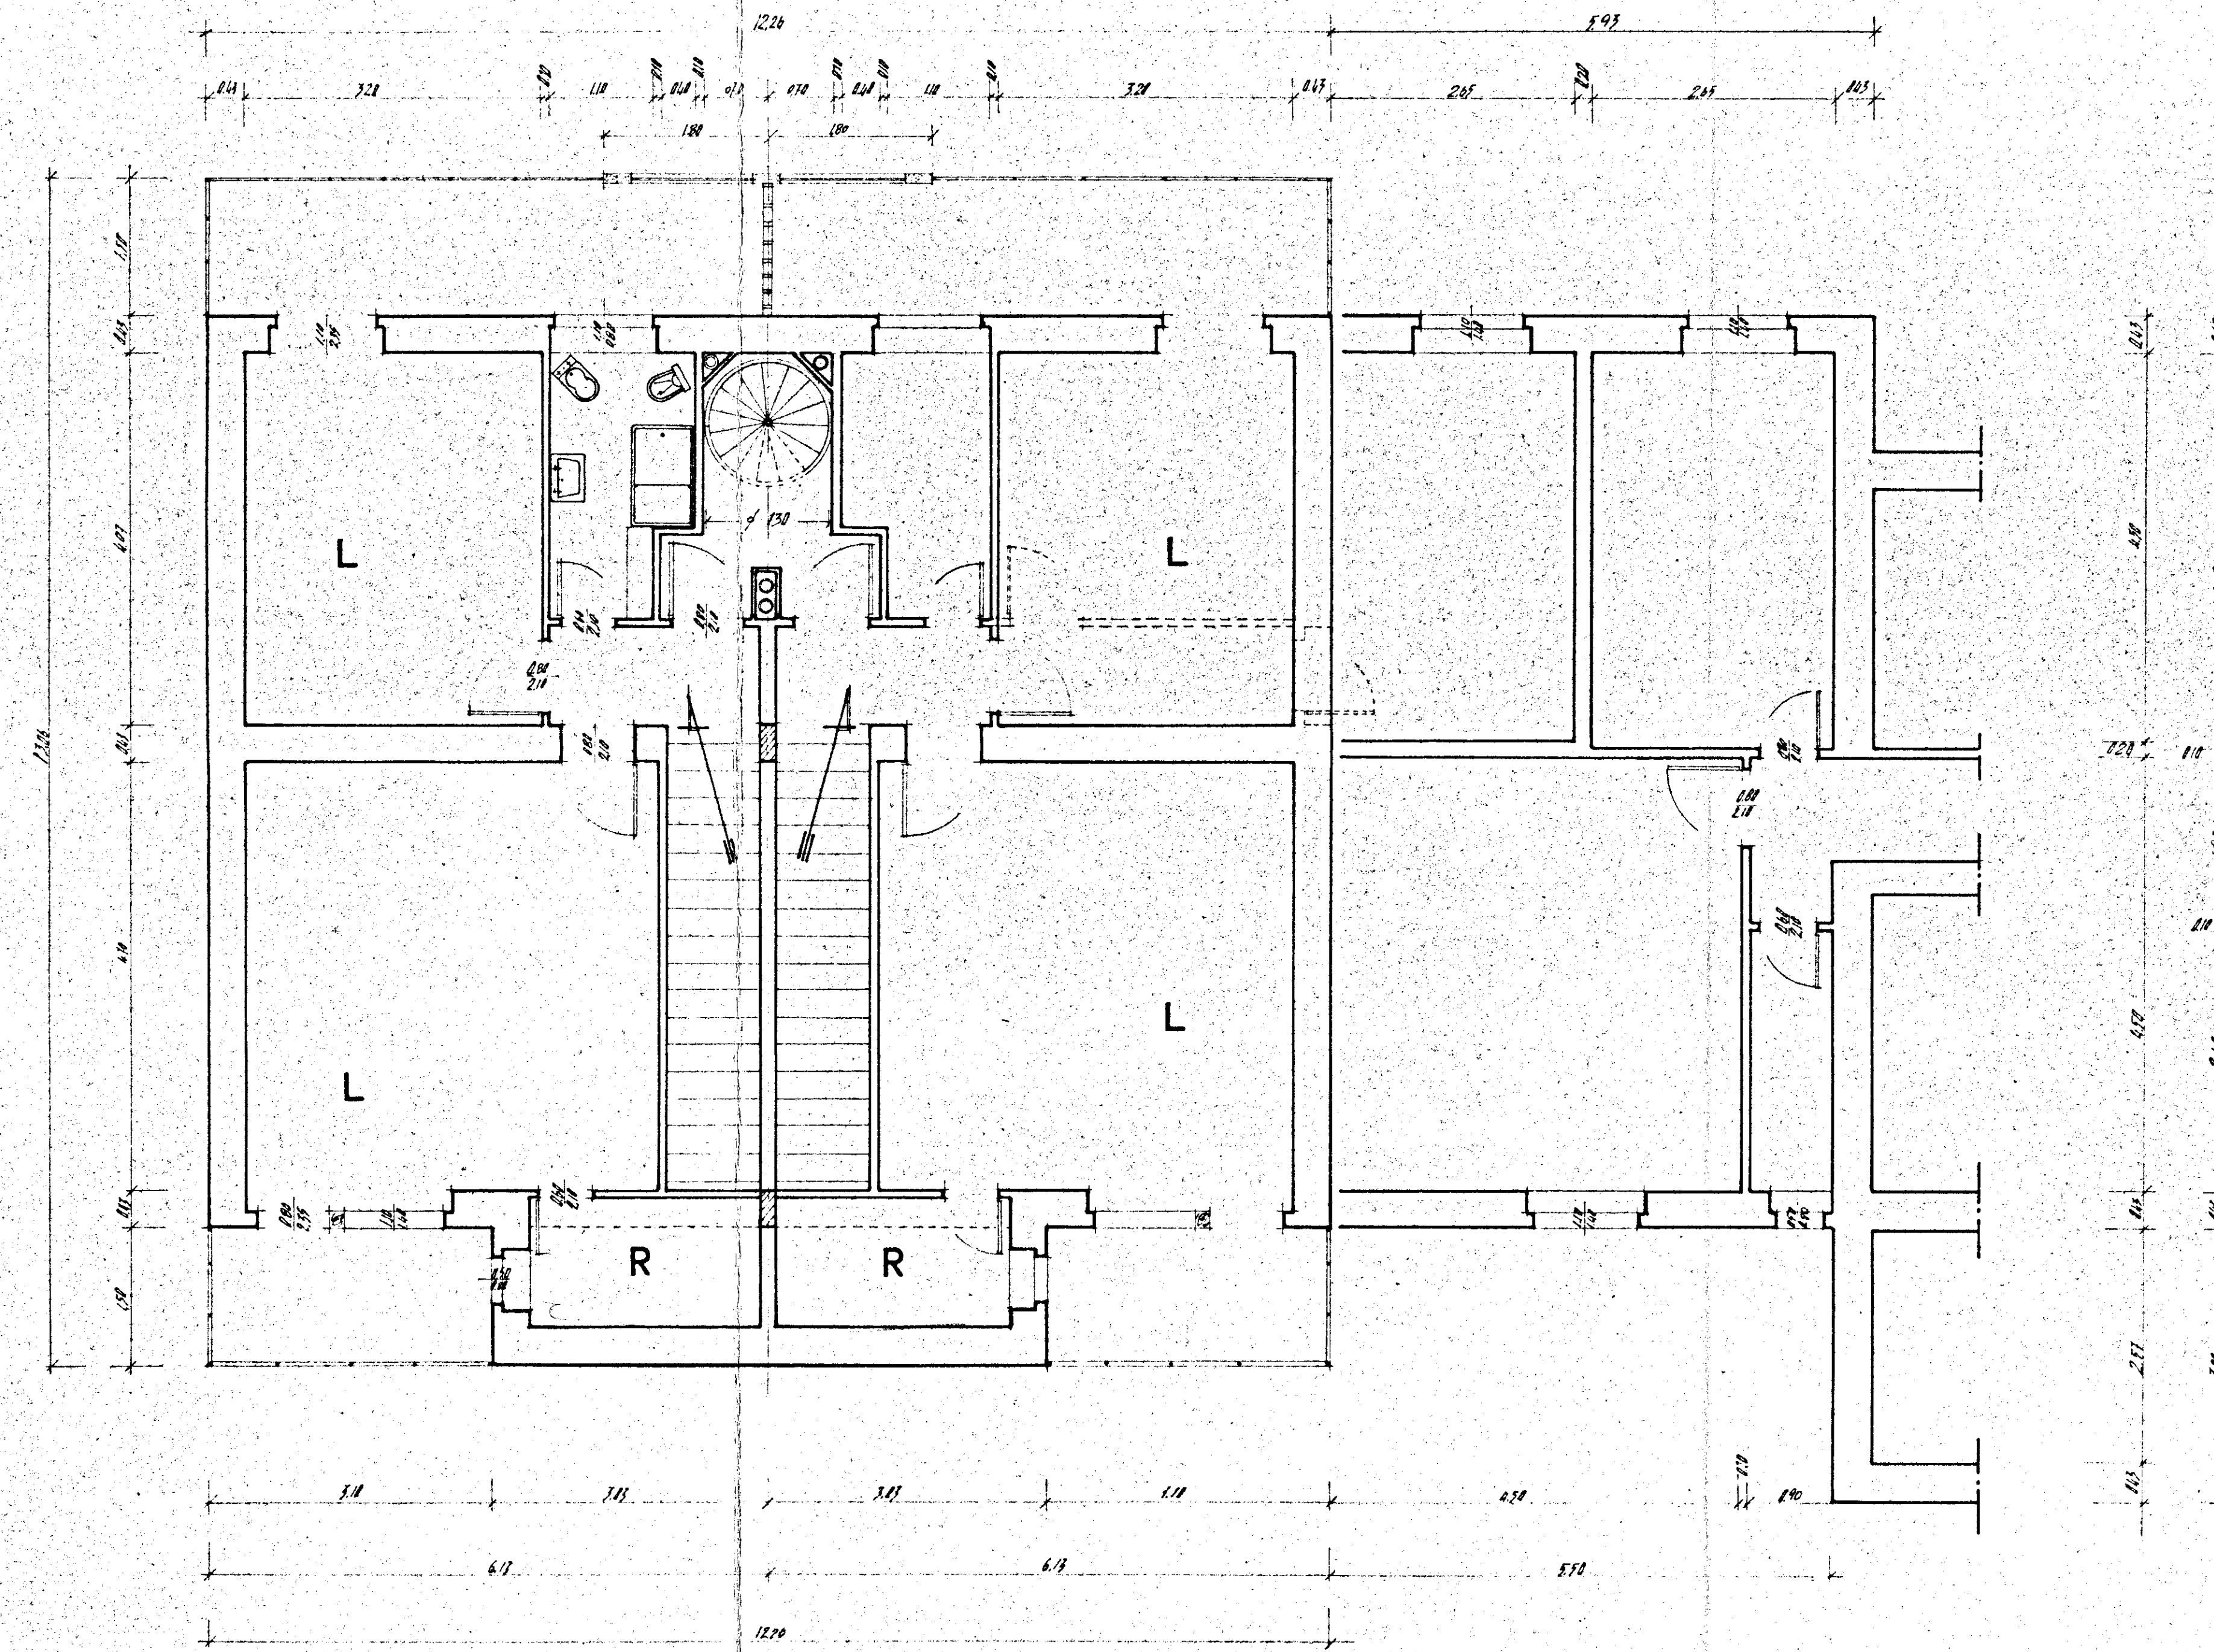

Primo Terrazza

