


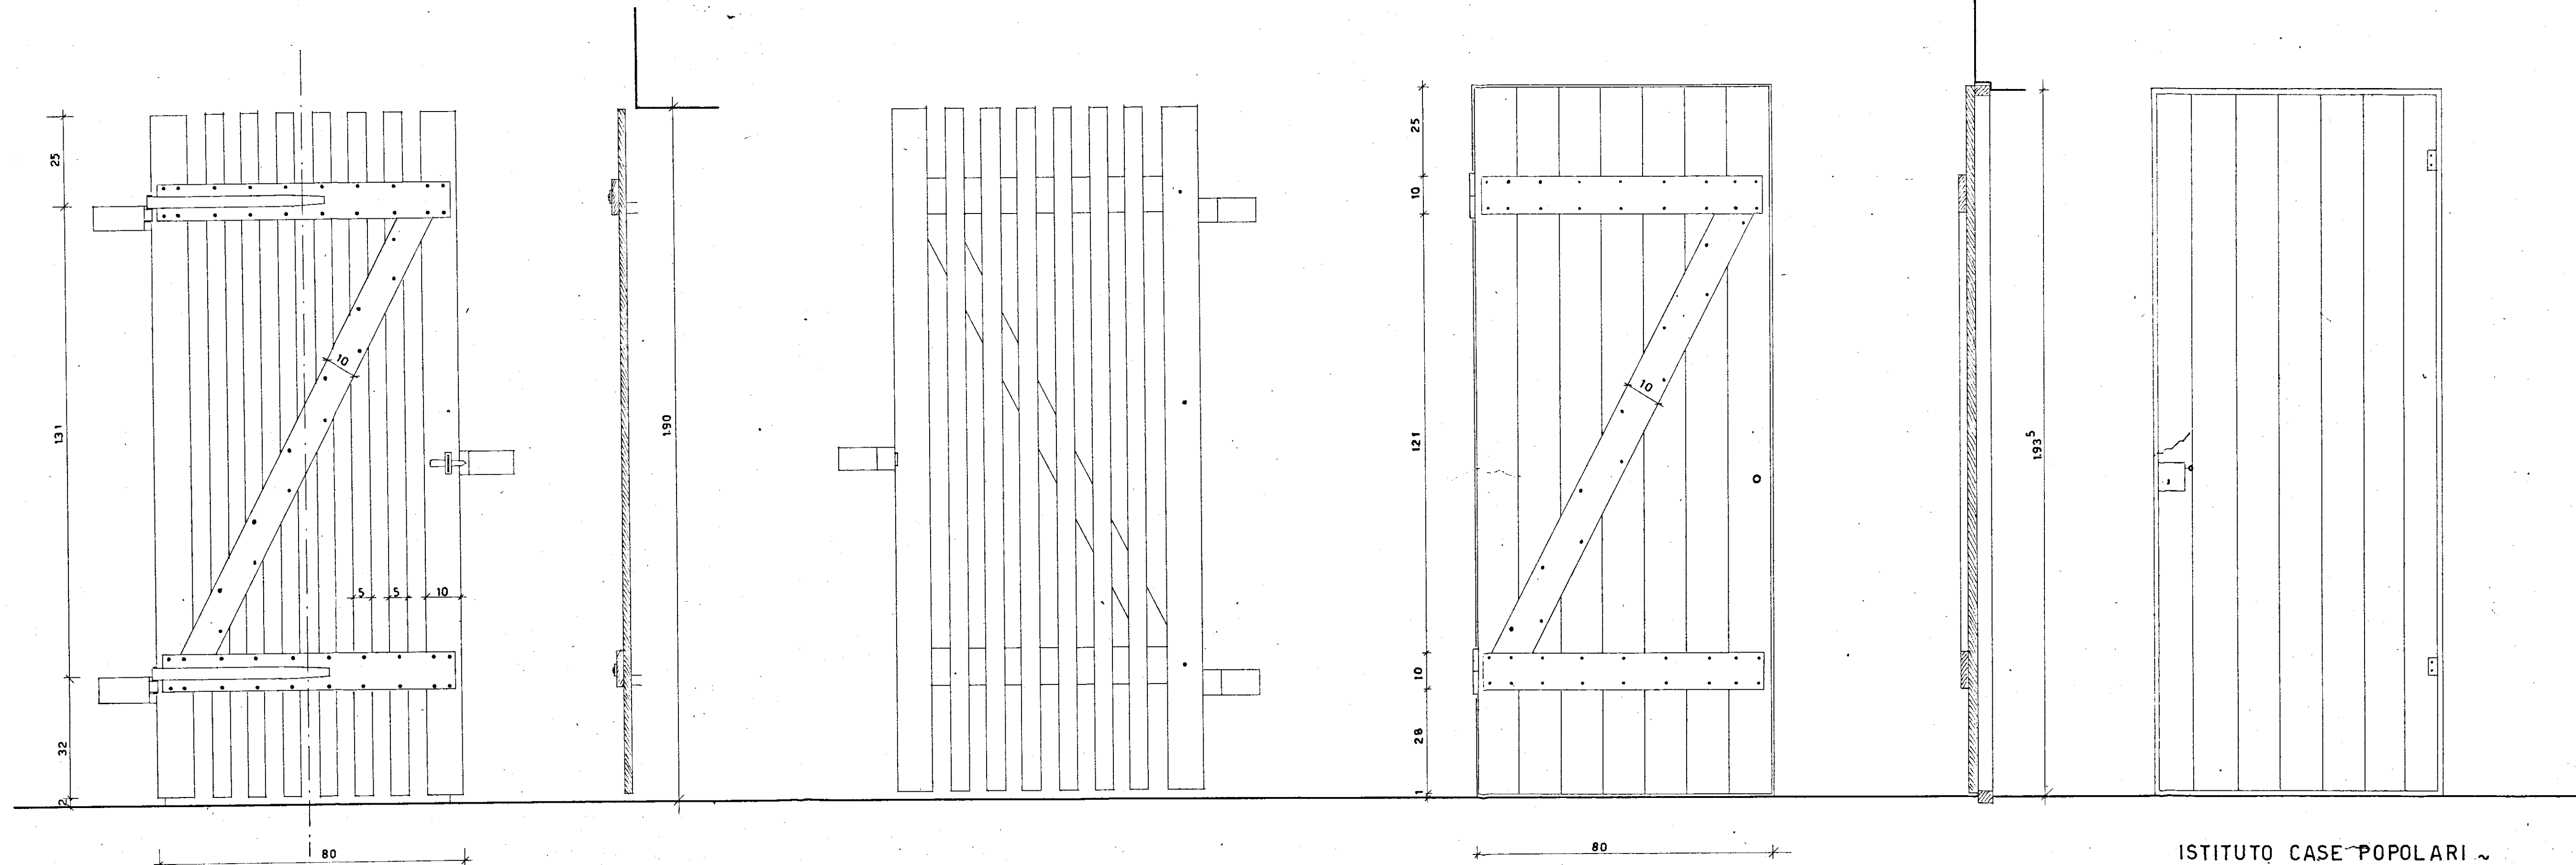

ISTITUTO CASE POPOLARI ~

INA-CASA TIPO CANCELLETTO ACCESSO CANTINA
 TIPO PORTA ACCESSO TERRAZZA O
 BUCATAI

200
 2924
 genn. 1953
 1:10