


SEZIONI TR0 - SCALA 1:20

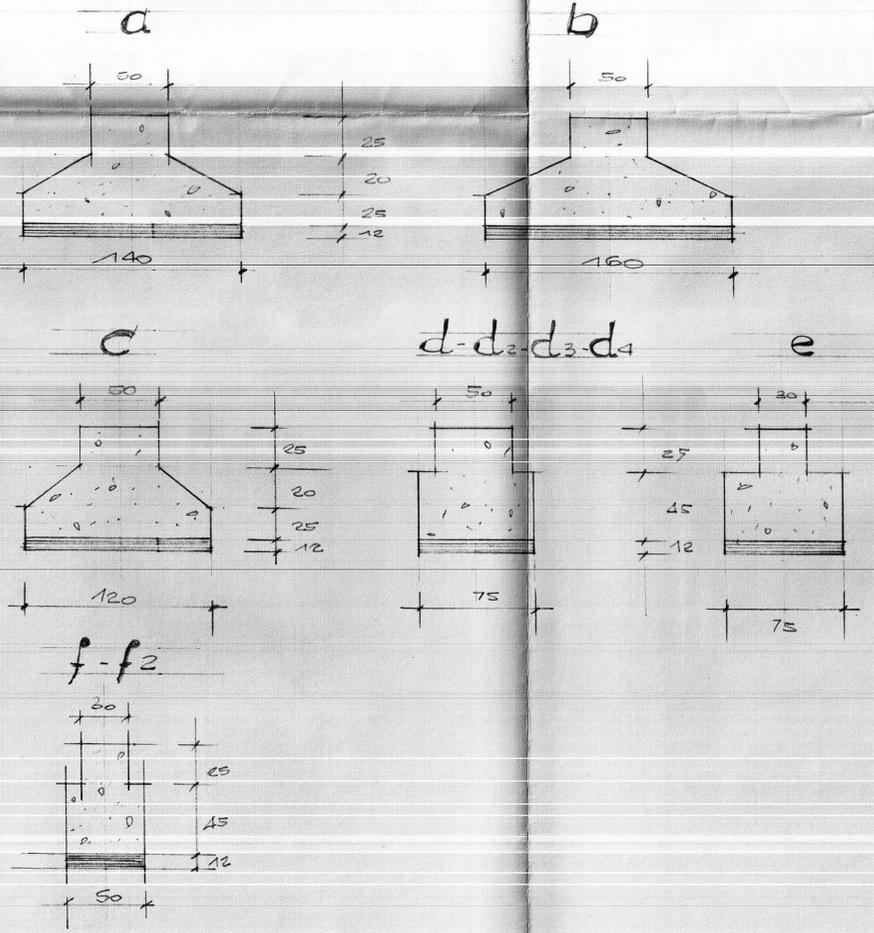

SEZIONE A-A - SCALA 1:20

