




Aggiornato il 7-2-61

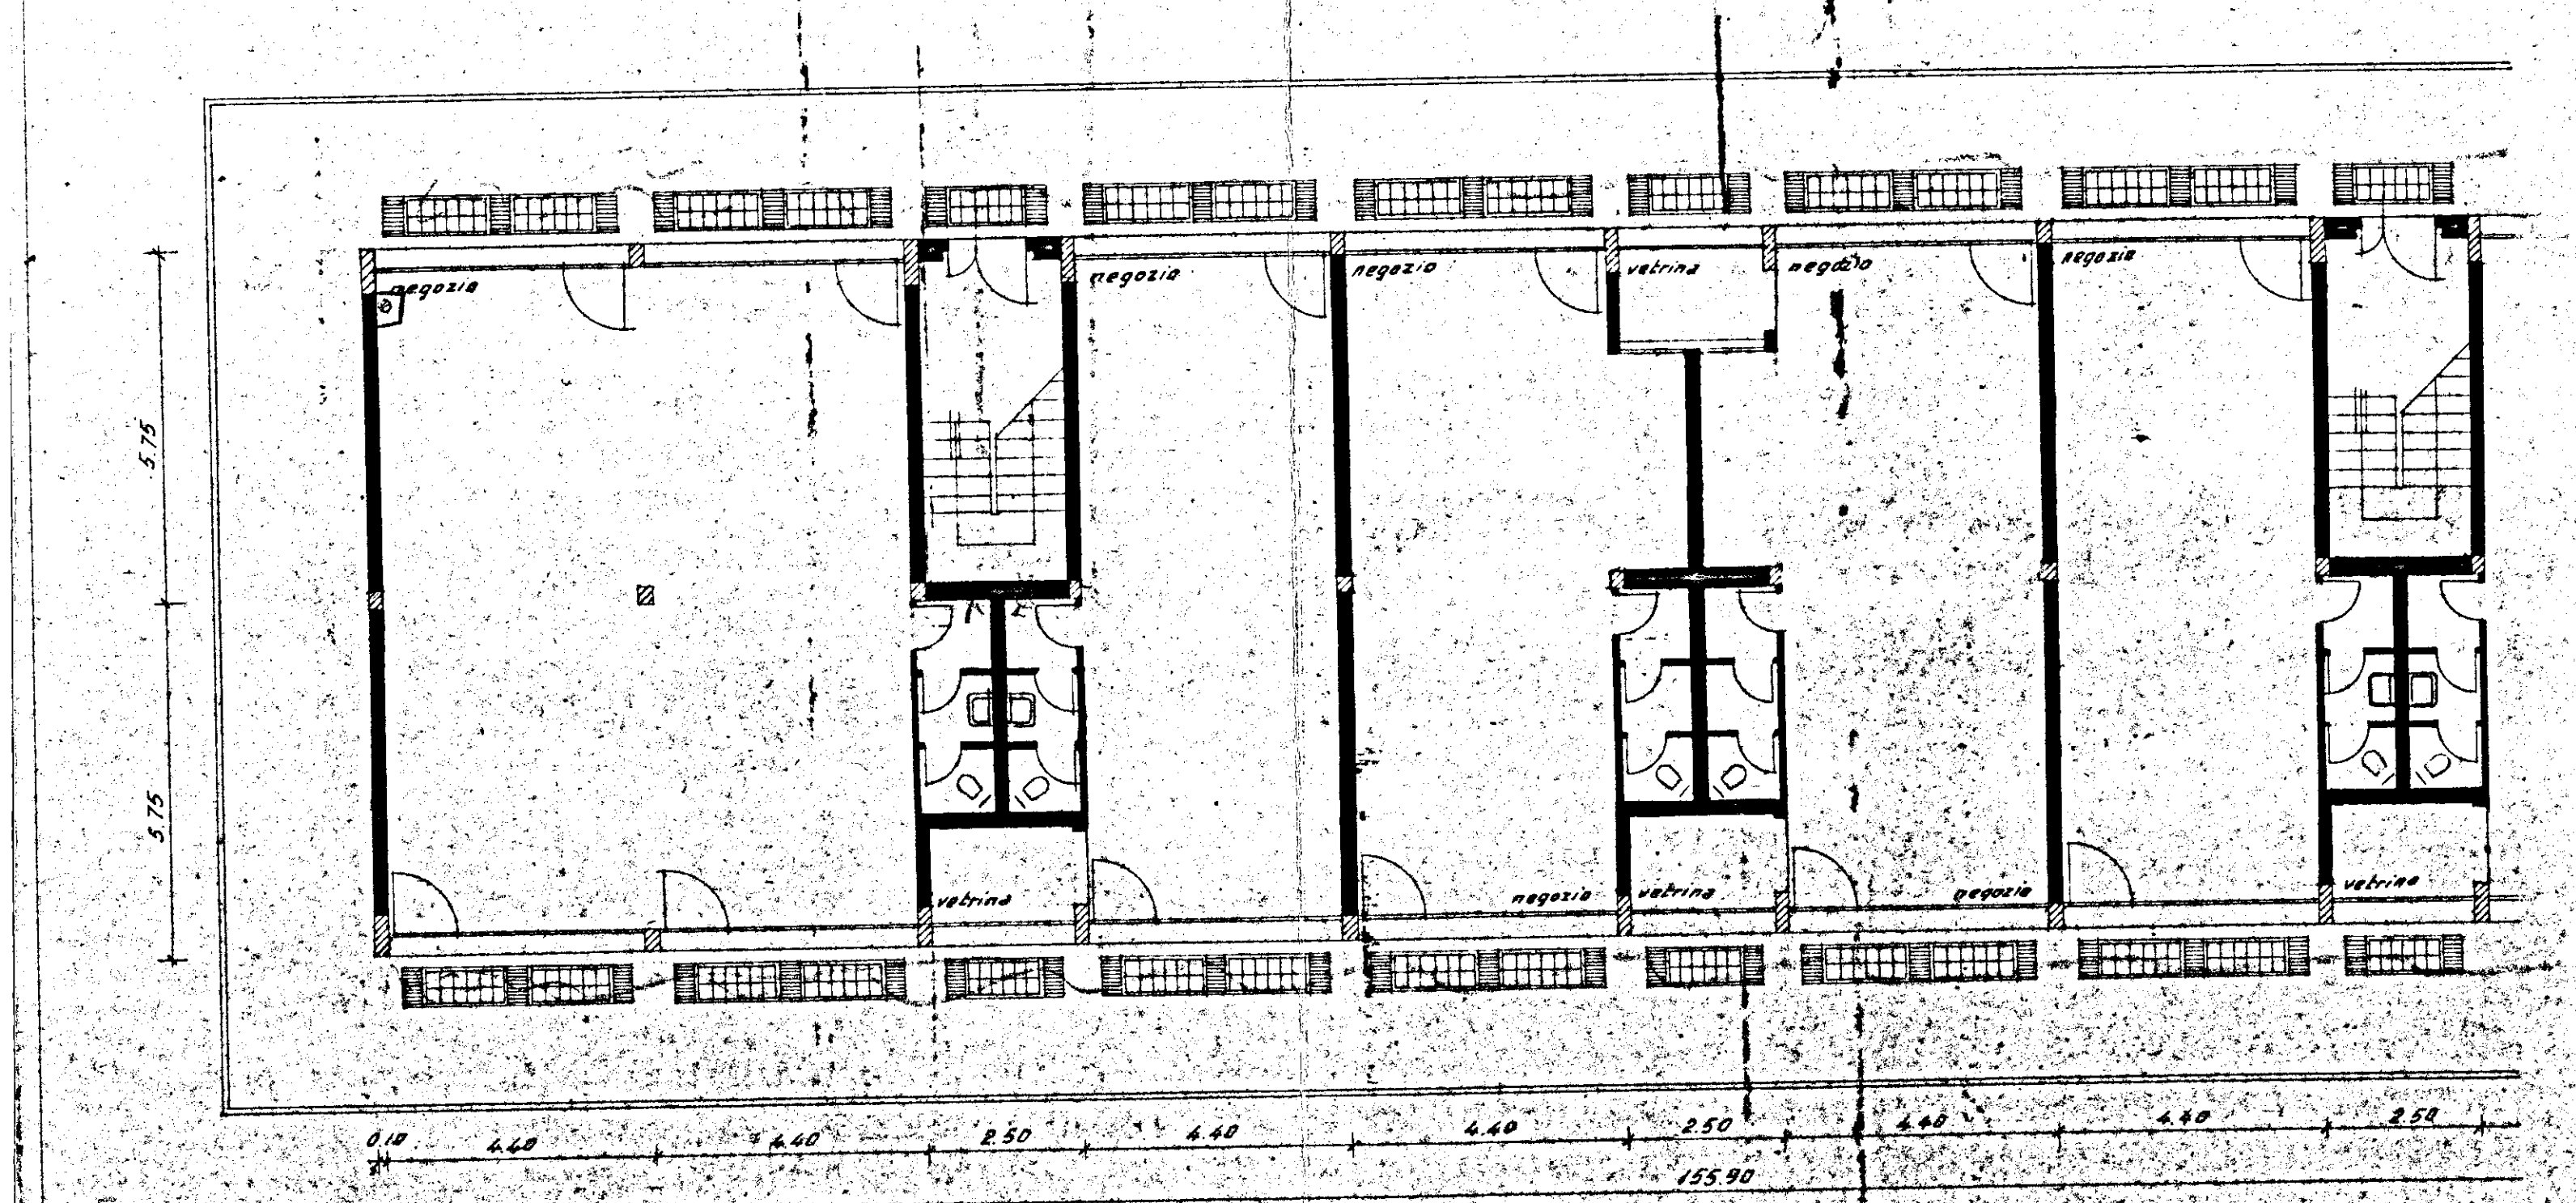


PIANTA DEL PIANO TERRENO

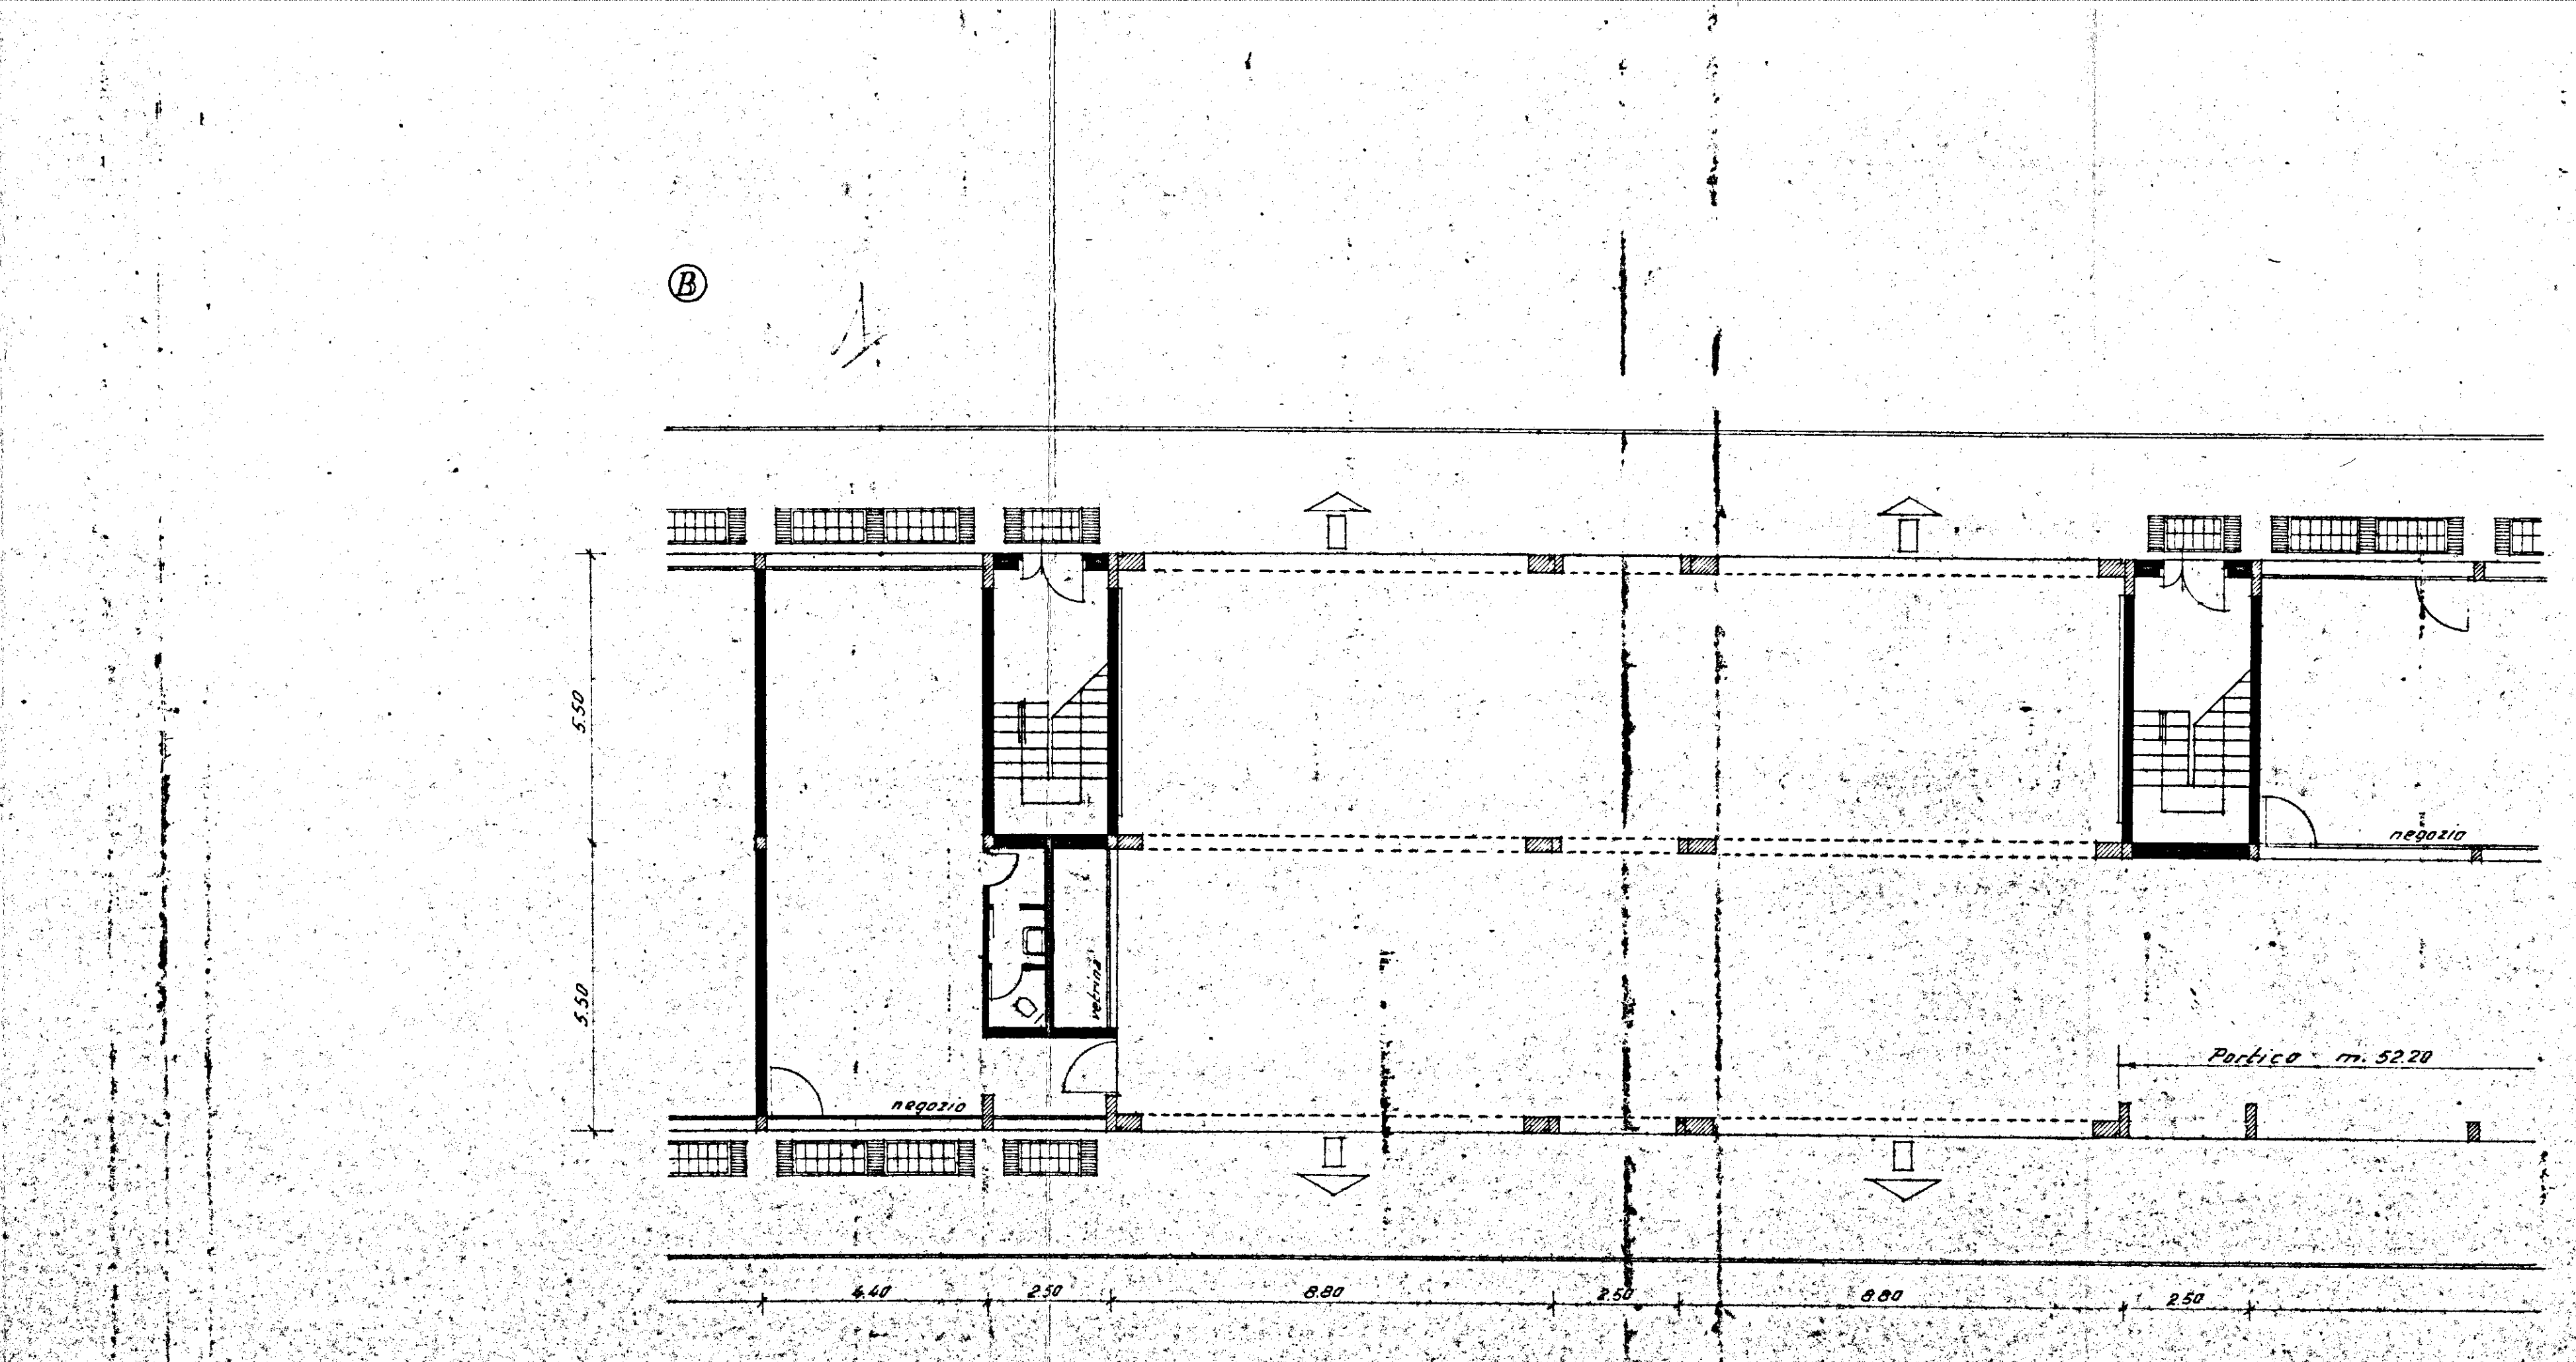


PIANTA DEL PIANO TERRENO IN CORRISPONDENZA DEL PASSAGGIO PEDONALE E INIZIO PORTICO

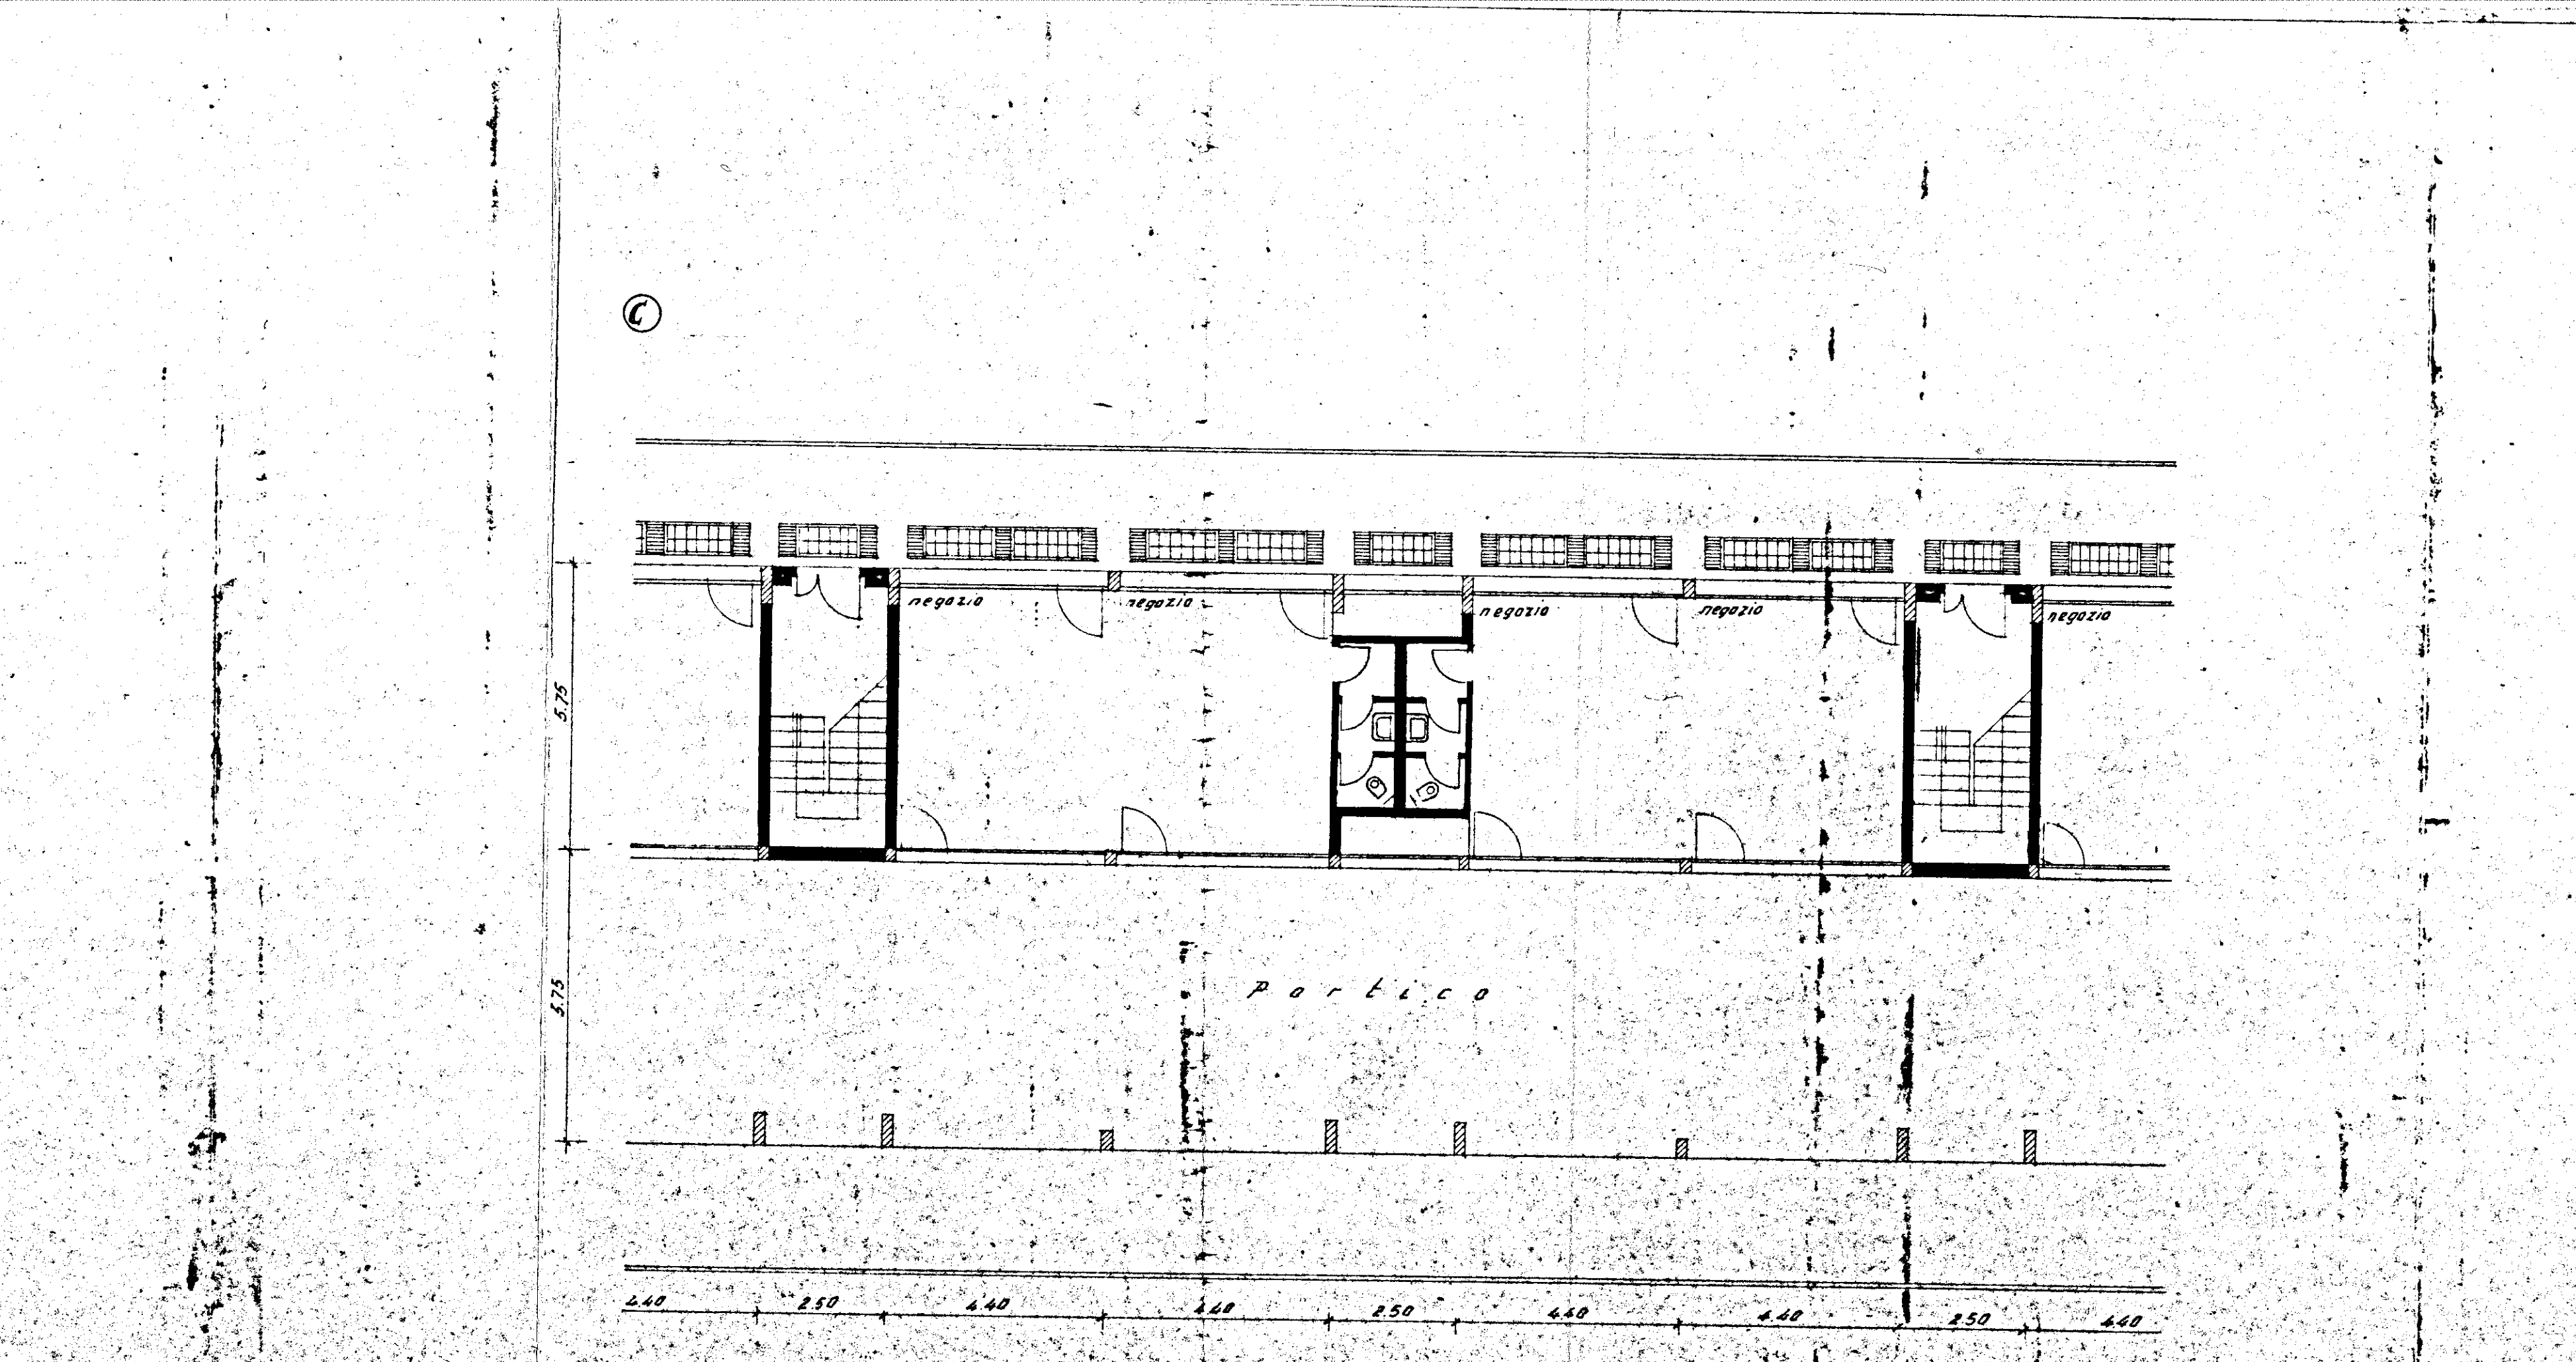

PIANTA DEL PIANO TERRENO IN CORRISPONDENZA DEL PORTICO

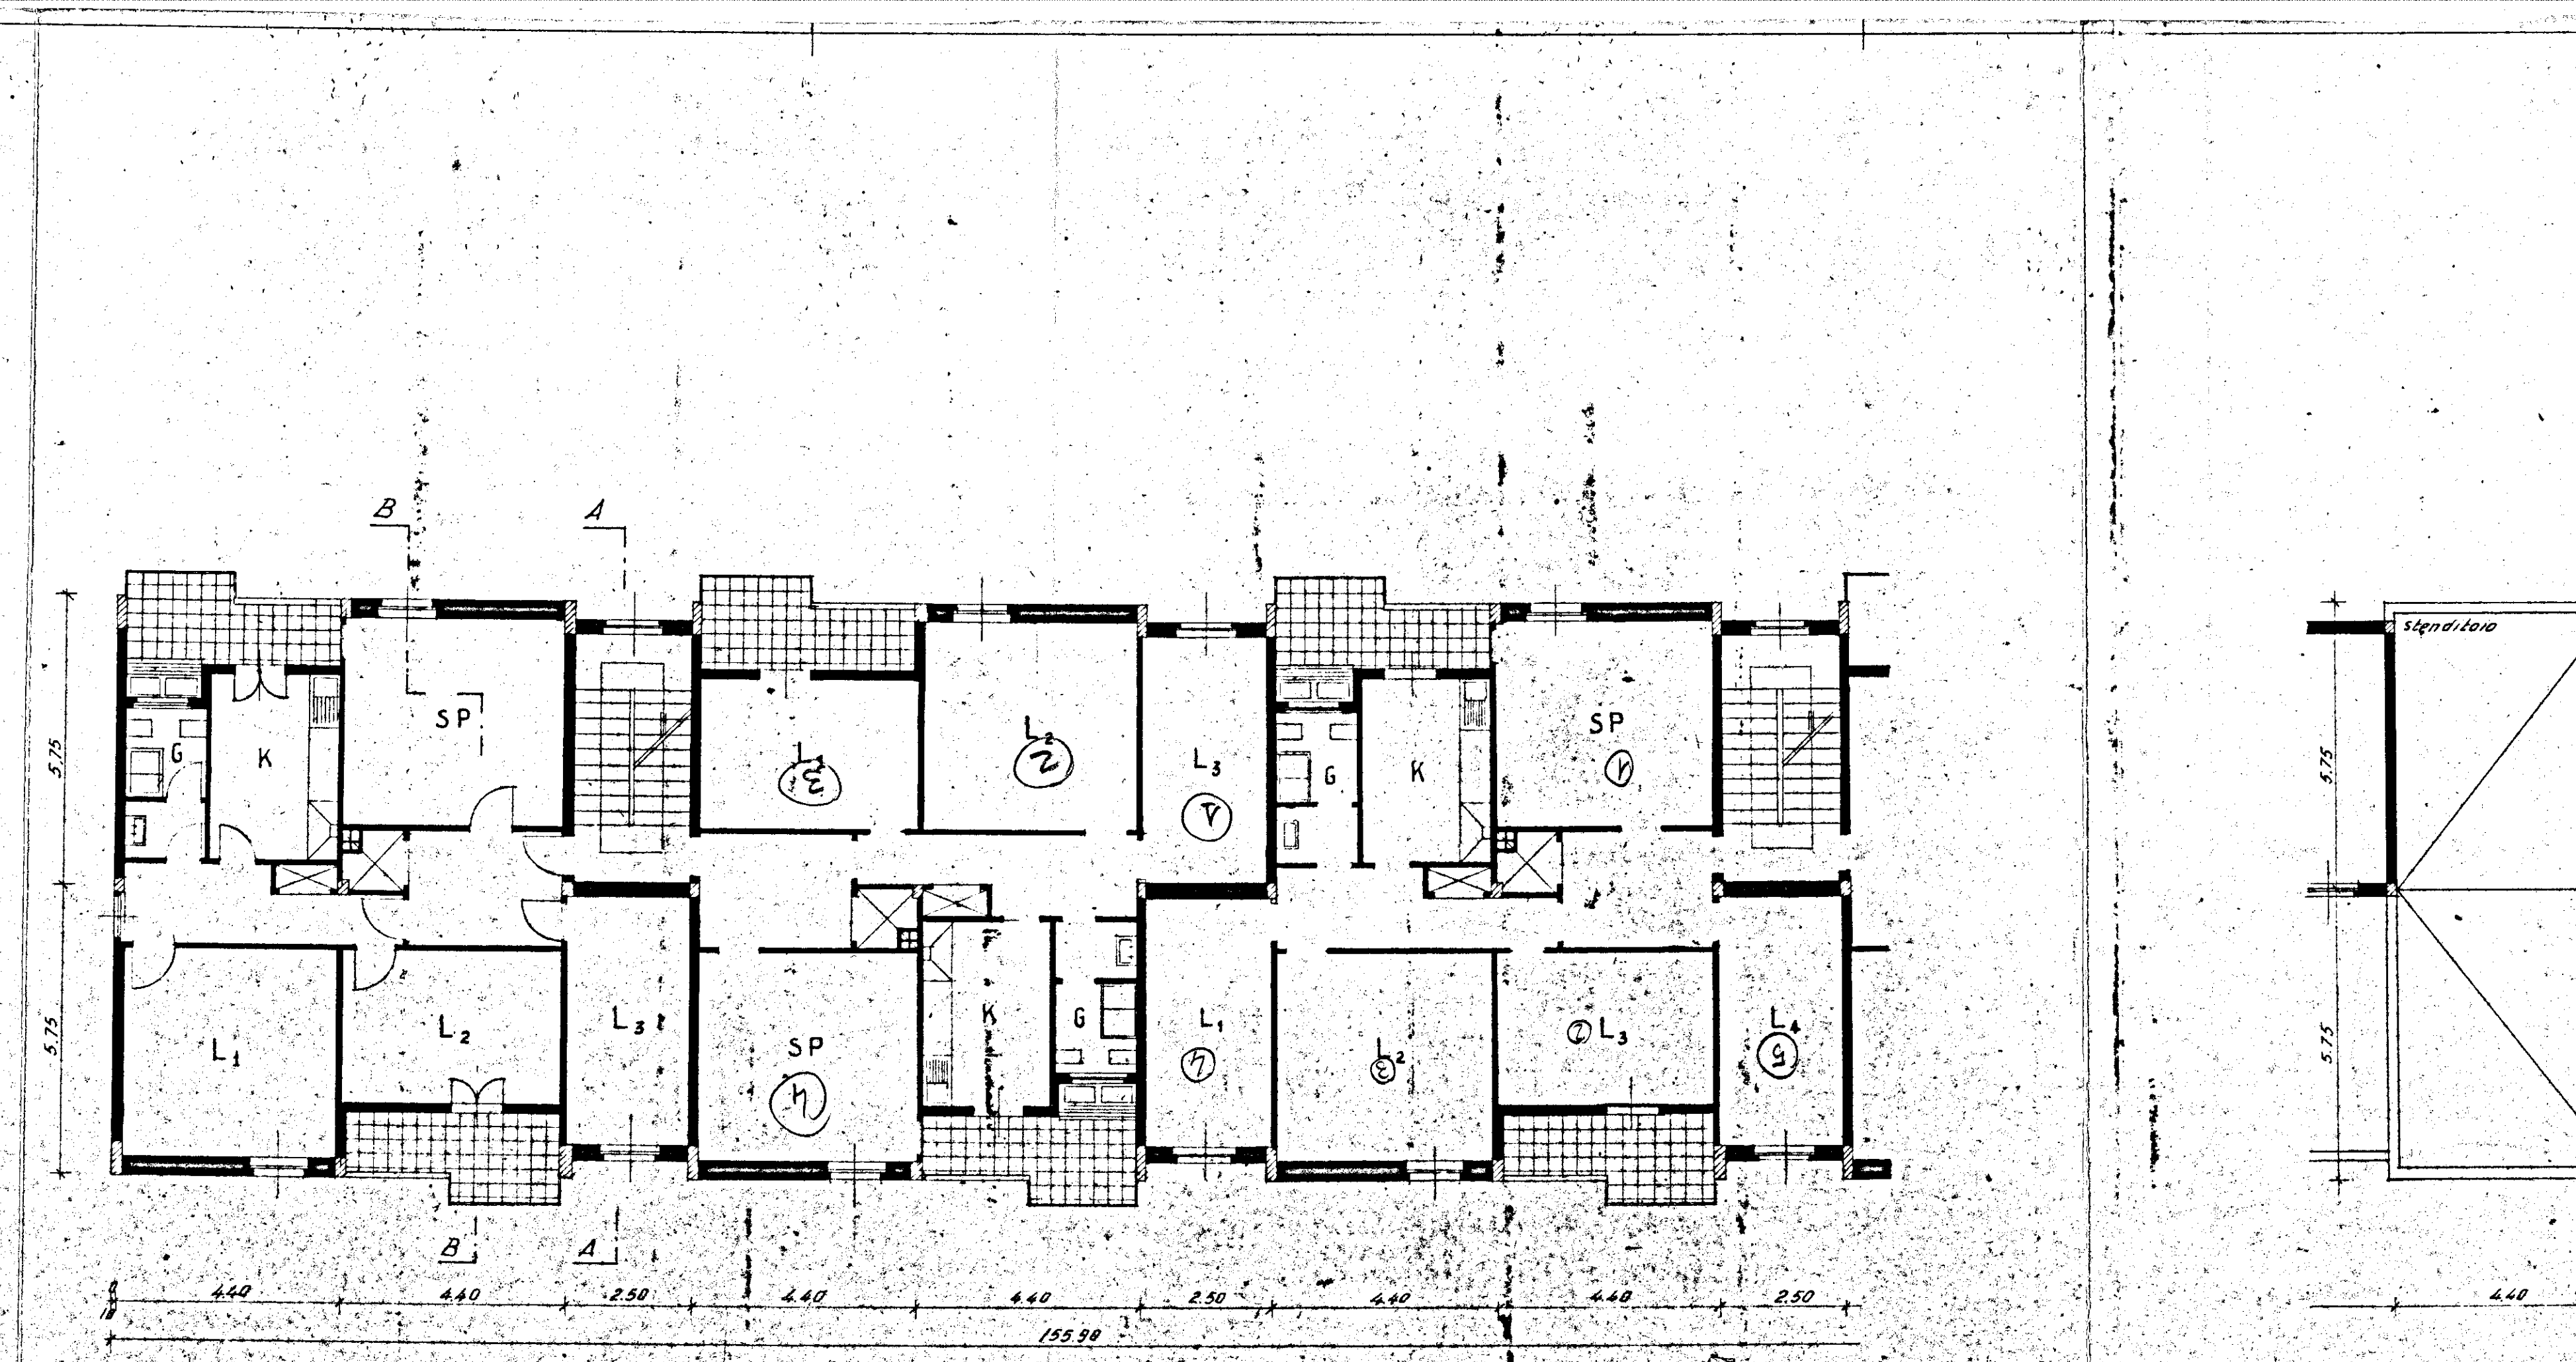

PIANTA DEL PIANO TIPO

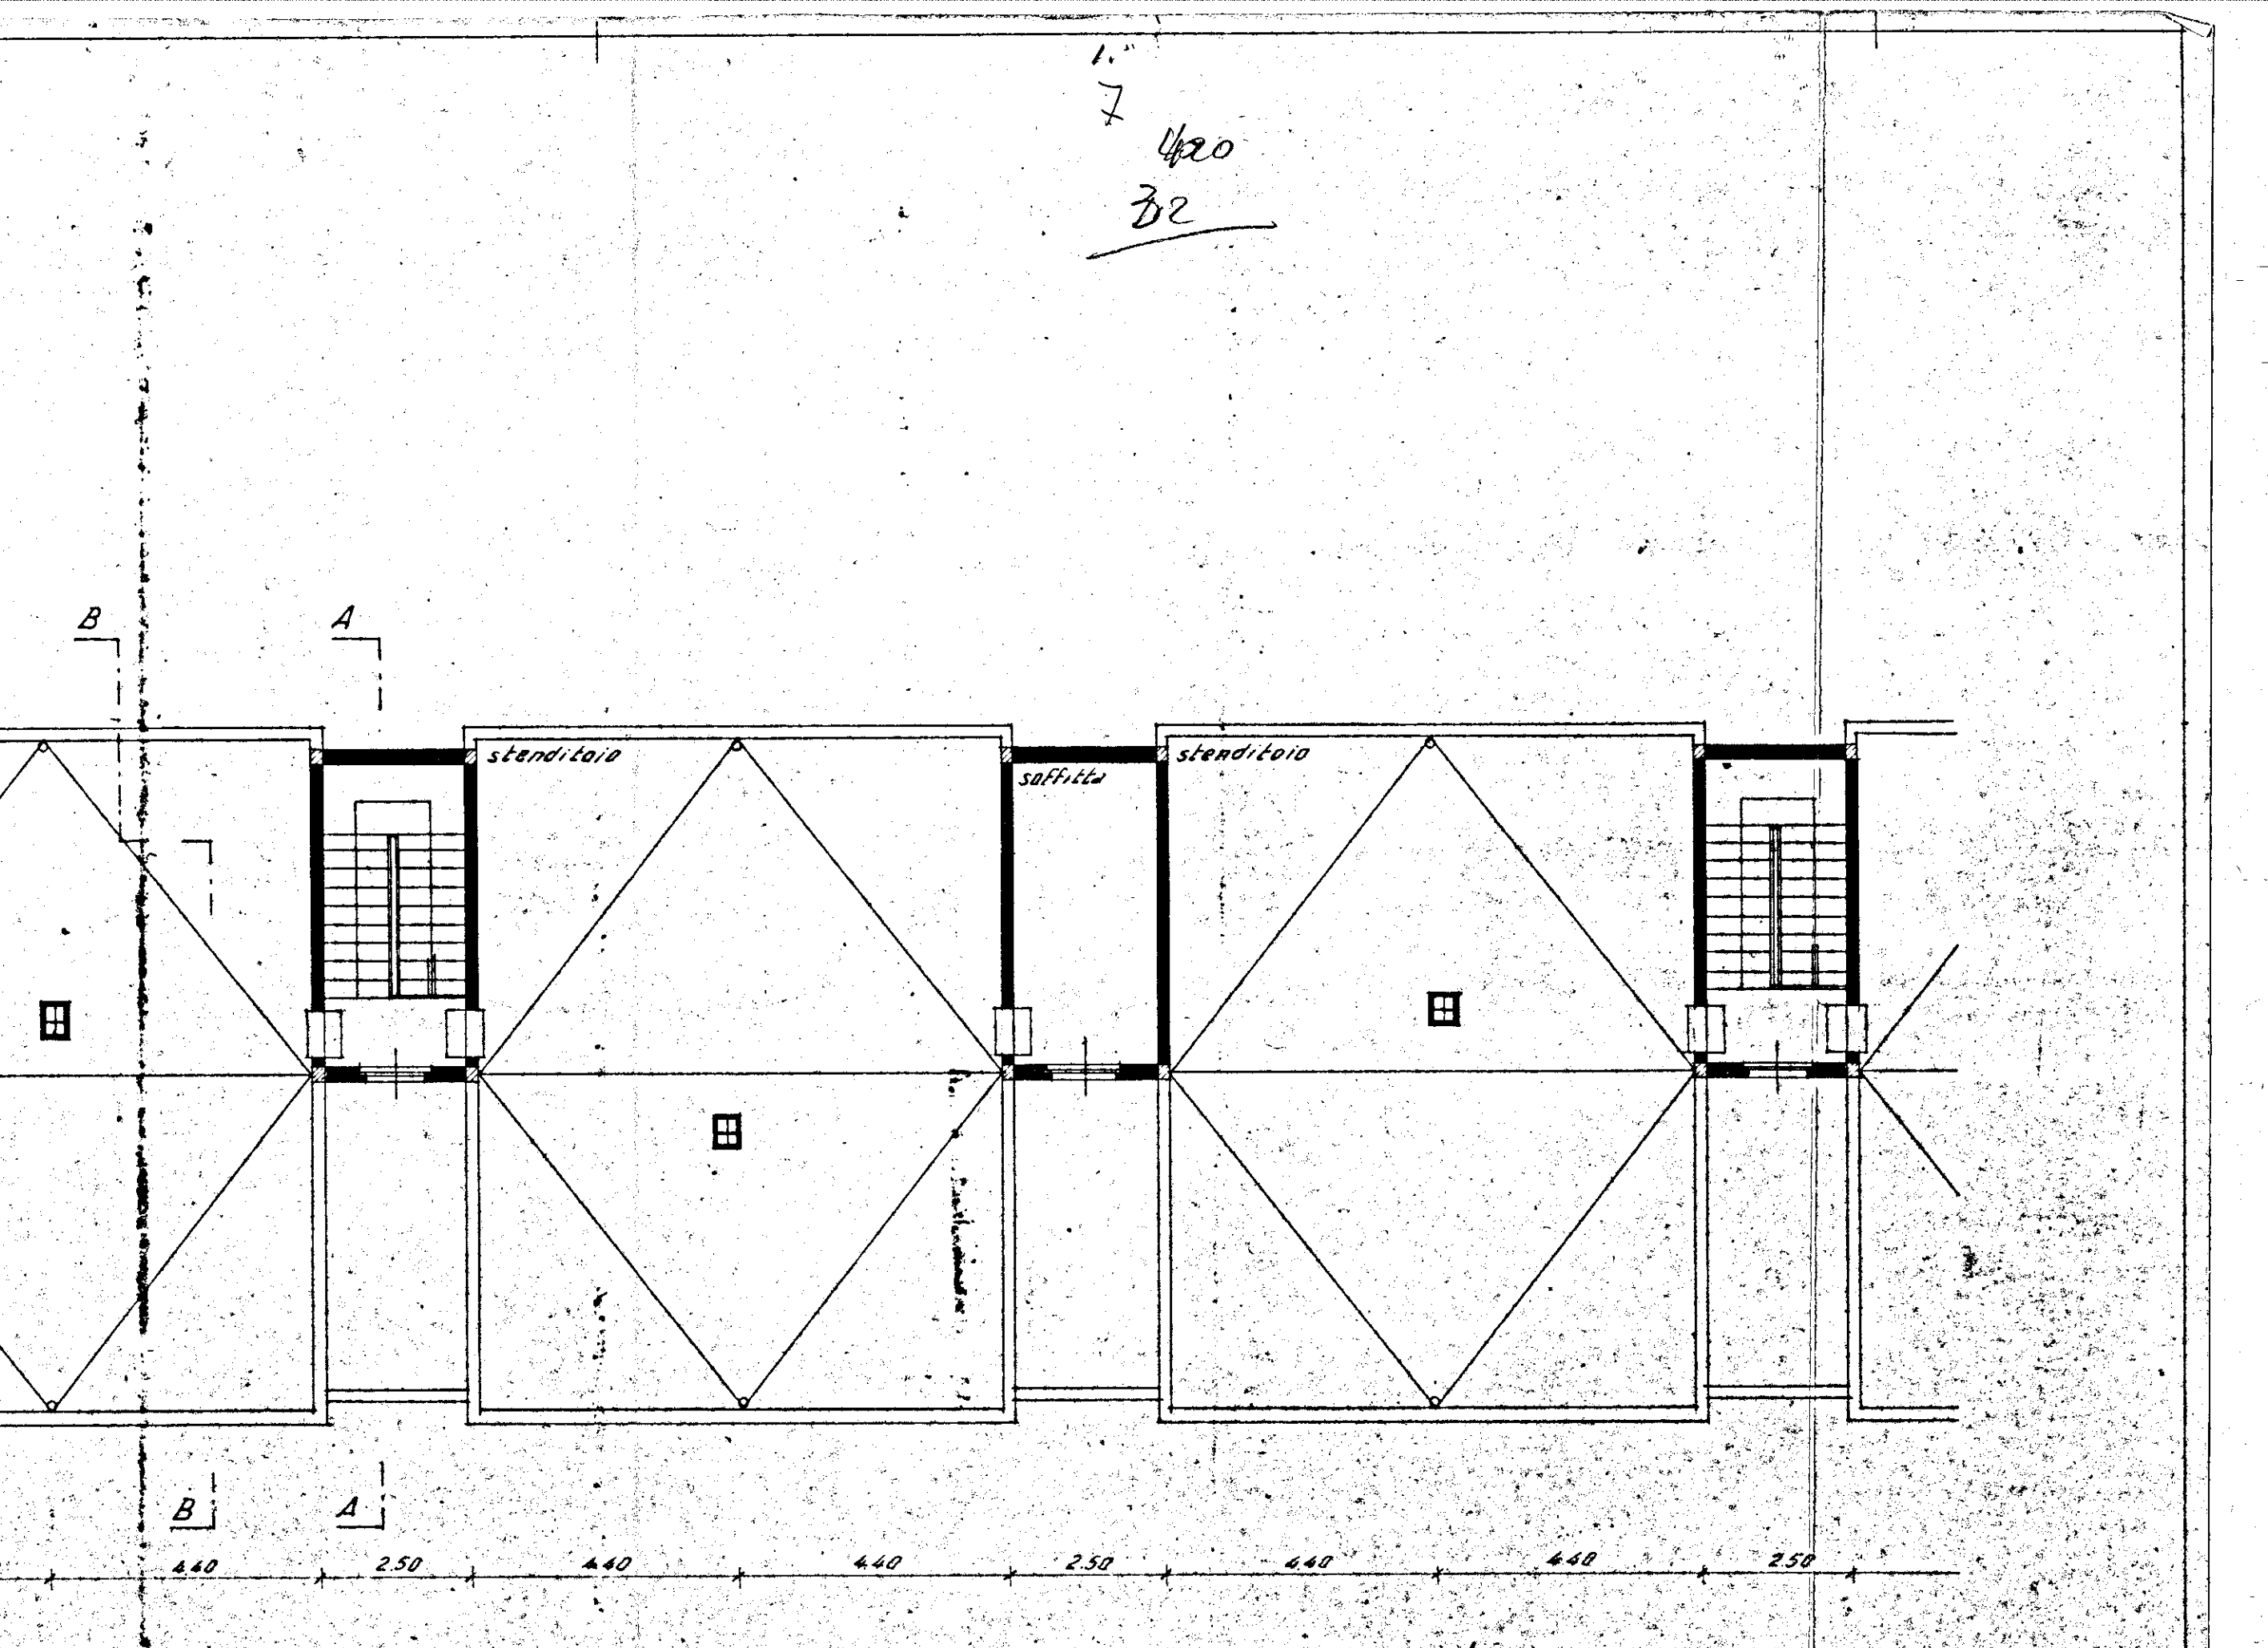

PIANTA DEL PIANO DELLE TERRAZZE DI COPERTURA