


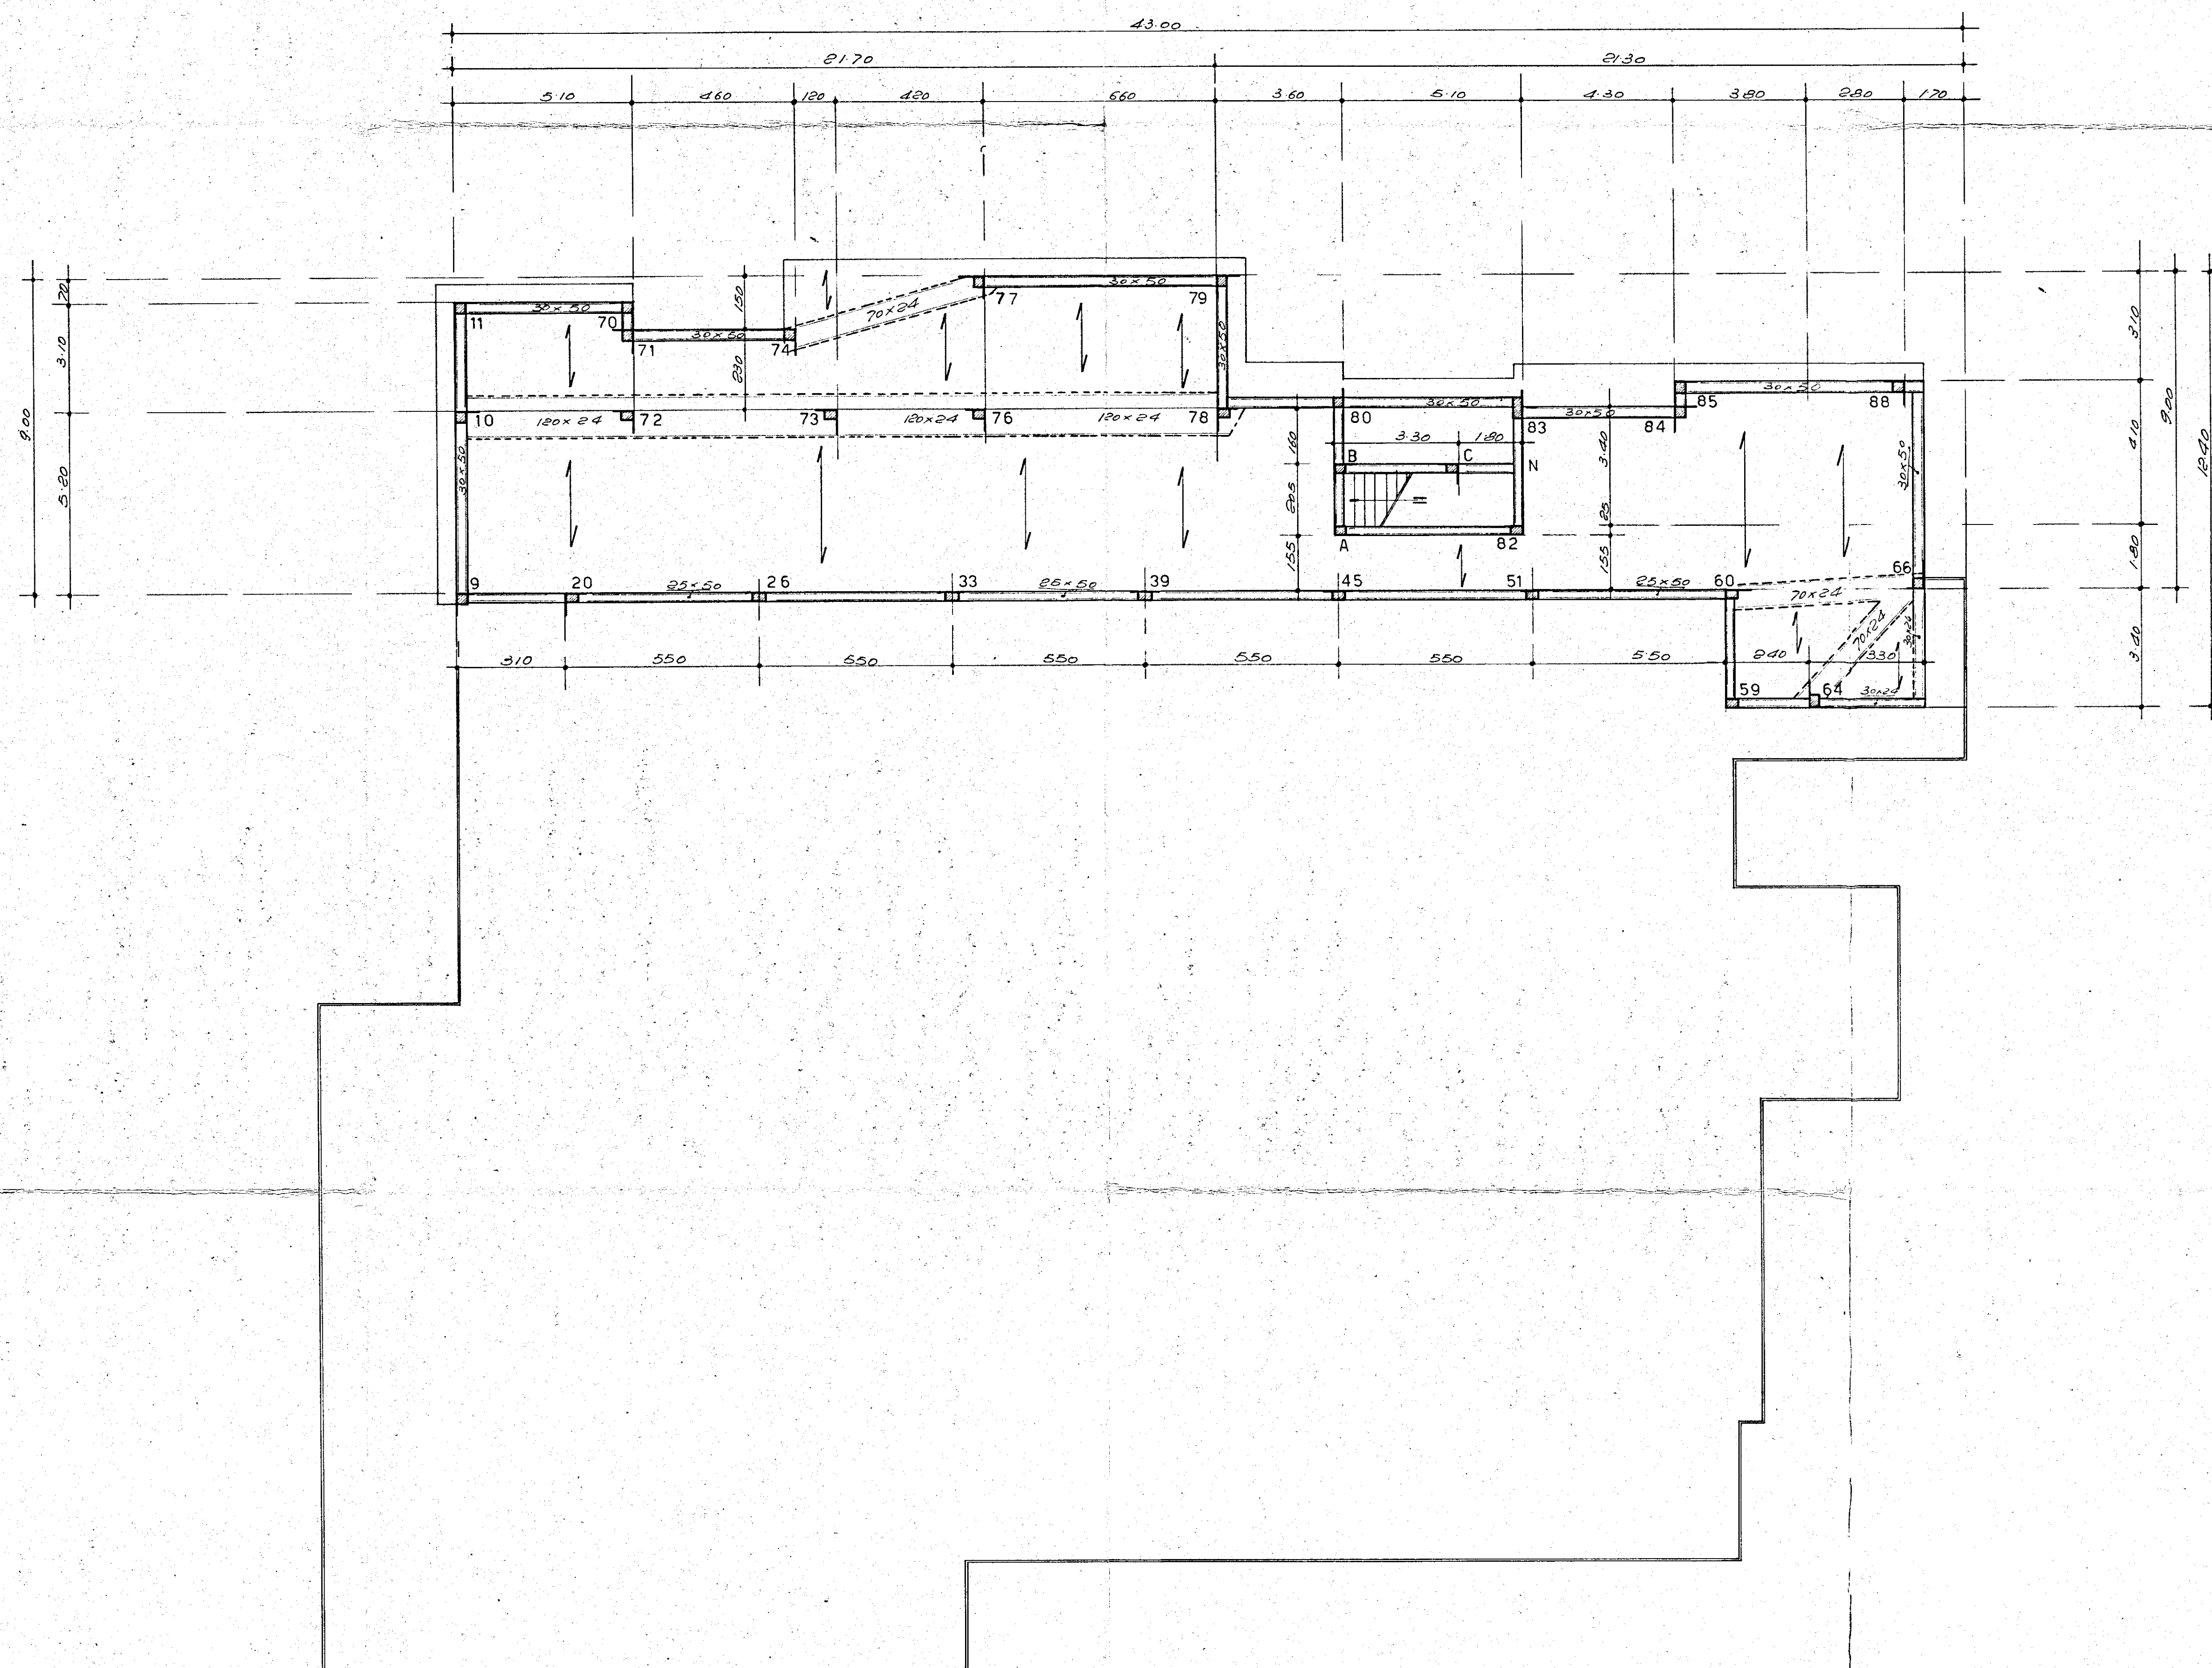

VIA A. ORIANI

VIA G. CARDUCCI

COMUNE DI BRINDISI		DATA:	23 MAG. 1970
DESIGNAZIONE DELL'OPERA:		AGGIORNAMENTO:	
progetto di costruzione per un mercato di quartiere e delegazione comunale al Quartiere C. E. P. - Rione Paradiso - Brindisi -		NUM. DEL DISEGNO:	
OGGETTO DEL DISEGNO:		RIFERIMENTO:	
CARPENTERIA 2° SOLAIO		SCALA:	1:100
IL PROGETTISTA: Dott. Arch. GIAN LUIGI CONSALES			
STUDIO:			
DOTT. ING. UGO LONDOCE			
DOTT. ARCH. GIAN LUIGI CONSALES			

Gian Luigi Consales