BRINDISI INACASA IACP RIONE COMMENDA
SISTEMAZIONE DEL PIAZZALE AD EST.
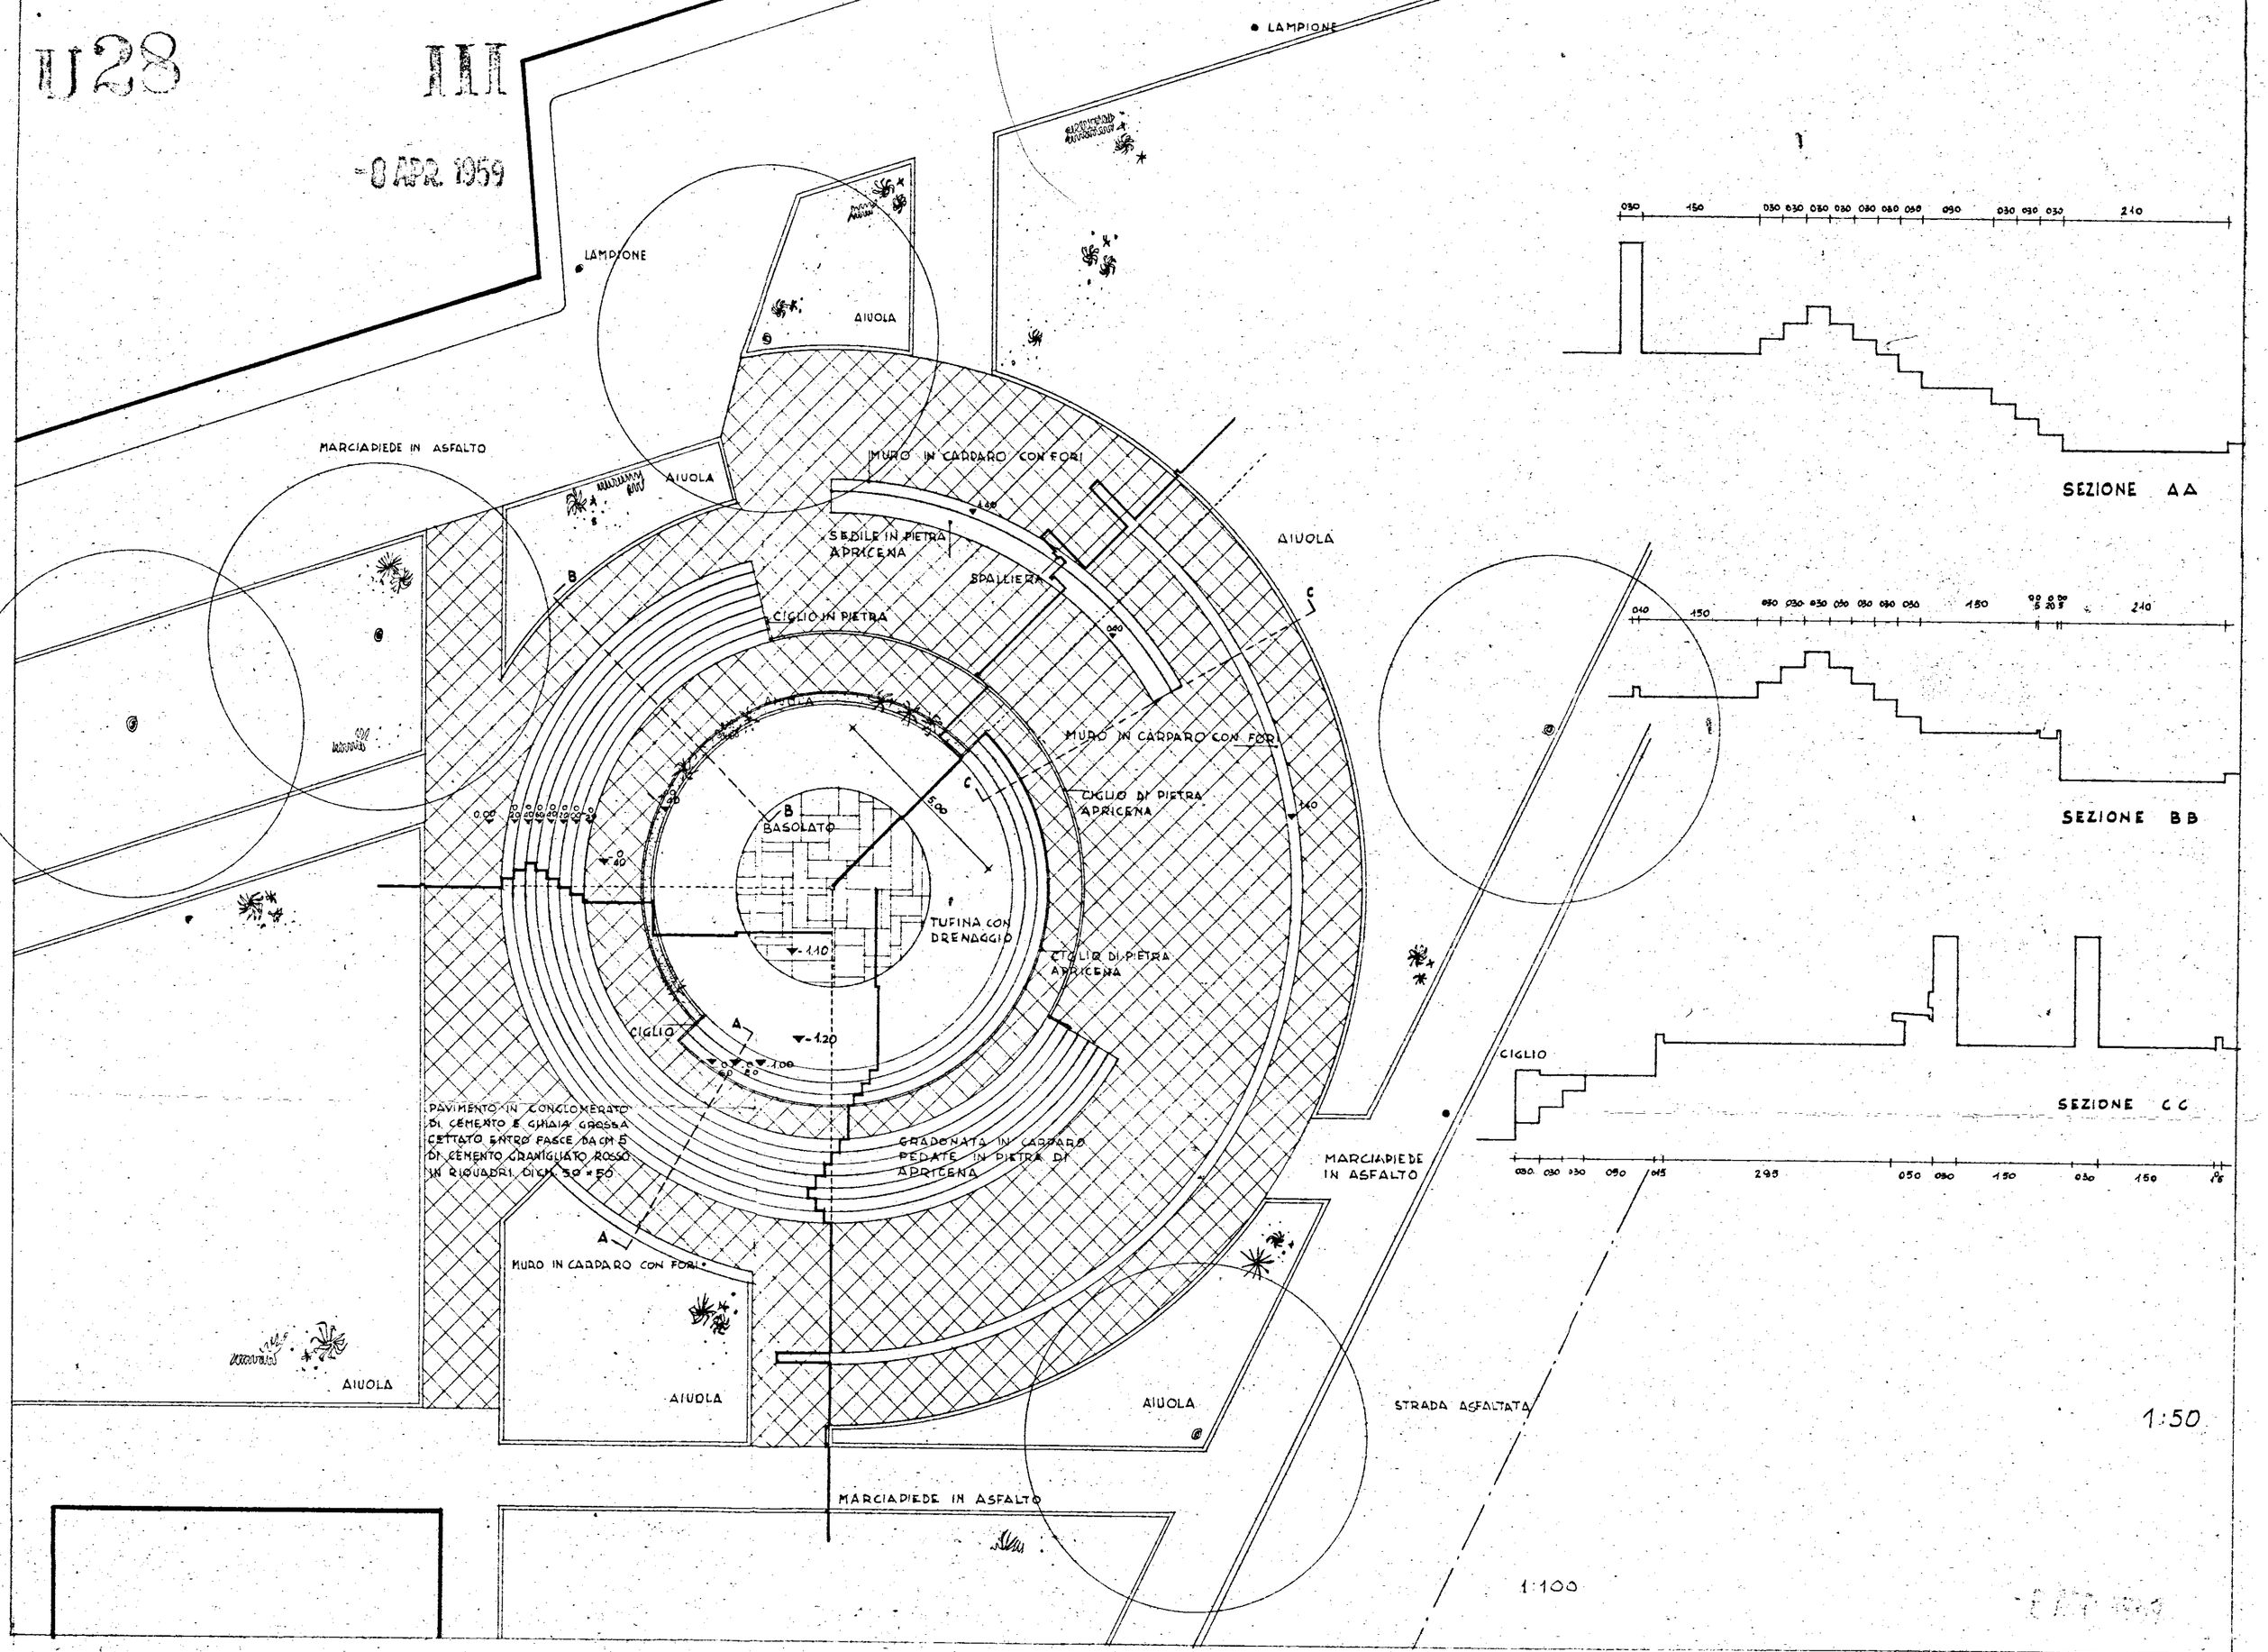
U28 III
-8 APR. 1959