


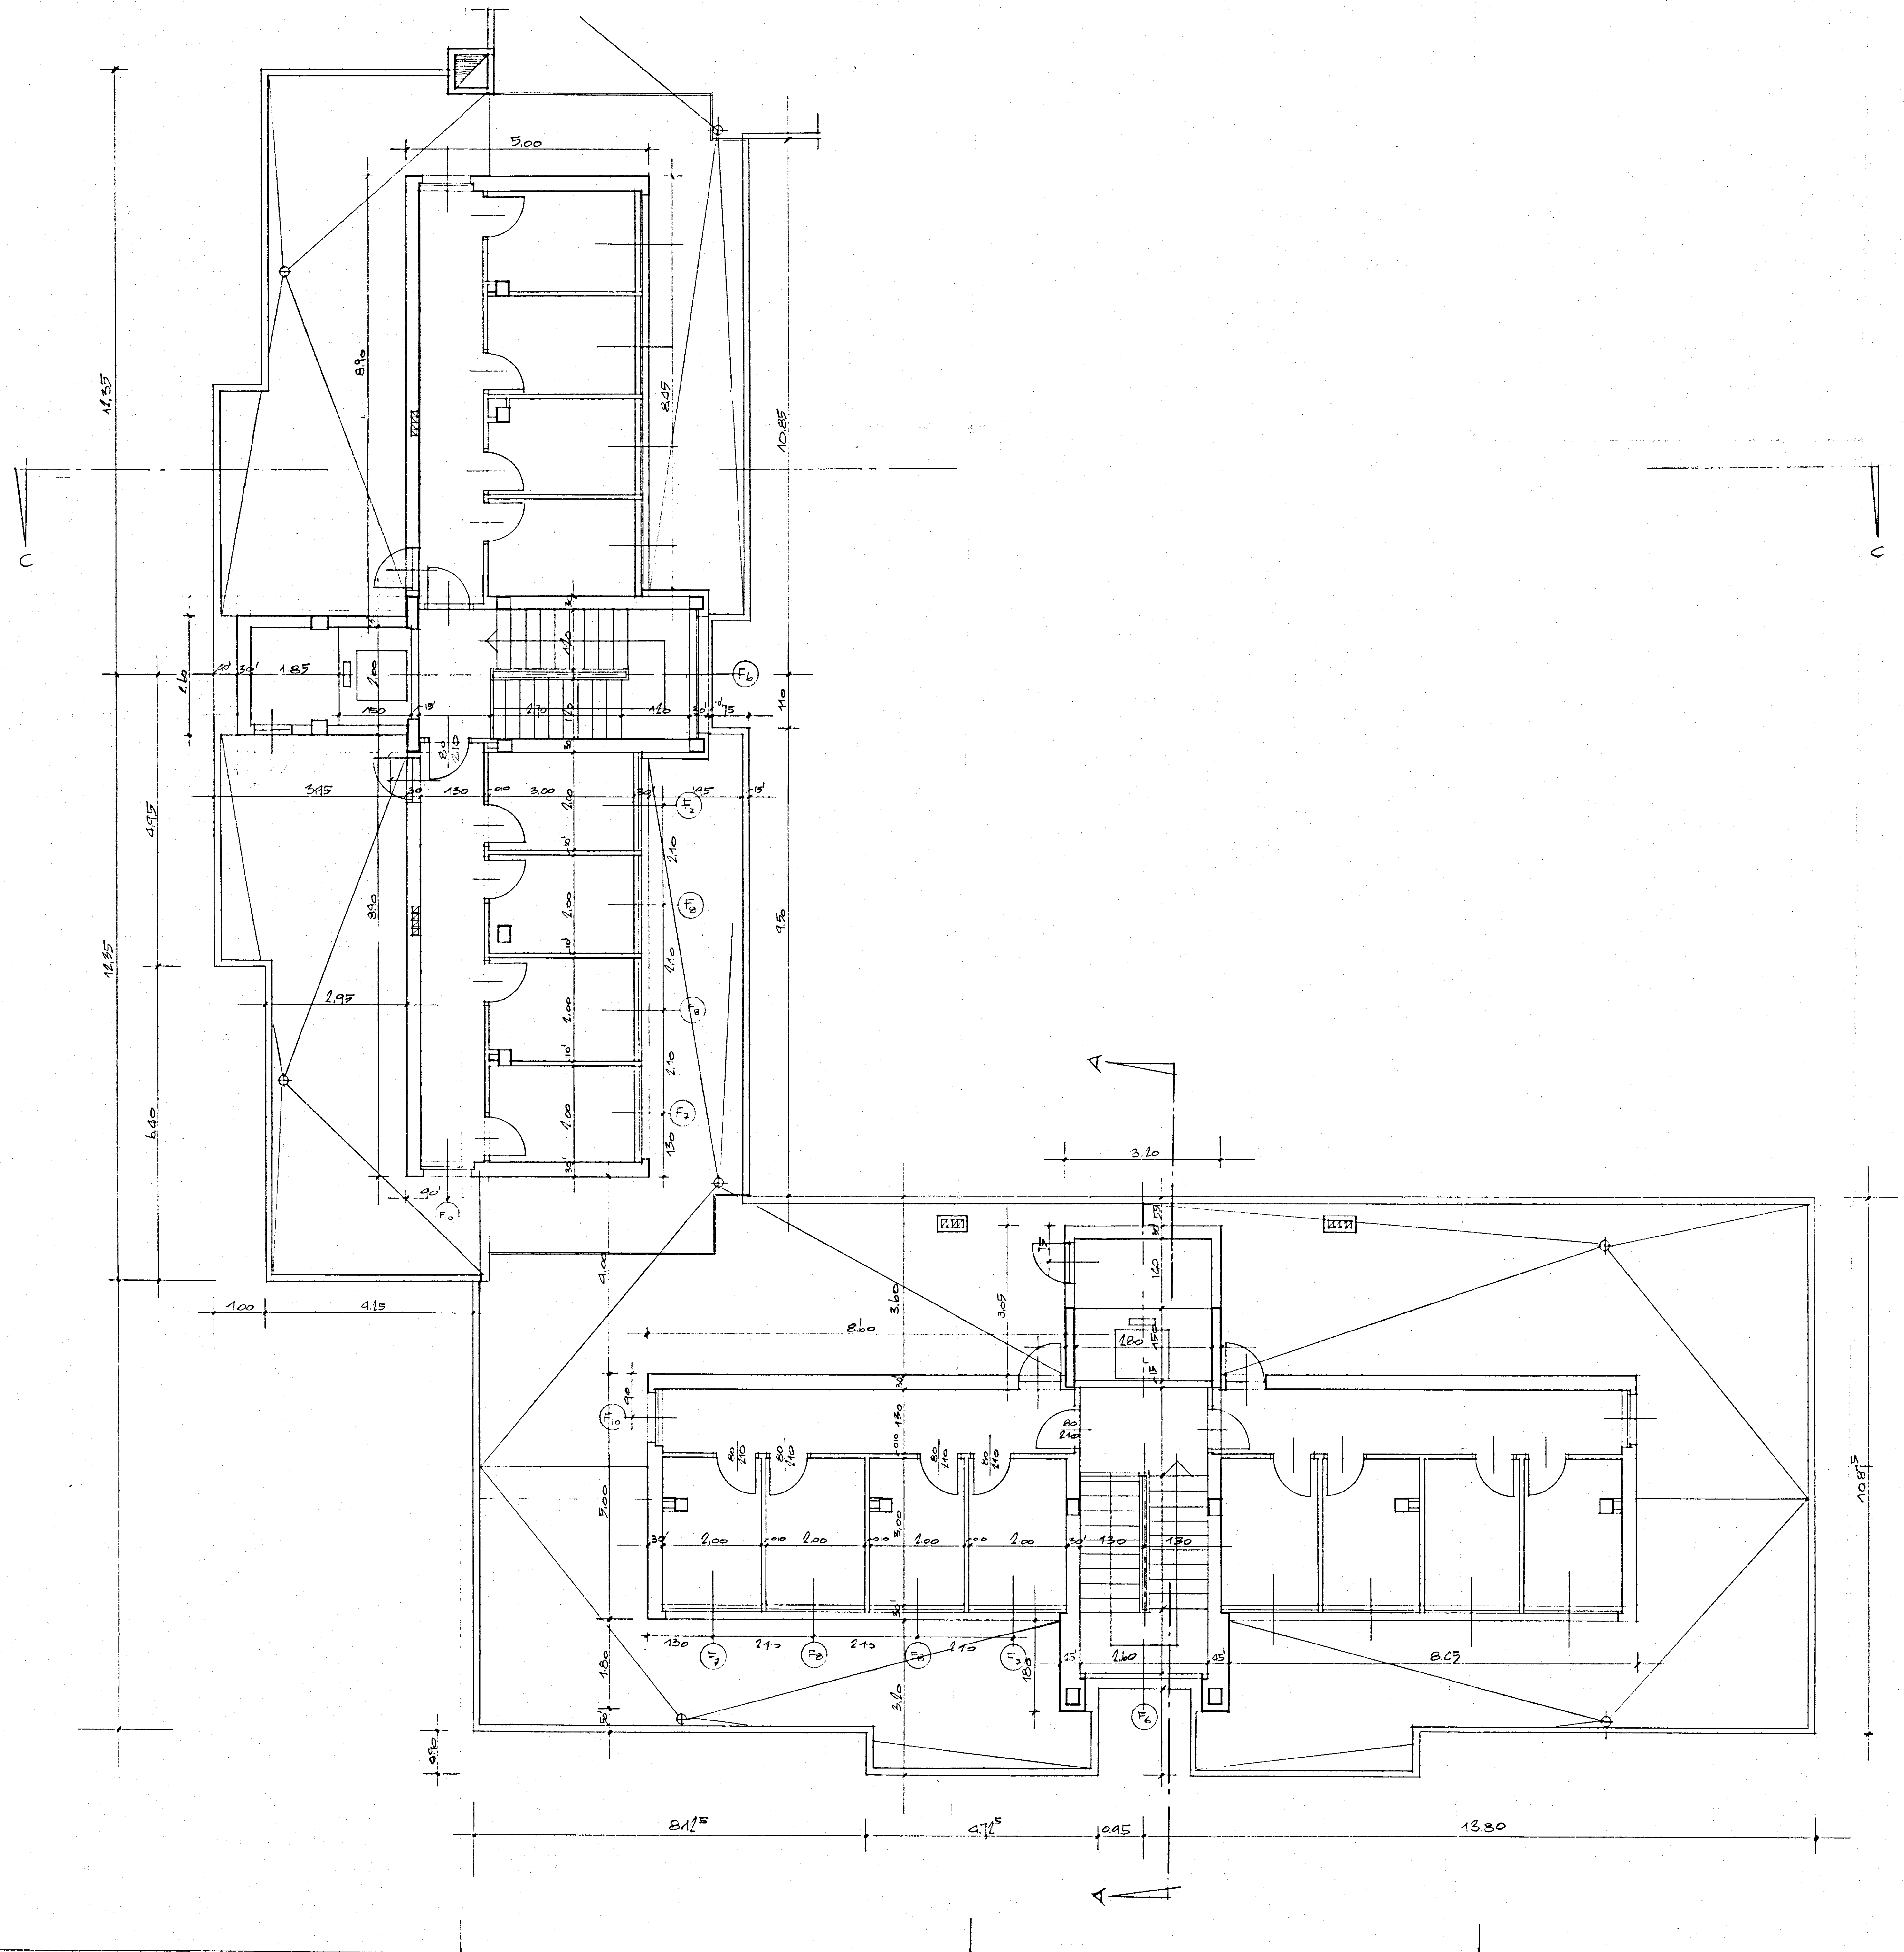

GESTIONE CASE LAVORATORI		Intervento N° 1312		stazione appaltante I A C P	
(legge 14-2-1963)				1961 1962 1963 6	
QUARTIERE S. ELIA BRINDISI					
"PROGETTO ESECUTIVO - LOTTO "A1" - FABBRICATO C "PIANTA PIANO DELLE CANTINE CORPO C2 RAPP. 1:50					
DILIZIA Ing. D'Angelini		STRUTTURE - Cing. F. Piro		note	
DILIZIA Ing. Bolognesi		IMPIANTI Ing. P. Baretto			
DILIZIA Ing. Lenace		PROGRAMMAZZ Ing. A. Maldi			
DILIZIA Ing. Perretti		PROGRAMMAZZ Ing. L. Pali			
DILIZIA Ing. L. Pali		PROGRAMMAZZ Ing. E. Romanazzi			
DILIZIA Ing. F. Pignatelli		COORDINATORE Ing. A. Maldi			
DILIZIA Ing. G. Pinto		DIREZIONE LL. I. A. C. P.		controllo visto	
NUTTURE Cing. F. D'Alenze					