

**ISTITUTO AUTONOMO CASE POPOLARI - BR**

LEGGE 8 AGOSTO 1977 N. 513 PROGRAMMA INTERVENTO 012 67 1

PROGETTO PER LA COSTRUZIONE DI ALLOGGI POPOLARI IN OSTUNI  
PIANO DI ZONA 167 NUCLEO A

ALLOGGI N. 27 DA MQ. 95


**PIANTA P.T.**

SCALA 1 : 100

DATA

AGGIORNAMENTI

**TAV. 2**

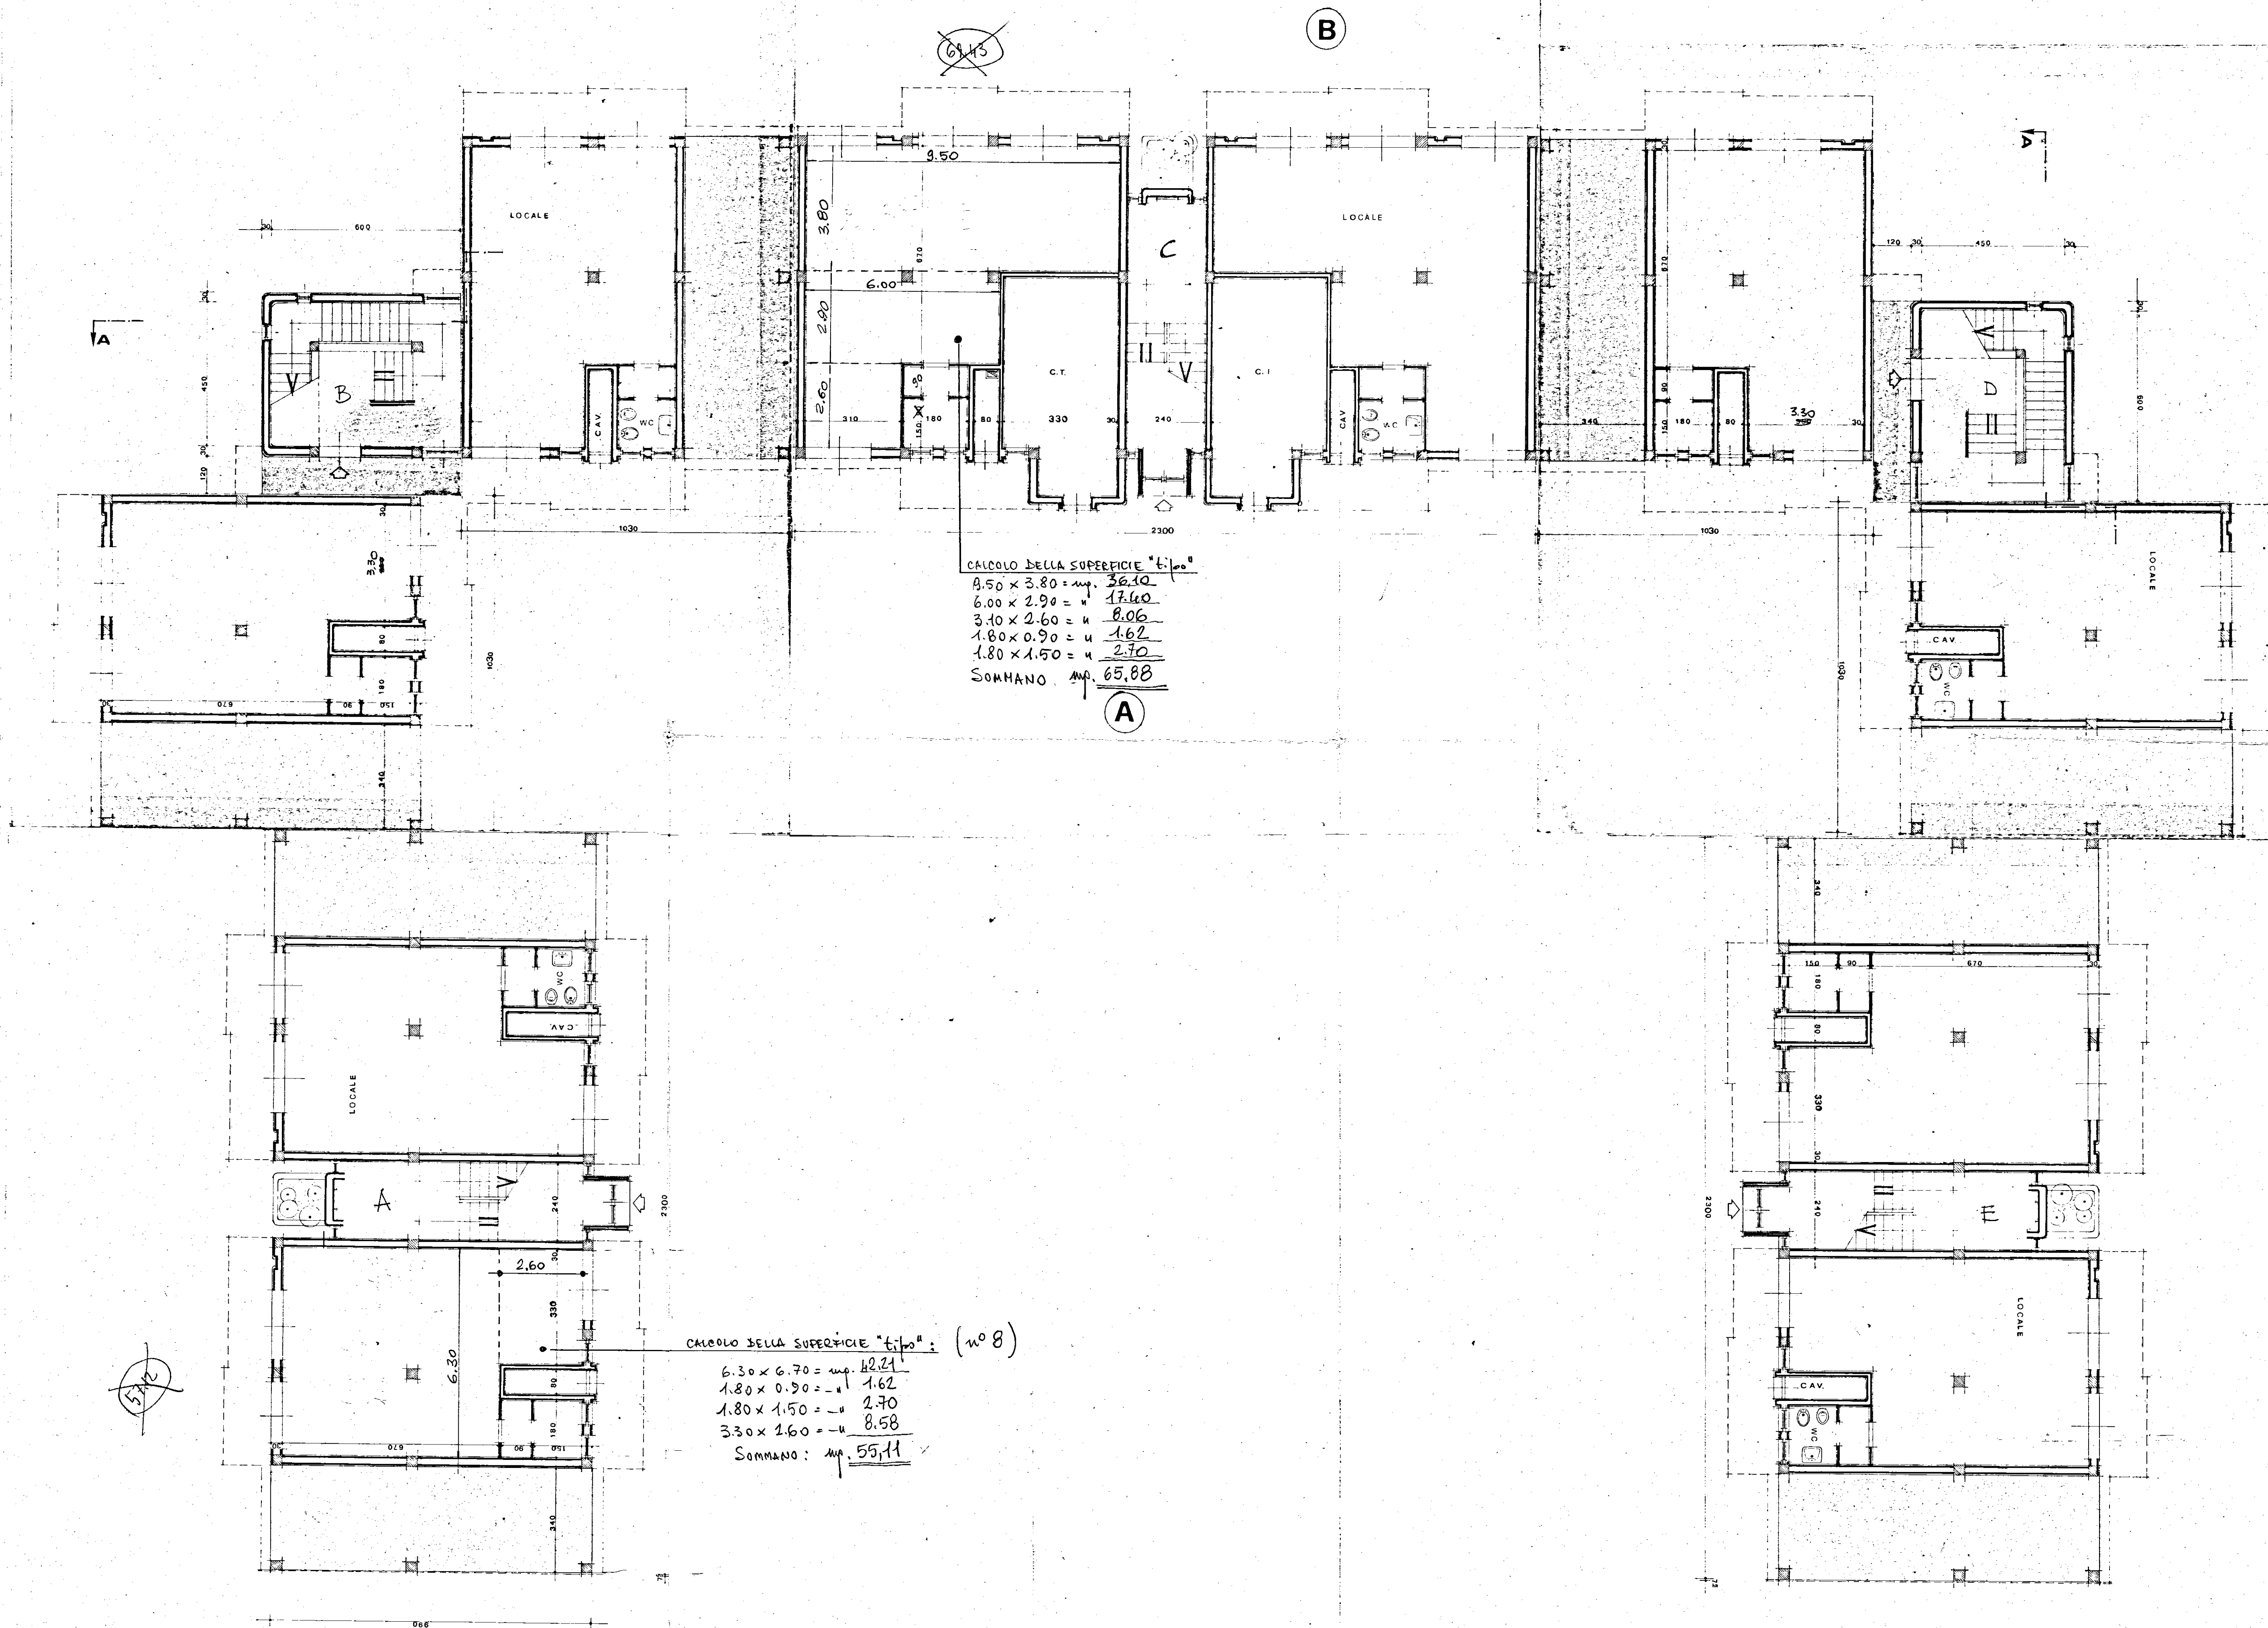

**CALCOLO DELLA SUPERFICIE "t. 100"**

|                                 |                         |
|---------------------------------|-------------------------|
| $8,50 \times 3,80 = \text{mq.}$ | <u>32,10</u>            |
| $6,00 \times 2,90 = "$          | <u>17,40</u>            |
| $3,10 \times 2,60 = "$          | <u>8,06</u>             |
| $1,80 \times 0,90 = "$          | <u>1,62</u>             |
| $1,80 \times 1,50 = "$          | <u>2,70</u>             |
| <b>SOMMAMO</b>                  | <b>mq. <u>65,88</u></b> |

CALCOLO DELLA SUPERFICIE "tipo":  $(n^o 8)$

|                      |     |                  |
|----------------------|-----|------------------|
| $6.30 \times 6.70 =$ | mq. | <u>42.21</u>     |
| $1.80 \times 0.90 =$ | "   | <u>1.62</u>      |
| $1.80 \times 1.50 =$ | "   | <u>2.70</u>      |
| $3.30 \times 1.60 =$ | "   | <u>5.28</u>      |
| SOMMA:               |     | mq. <u>55.11</u> |