

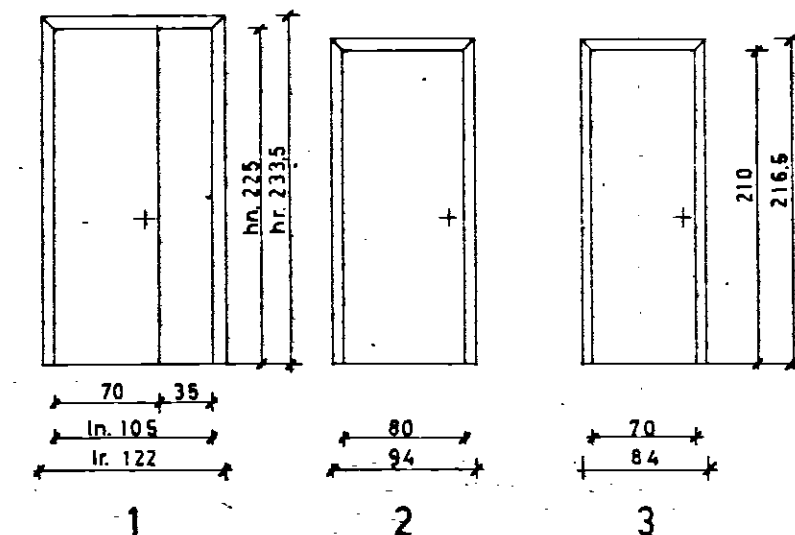


INFISSI INTERNI

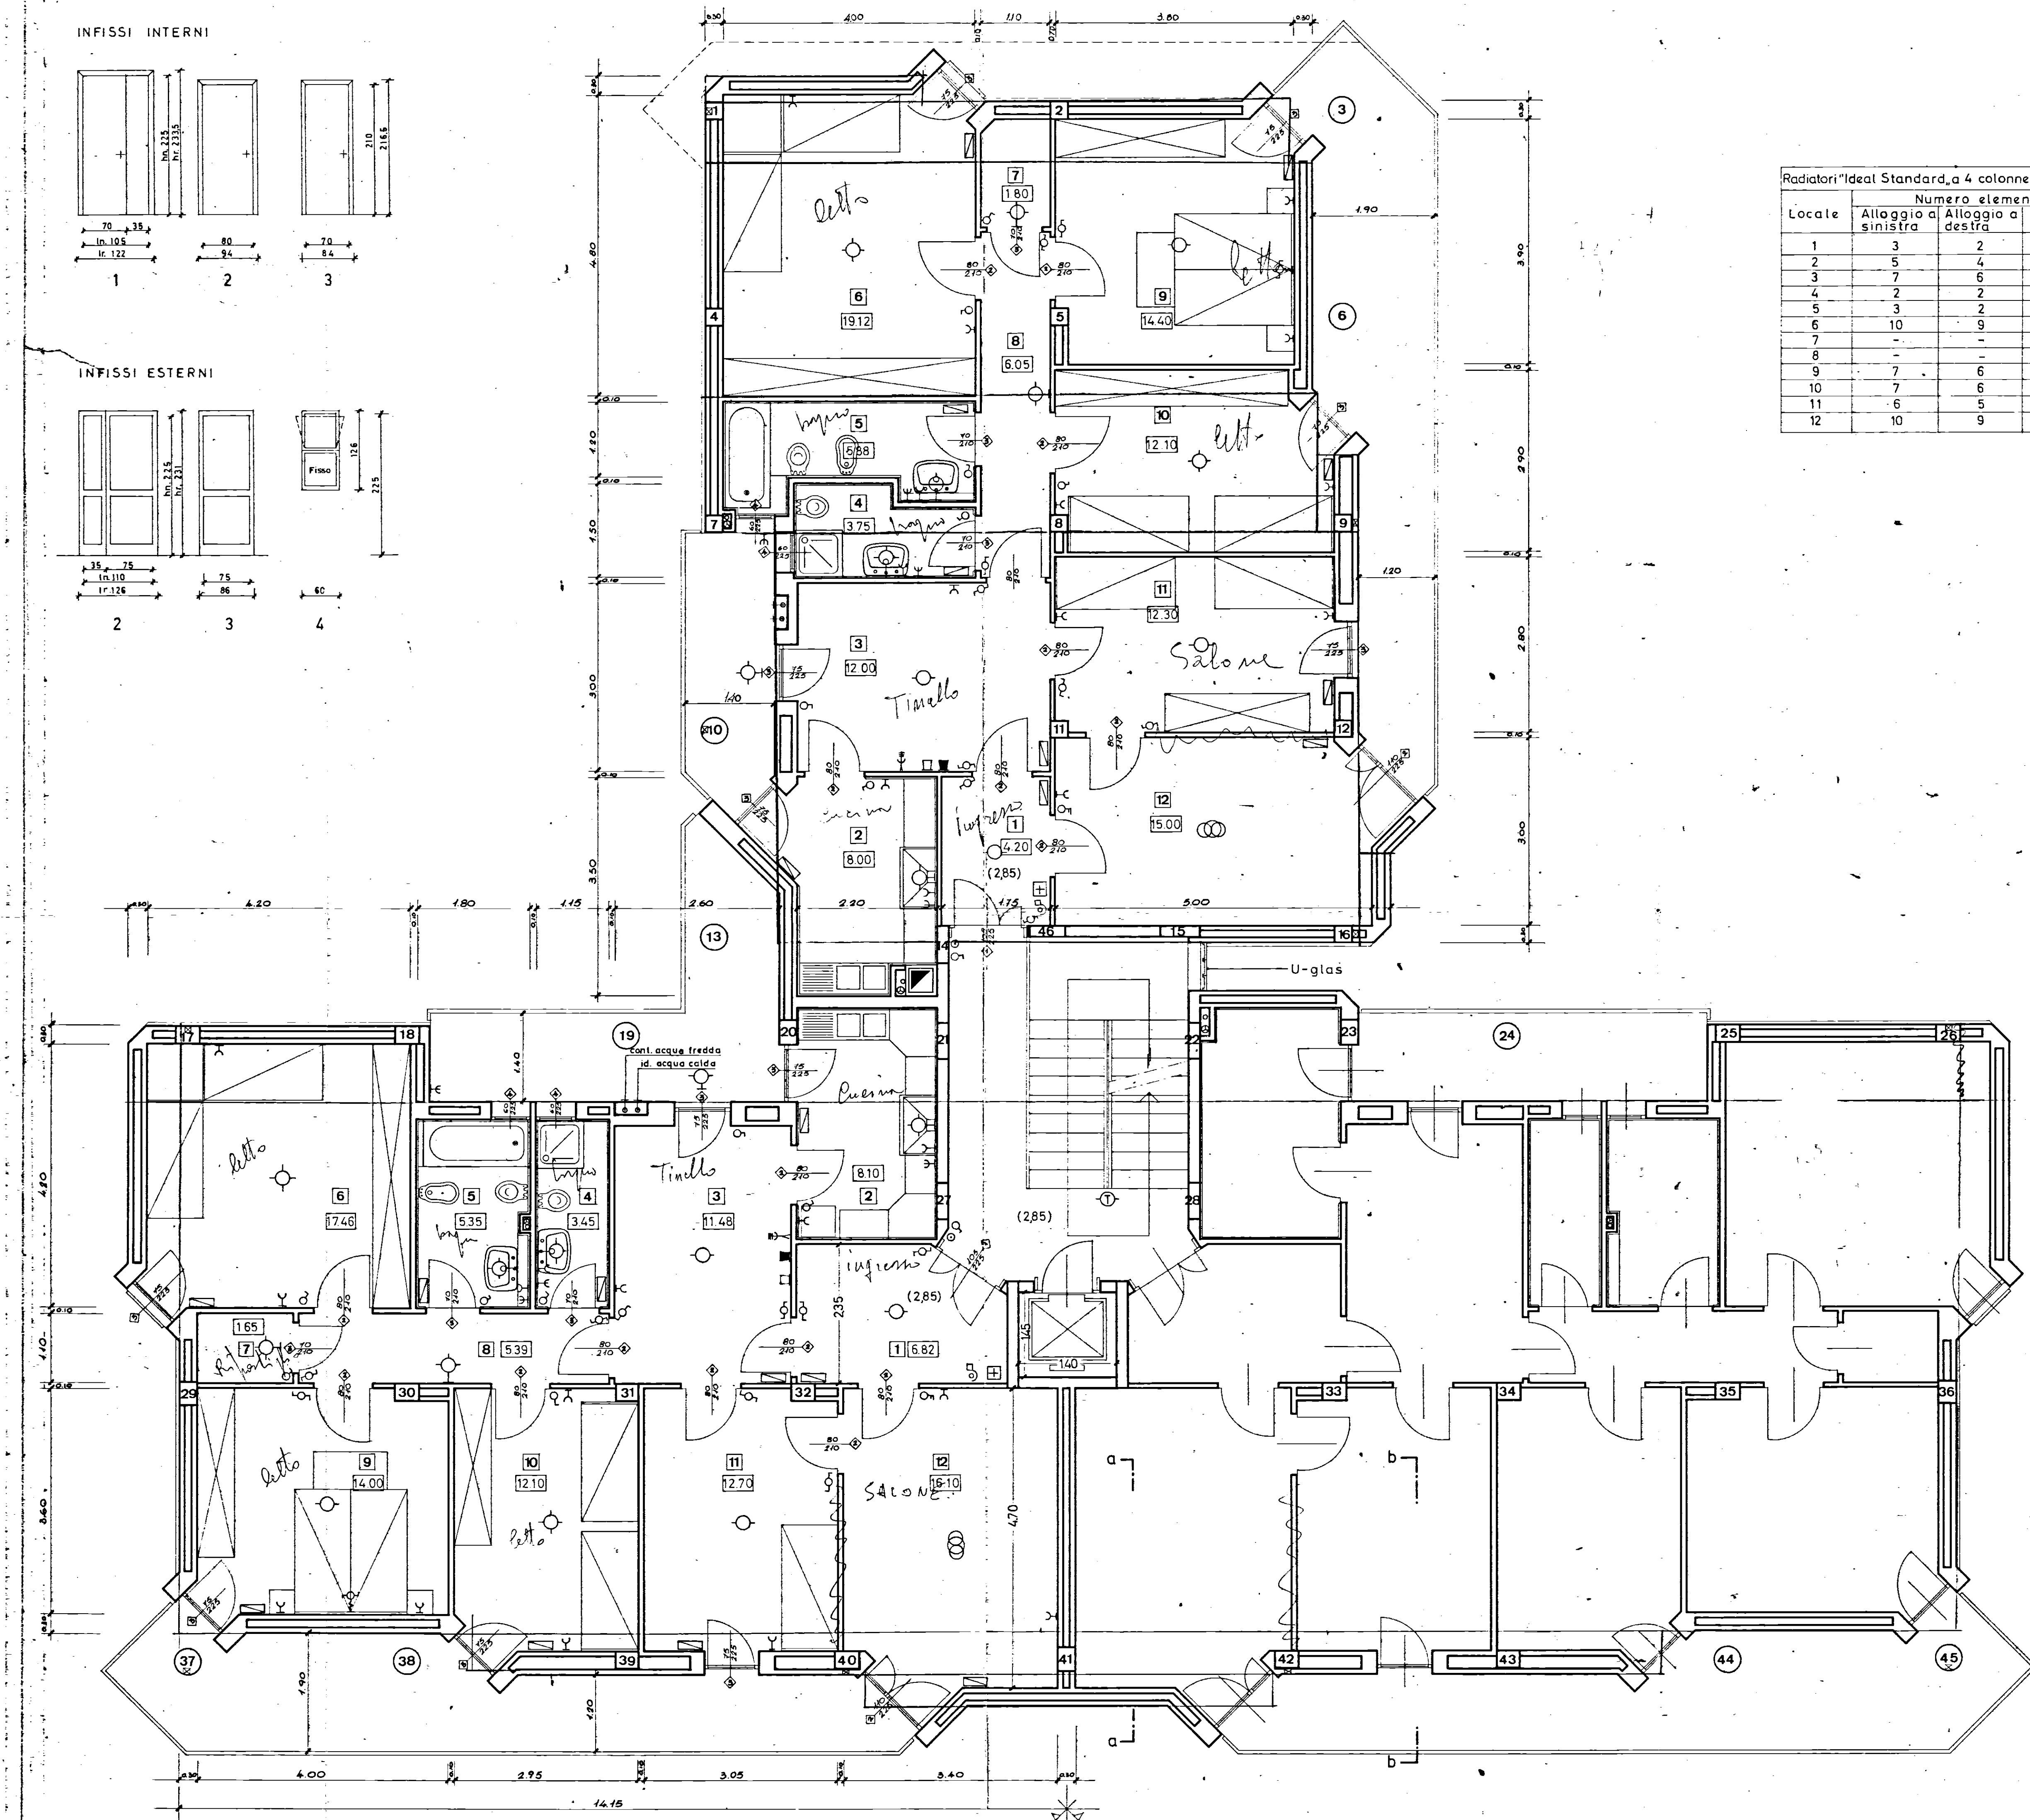

INFISSI ESTERNI

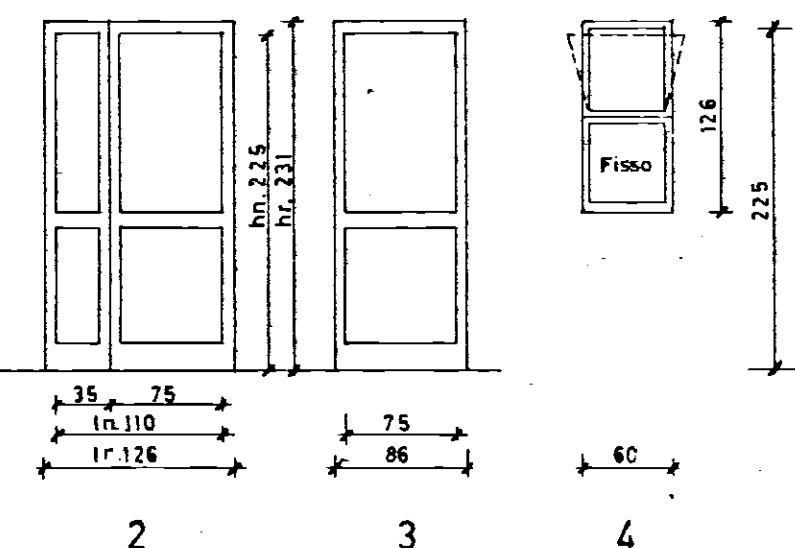

Radiatori Ideal Standard, a 4 colonne h=871 m/m

Locale	Numero elementi		
	Alloggio a sinistra	Alloggio a destra	Alloggio retrostante
1	3	2	3
2	5	4	6
3	7	6	7
4	2	2	2
5	3	2	4
6	10	9	12
7	-	-	-
8	-	-	-
9	7	6	8
10	7	6	6
11	6	5	5
12	10	9	7

LEGENDA IMPIANTO ELETTRICO

- Contatore ENEL
- Industriale
- Interruttore generale e valvola gener.
- Lampada semplice
- da parete
- deviata
- con interruttore a tempo
- Gruppo a commutatore
- Suoneria
- Interruttore semplice
- Deviatore
- Commutatore
- Presa di corrente 6A
- 15A
- Pulsante campanello a parete
- Pulsante a perella per luce
- Tastiera con altoparlante e microfono (Portiere elettrico)
- Citofono con pulsante apripartone
- Telefono SET
- Presa antenna centralizzata
- Scaldacqua con interruttore e presa da 15A
- Pluviale
- Scarico acque luride
- Radiatore ghisa

50w2+
1500

1.2
0.54

29+
22.1
7.63
28.1

1-Soggiorno	12 mq.	15.00	1-Soggiorno	12 mq.	16.10
2-Cucina	4 "	8.00	2-Cucina	4 "	8.10
3-Camera letto matrimoniale	9 "	14.40	3-Camera letto matrimoniale	9 "	14.00
4- " " grande	6 "	19.12	4- " " grande	6 "	17.46
5- " " media	11 "	12.30	5- " " media	10 "	12.70
6- " " piccola	10 "	12.10	6- " " piccola	11 "	12.10
7-Bagno	5 "	5.88	7-Bagno	5 "	5.35
8-Ingresso, disimpegno, pranzo ed incrementi	13 3 4 7 8	27.80	8-Ingresso, disimpegno, pranzo ed incrementi	13 3 4 7 8	28.75
Totale mq. 114.60			Totale mq. 114.60		

GESTIONE CASE LAVORATORI (legge 14.2.963 n° 60) COOPERATIVA stazione appaltante I. a. C. p.

ALLOGGI PRENOTATI DALLA COOPERATIVA "S. ANTONIO CASA E FAMIGLIA" - SVITO DEI NORMANNI

PIANTA 1° PIANO

RAPP. 1:50

PROGETTAZIONE CORRENTE

DR. ARCH. FORTUNATO PIGNATELLI - Brindisi, Via Imp. Costantina, 42 (23580)

2a