


MESAGNE CANT 17656

LAZZINA A

30

PIZZERIA SODOLLO E CANTINE

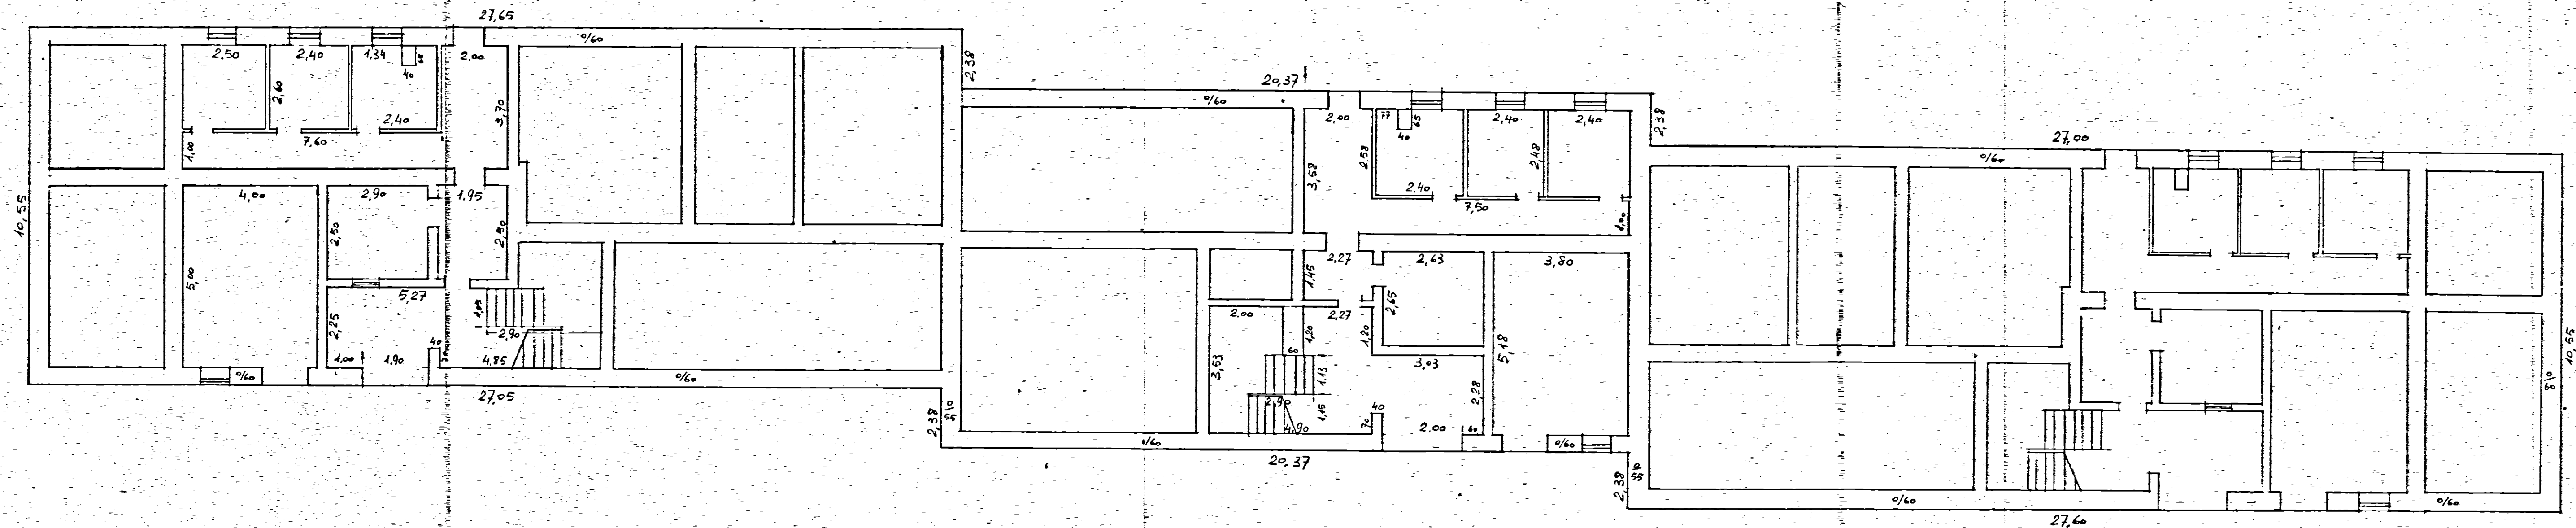

L'IMPRESA

IL DIRETTORE DEL LAVORO

SCALE 1:100