


Gestione CaseLavoratori		I.A.C.P. BRINDISI	
LEGE 14/2/63 n. 40		SETTORE 1 ART. 18	
OSTUNI - Rione Melogna		25-5-66	
ALLOGGI TIPO C E D		b7	
PIANTA PIANO TERRENO		RAPR 1:50	
PROGETTISTA:			
DOTT. ARCH. GIAMBATTISTA ARZUFFI		EDILIZIA	
ING. G. C. CASANOVA		STRUTT. E CALCOLI	
ING. VIVARELLI		IMP. TECNICI	
ING. A. MALDARI		PROGR. E COSTI	
I. A. C. P.		DIR. LAVORI	

NB TUTTE LE MISURE SONO RIFERITE AL RUSTICO O AI FILI DEI PILASTRI

ALLOGGIO TIPO C

ALLOGGIO TIPO D

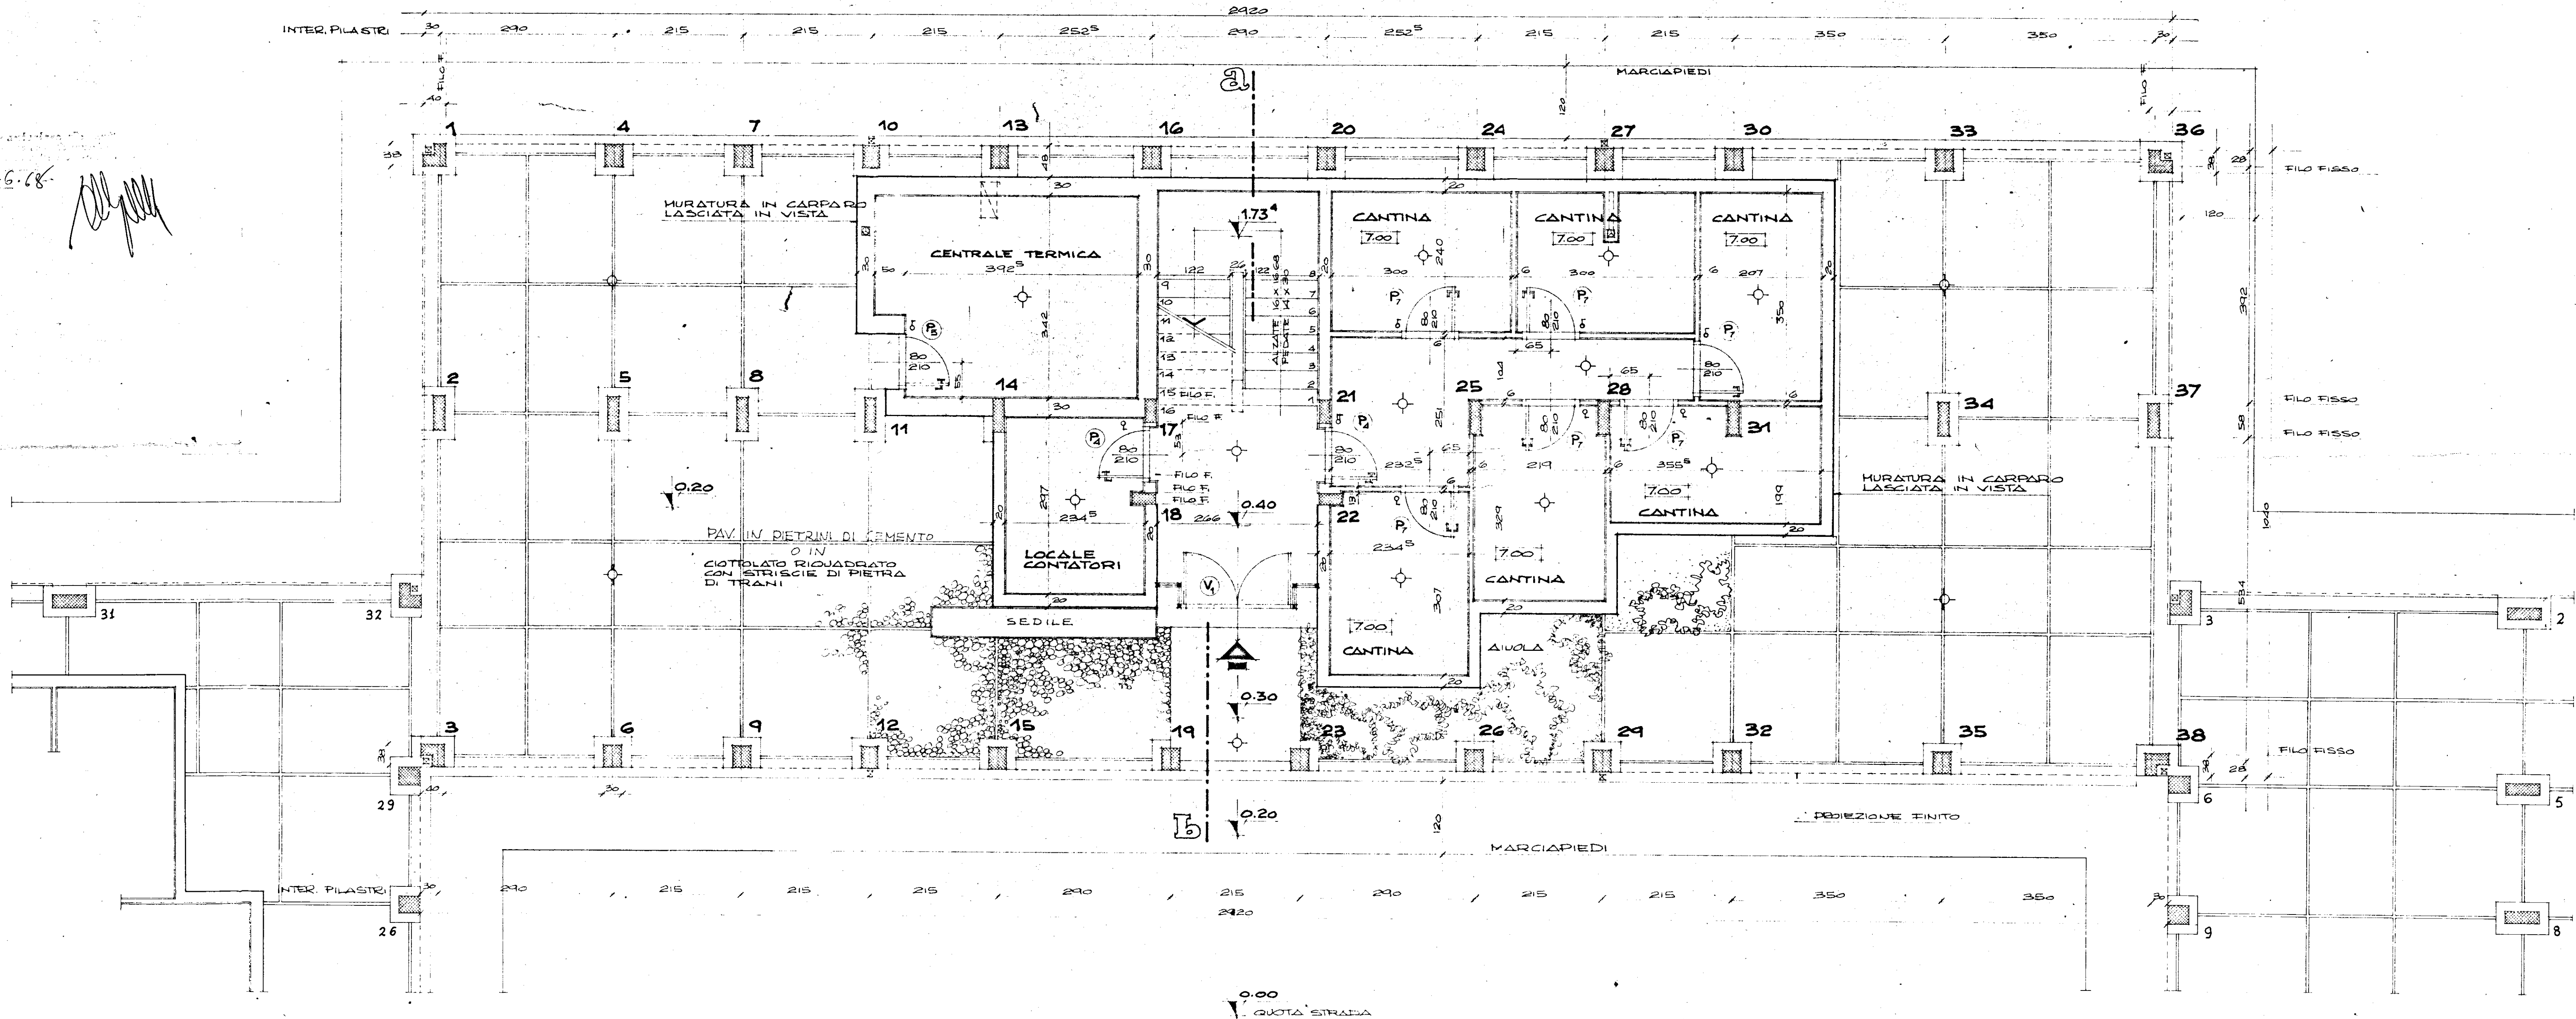

ATTACCO PALAZZINA B-B

ATTACCO PALAZZINA C-B