ISTITUTO AUTONOMO CASE POPOLARI
PER LA PROVINCIA DI BRINDISI

COSTRUZIONE DI CASE POPOLARI IN BRINDISI
QUARTIERE "ELIA"

LEGGE 6-9-1965 N° 1022 e 12 NOVEMBRE 1965 N° 1179

PIANO TIPO

Vista nella seduta

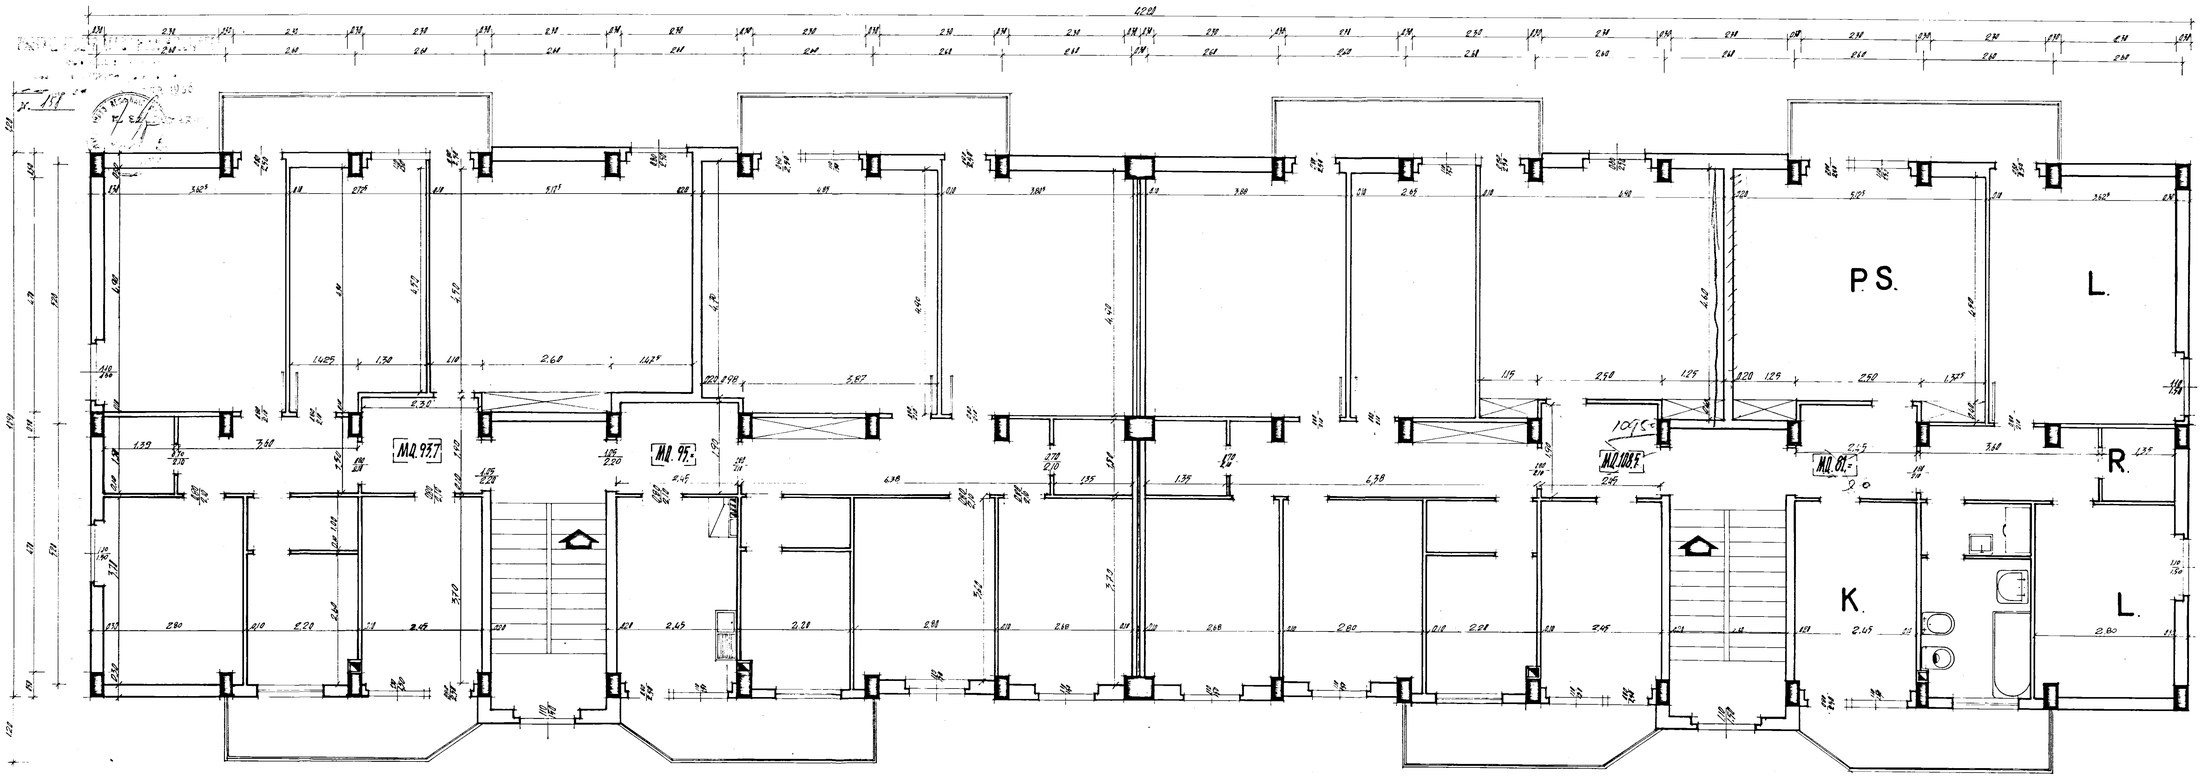

SCALA 1:50