


GESTIONE CASE LAVORATORI LEGGE 14/2/63 n° 60		INTERVENTO N. 1211 3° TRIENNIO		I.A.C.P. BRINDISI	
PROGETTO PRELIMINARE PER COSTRUZIONE DI ALLOGGI IN BRINDISI-QUARTIERE SANT'ELIA		DATA 5/12/70	AGG.	N° 7	
EDIFICIO A (7 vani a 5 piani) PIANTA PIANO TIPO		AGG.	AGG.		
Dott. Arch. E. NESPEGA		Edilizia		-Termico -Idrico- fognante	
Dott. Ing. A. CORRADO		Edilizia			
Dott. Ing. F. CARADORINI		Prog. e Costi			
Dott. Ing. M. BOLOGNESE		Strutt. e Calc.			
Dott. Ing. N. VIVARELLI		Imp. Tecnici			

LEGGENDA
 SUPERFICIE
 RADIANTE

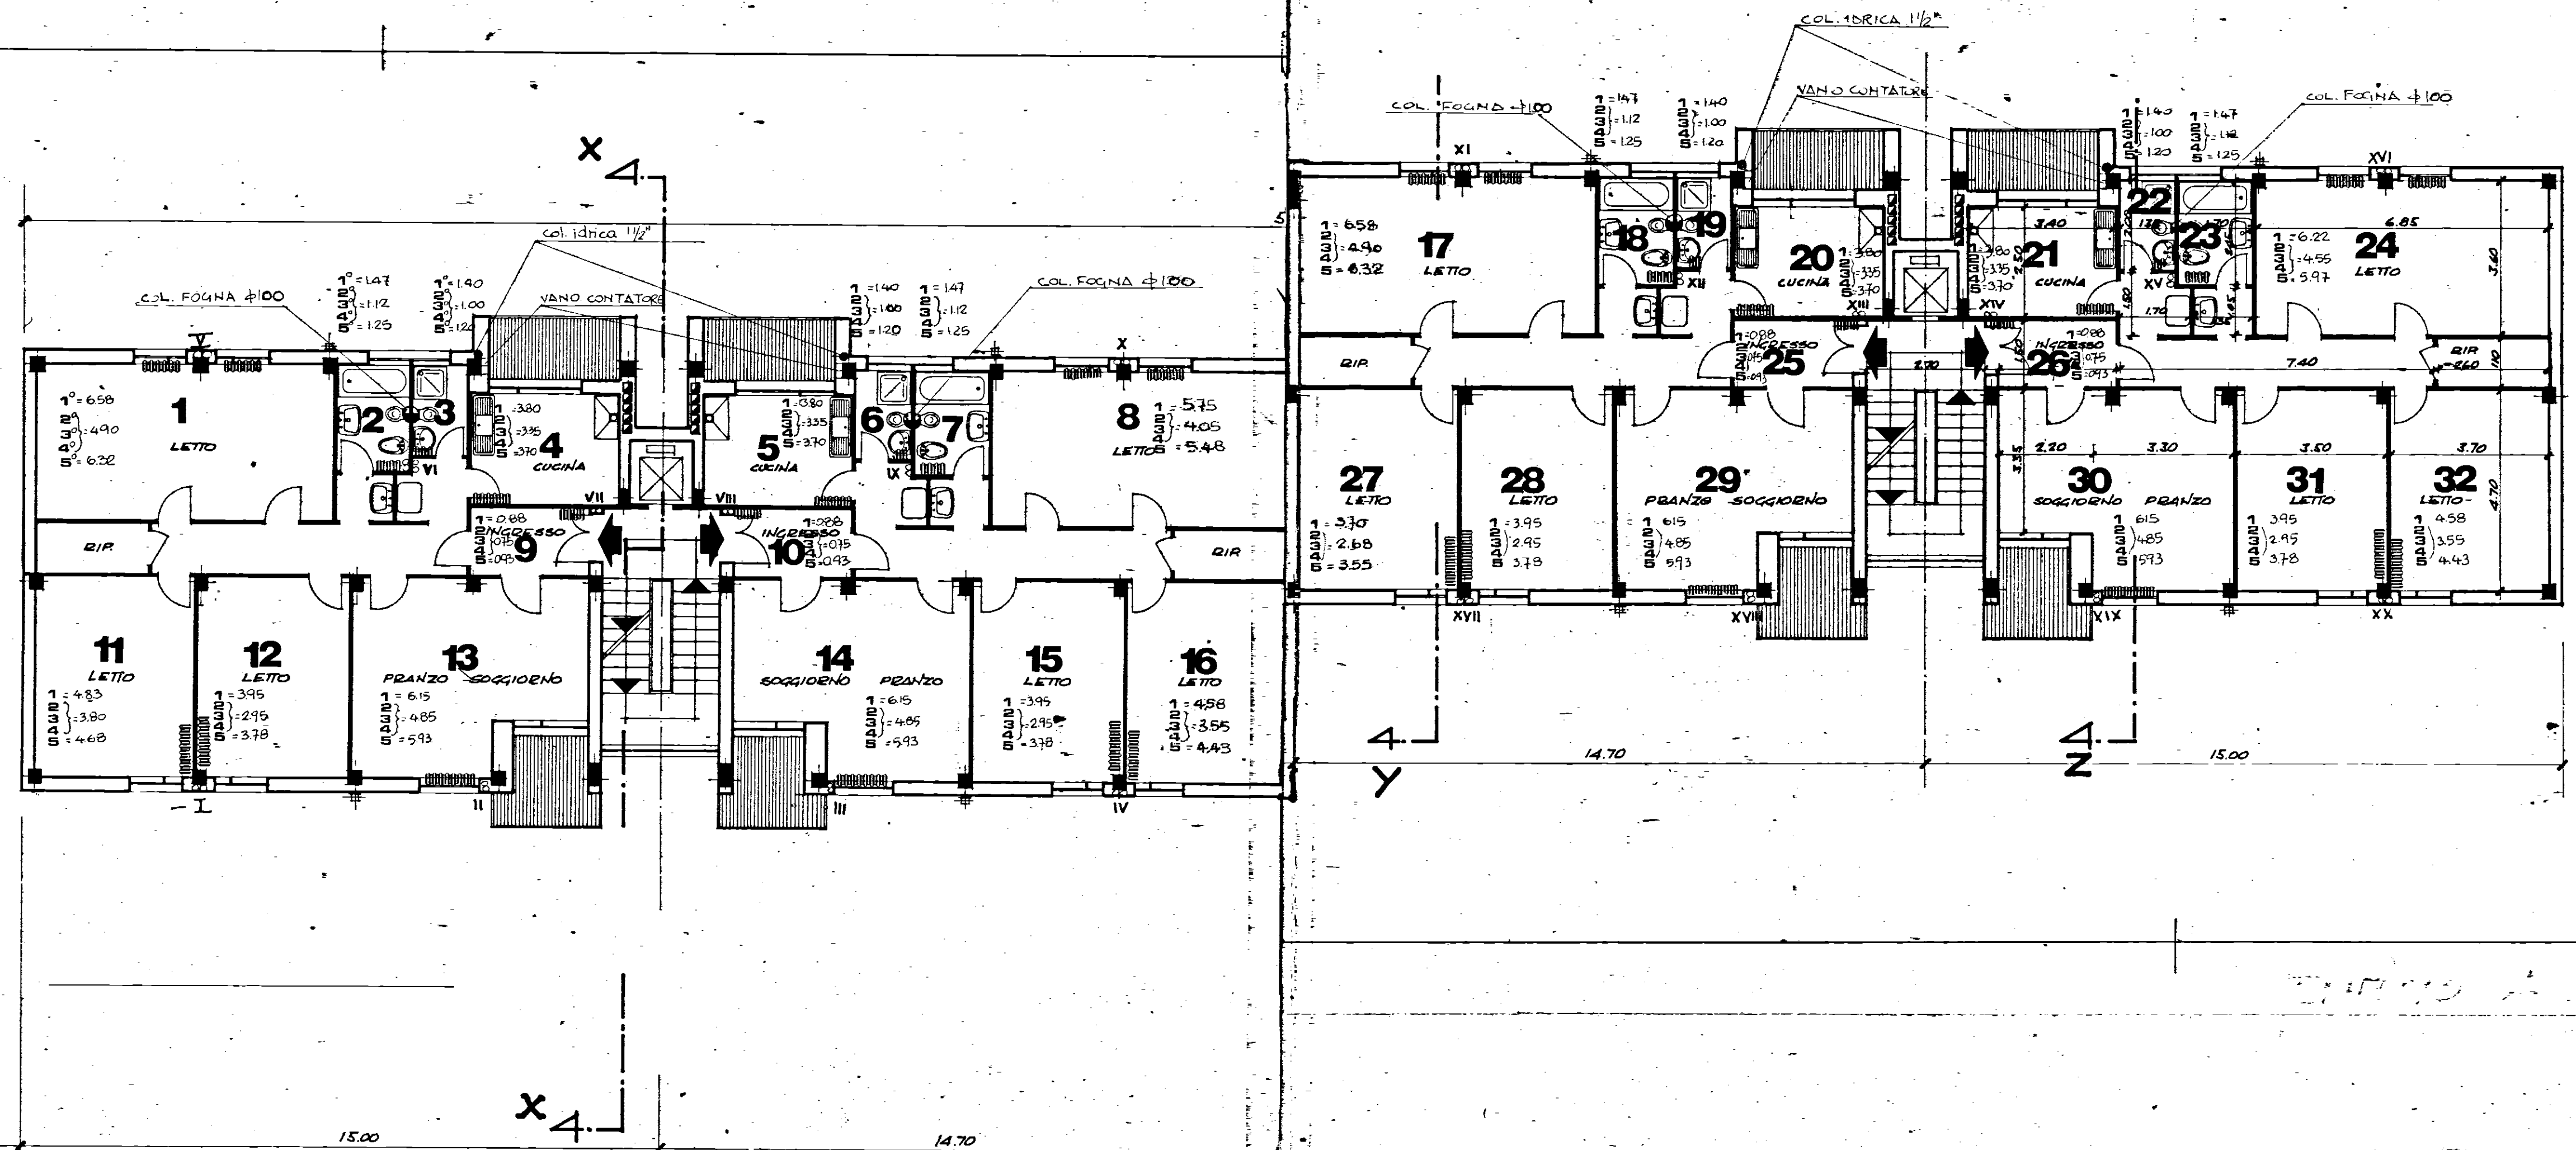

EDIFICIO A (7 vani a 5 piani)