


CASE POPOLARI IN ORIA

1°-2° lotto

legge 4-11-63 n° 1460

PALAZZINA PICCOLA

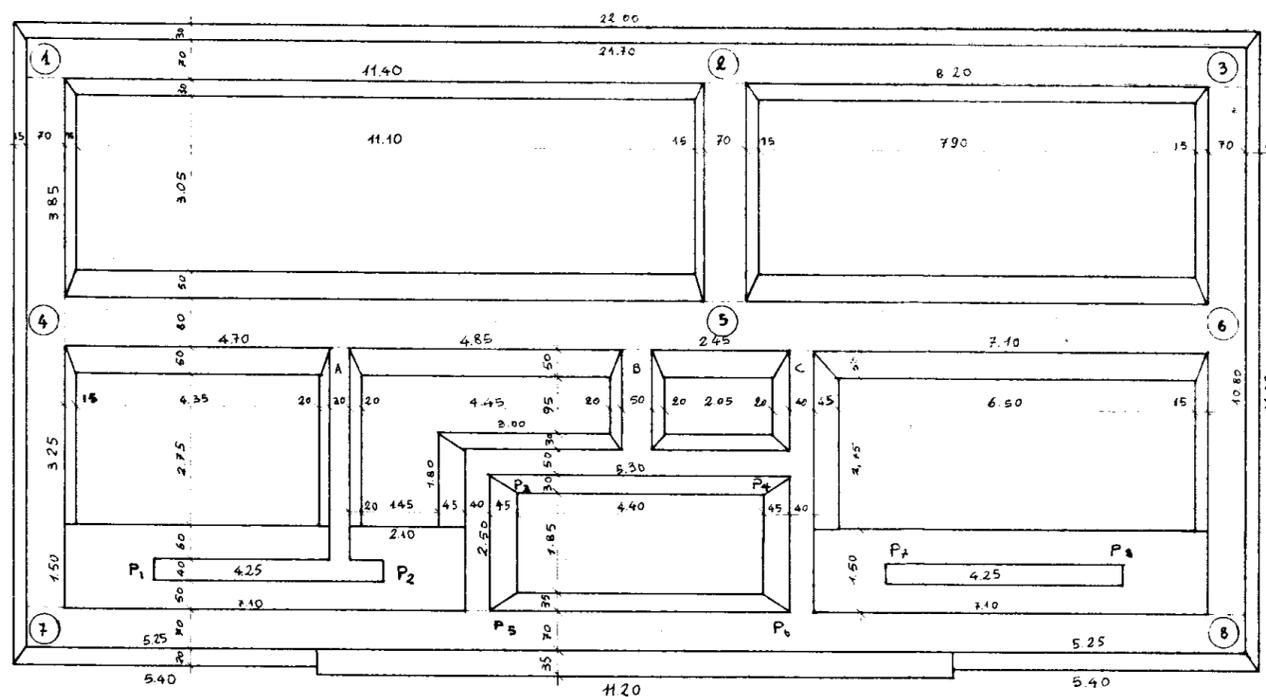

da controbilisco: 1 con soffitto e con trave



pianta travi rovesce

SCALA 1:100

*2/70
1/10
203/0*