


Gestione Case Lavoratori	I.A.C.P. BRINDISI	
LEGGE 14/2/63 n. 60		
OSTUNI - Rione Melogno		
ALLOGGI TIPO B		2
PIANTA PIANO TIPO E SEZIONE "a-b" RAPP. 1:50		
PROGETTISTA:		
DOCT. ARCH. GIAMBATTISTA ARZUFFI		

NE TUTTE LE MISURE SONO RIFERITE AL RUSTICO O AI FILI DEI PILASTRI

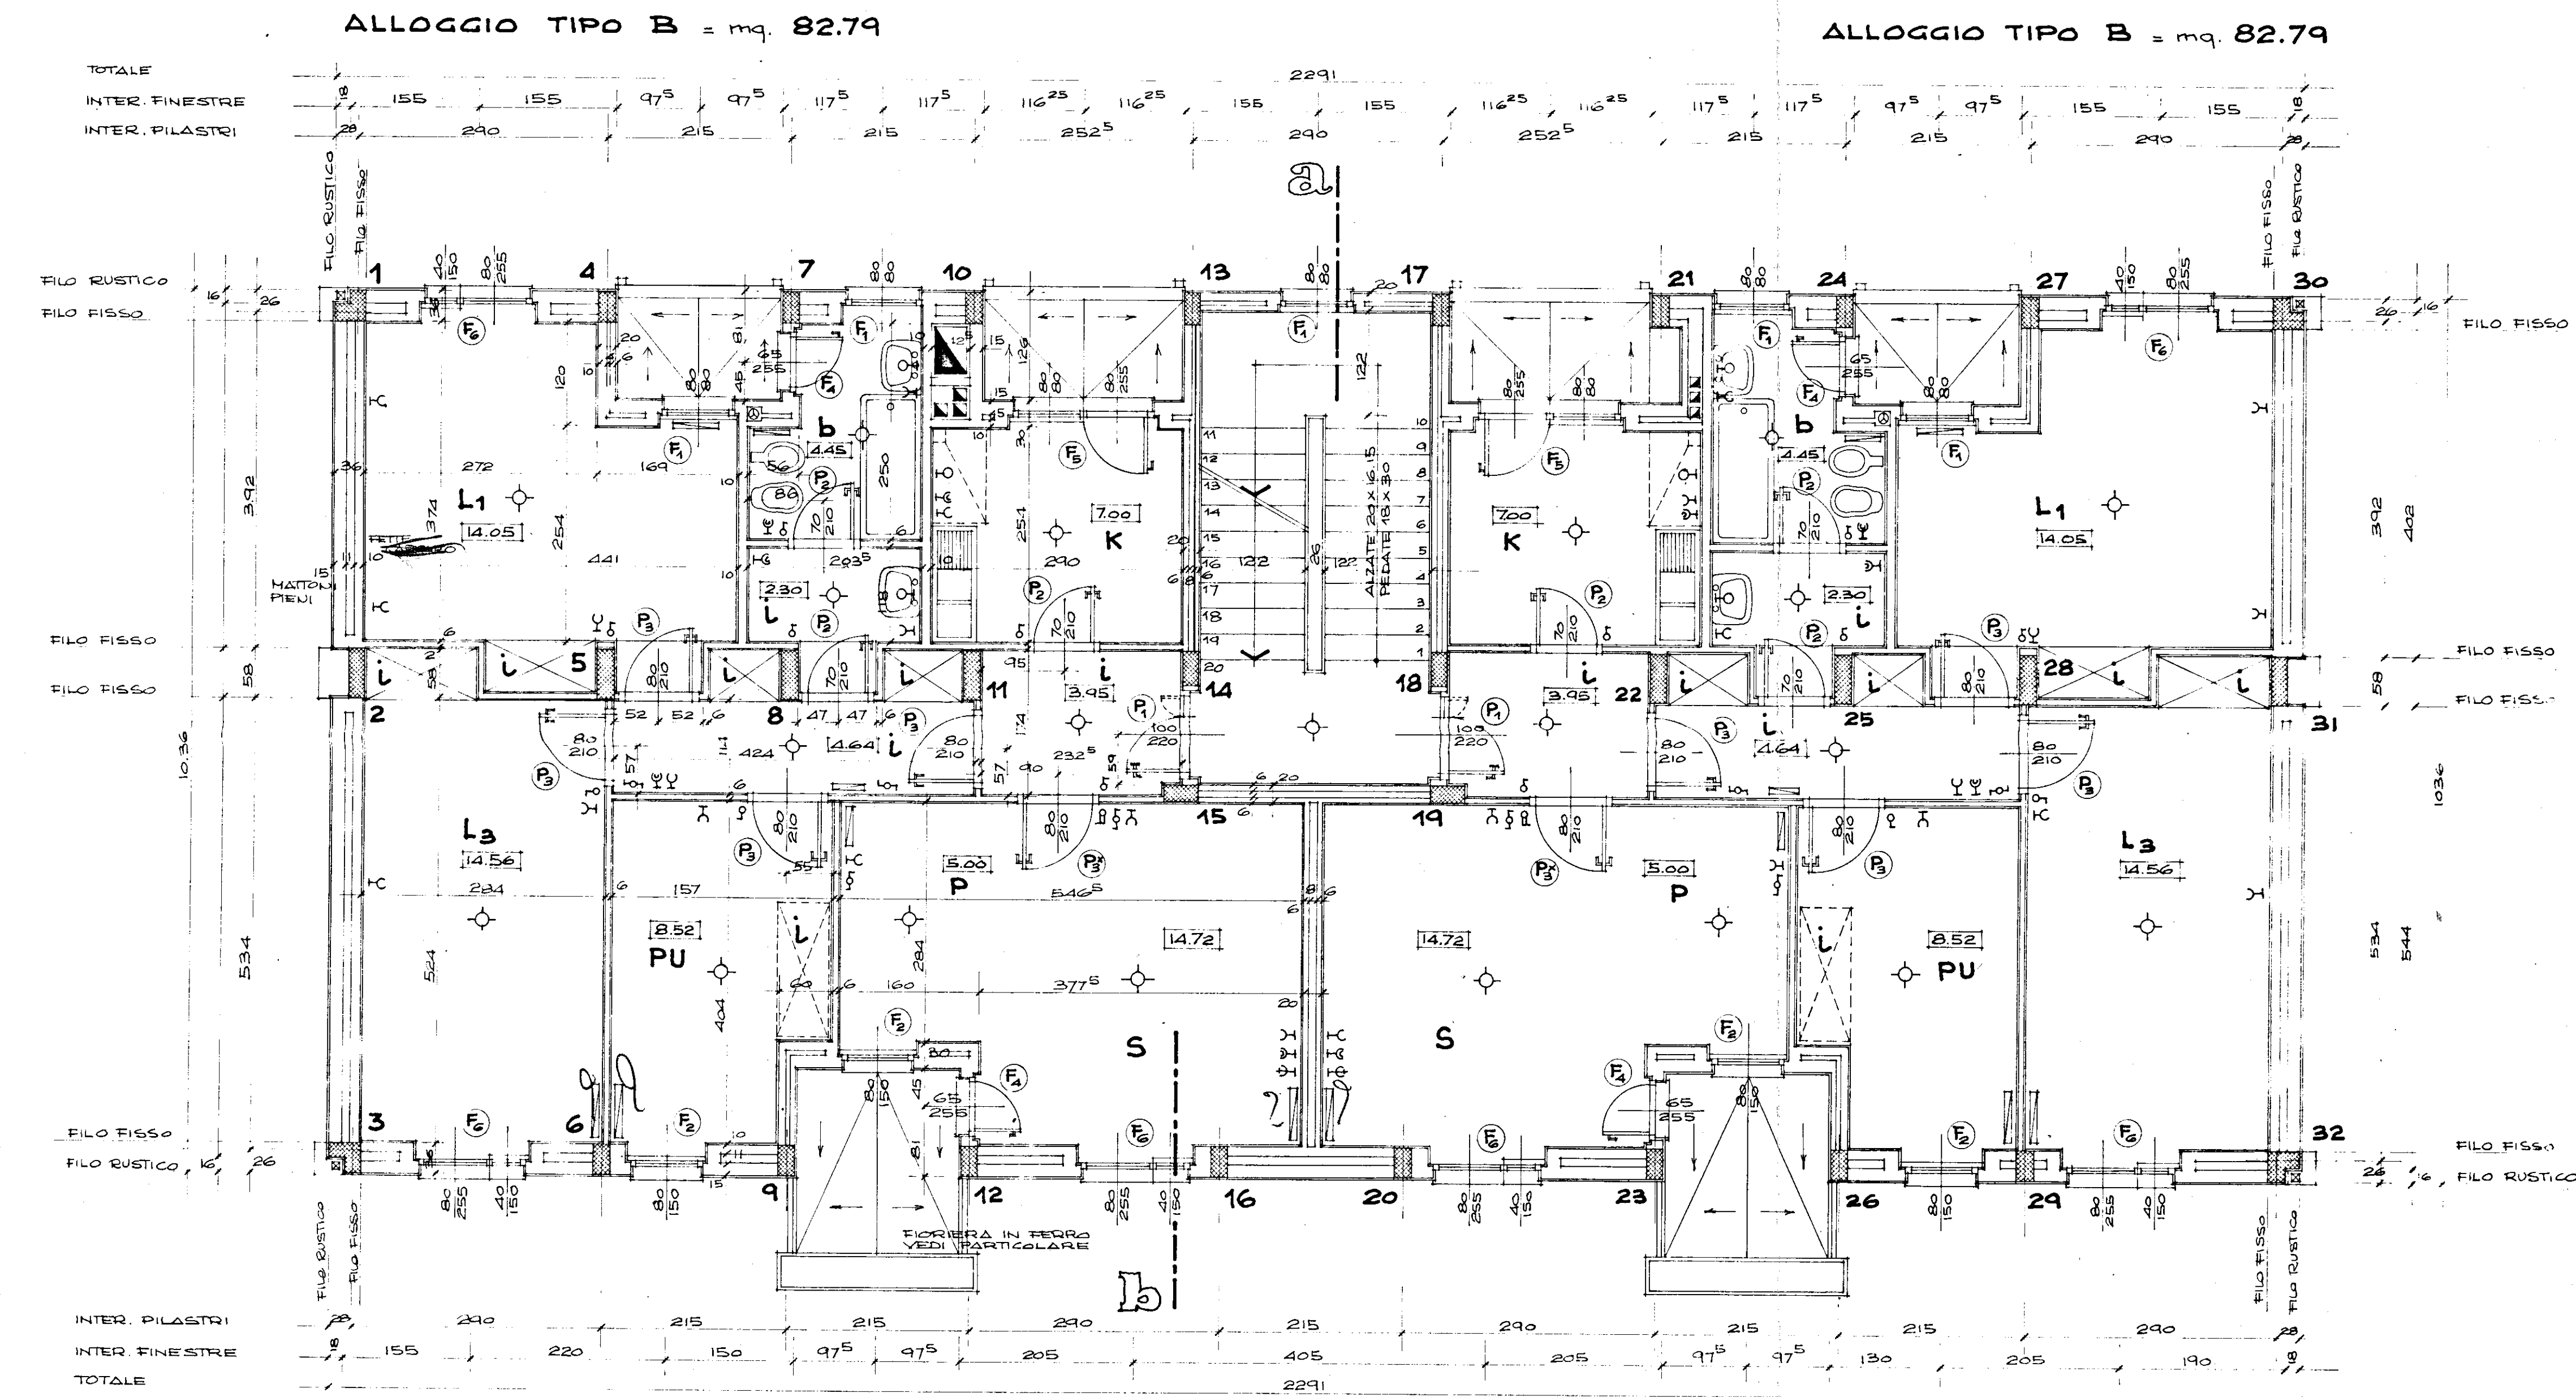

ALLOGGIO B			
Vari. conv. S			
	V.	L.	Sup.
SOGGIORNO	S	1	14.72
SPAZIO PRANZO	P		5.00
CUCINA	K		7.00
CAMERA DA LETTO MATR.	L1	1	14.05
CAMERA DA LETTO MEDIA	L3	1	14.56
AMBIENTE PLURUSO	PU	1	8.52
BAGNO	b		4.45
INGRESSO D'IMPEGNI E INCREMENTI	i		14.49
TOTALI		3	5
			82.79

DISTINTE DEGLI INCREMENTI	
SPAZIO ARMADI	3.00
SPAZIO LAVATURA BIANCHERIA E LAVABO SUPPLEMENTARE	2.30
TOTALI	5.30

