


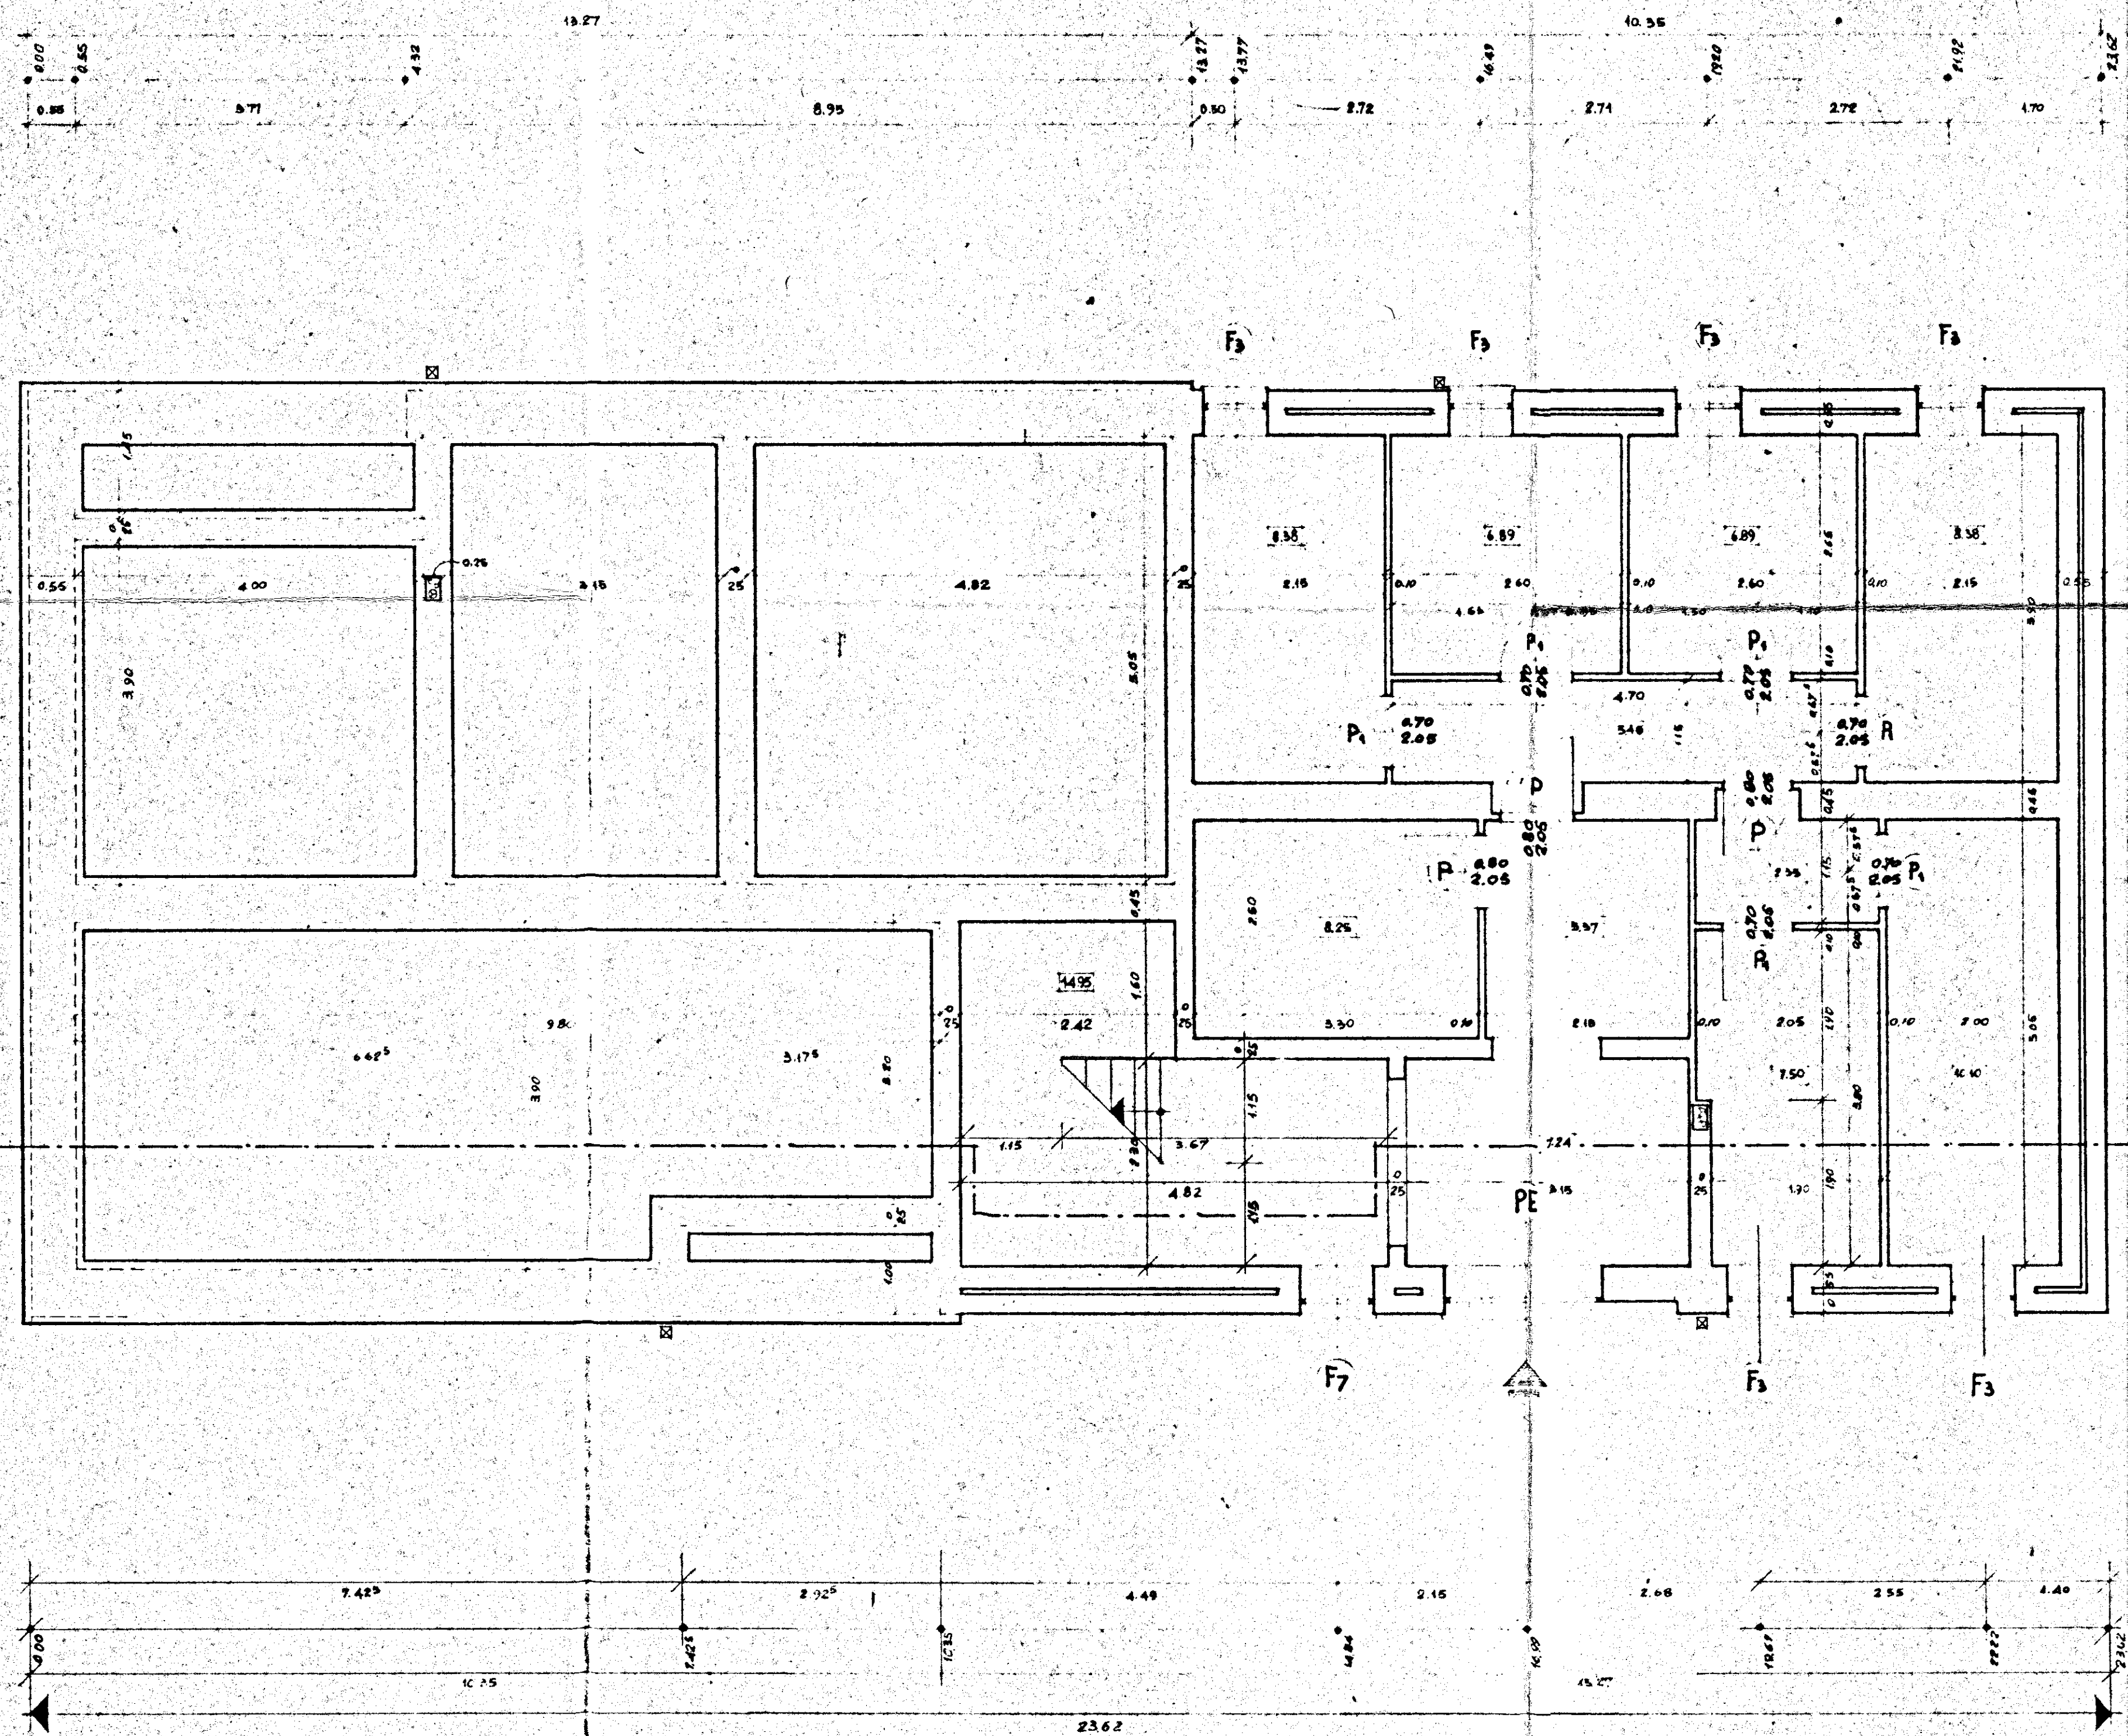

GESTIONE GRUPPO ARCH. SPACCARELLI - A. BACCIO - BRUNO - DONI - C. BACCIO
 IN CASA 2° SETTEMO
 CASE IN CEGUE MESSICO
 STAZIONE APP. IACP. BRINDISI
 nucleo 2° edificio E
 n. 17 - 18
 PIANTE CANTINATO E FONDAZIONI
 RAPP. 1.50
 DIS. N° 6711
 TAV. 1°
 SERIE 241
 ROMA
 6 LUGLIO 1959