


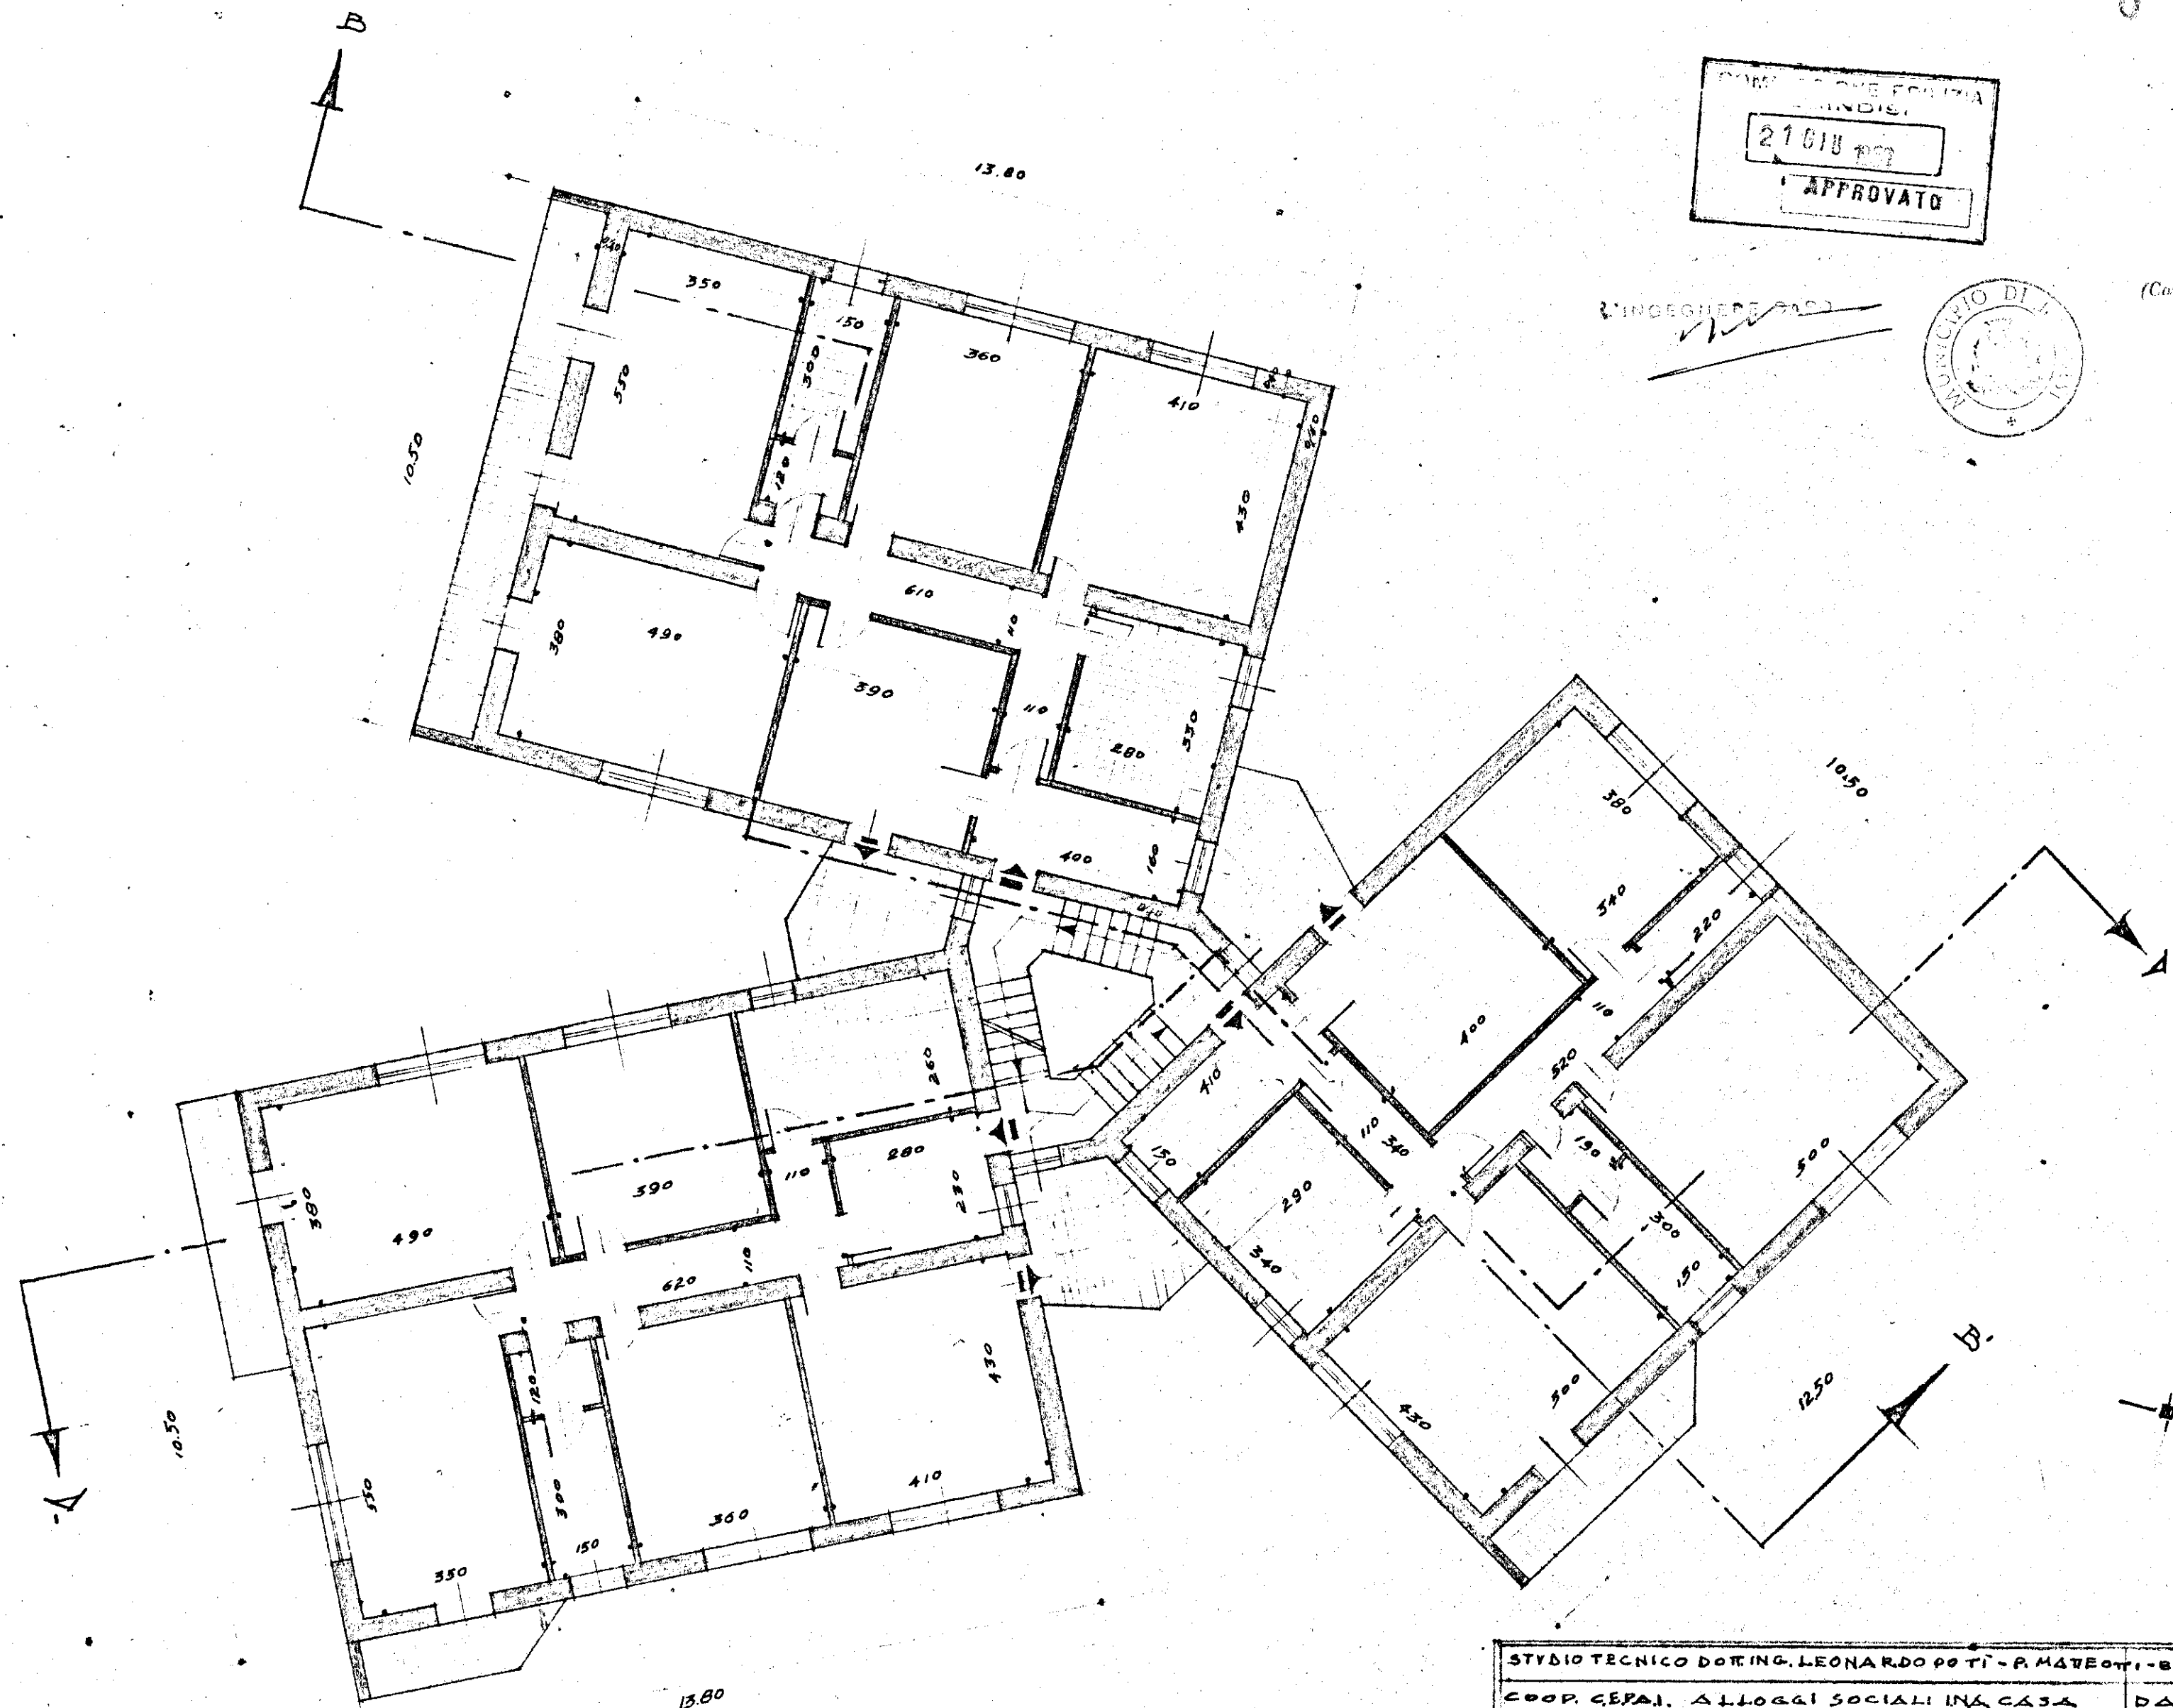

COMUNE DI BRINDISI
21010
APPROVATO

INGEGNERE



IL SINDACO
(Con Off. Rag. Mario Poto)

[Handwritten signature]

STUDIO TECNICO DOTT. LEONARDO POTTI - P. MATEOTTI - BRINDISI		
COOP. CEPAL - ALLOGGI SOCIALI IN A.C.A.S.A.		DATA:
LOCALITA' COMMENDA - BRINDISI -		AGG:
PIANTA TIPO		
SCALA 1:100		
IL PROGETTISTA:	IL DISEGNATORE	DISEGNO
		22