


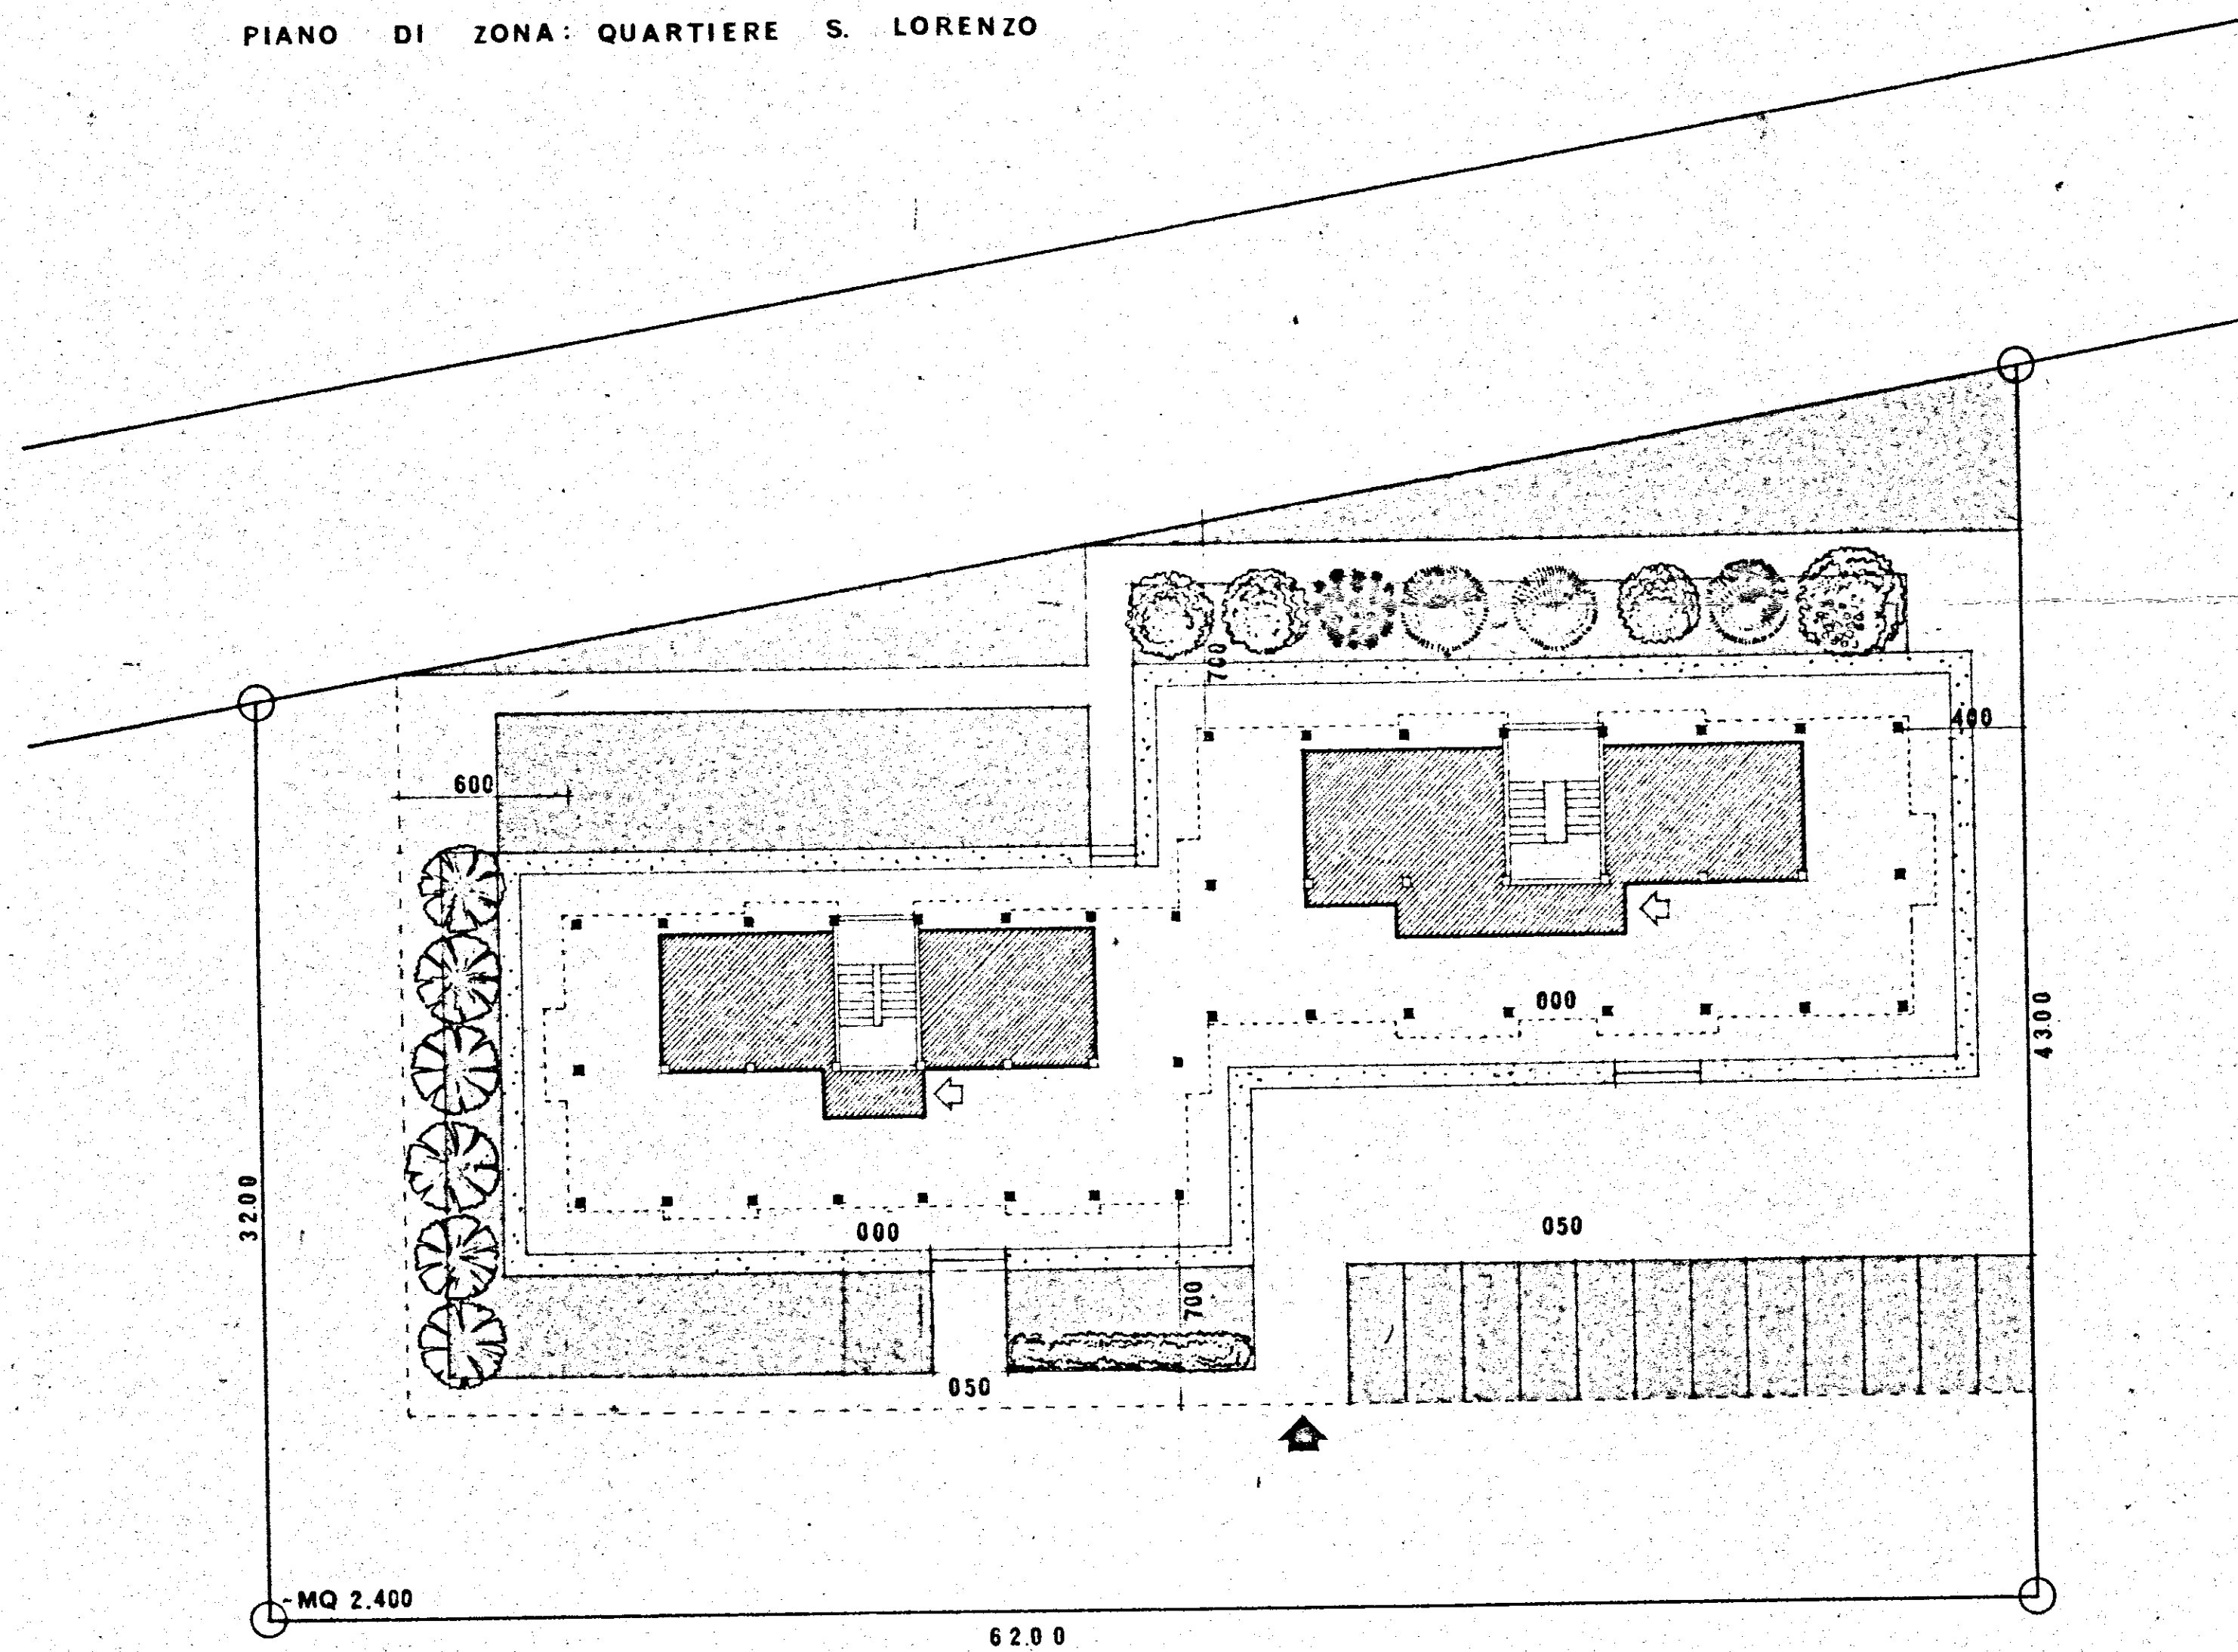

PIANO DI ZONA: QUARTIERE S. LORENZO



PLANIMETRIA GENERALE rapp. 1:200

GESTIONE CASE LAVORATORI LEGGE 14-2-63 N. 60		STAZ. APP. I.A.C.P. BRINDISI	
Programma d'intervento N. 1069 per costruzioni di N. 12 alloggi in Francavilla Fontana (Brindisi) Località S. LORENZO		7.7.1968	2
PROGETTO ESECUTIVO: PLANIMETRIA GENERALE rapp. 1:200			
ARCH. SANTUCCIO CONCETTO	PROGETTISTA	<i>Santuccio</i>	