


Palazzina A

22,00

12,00

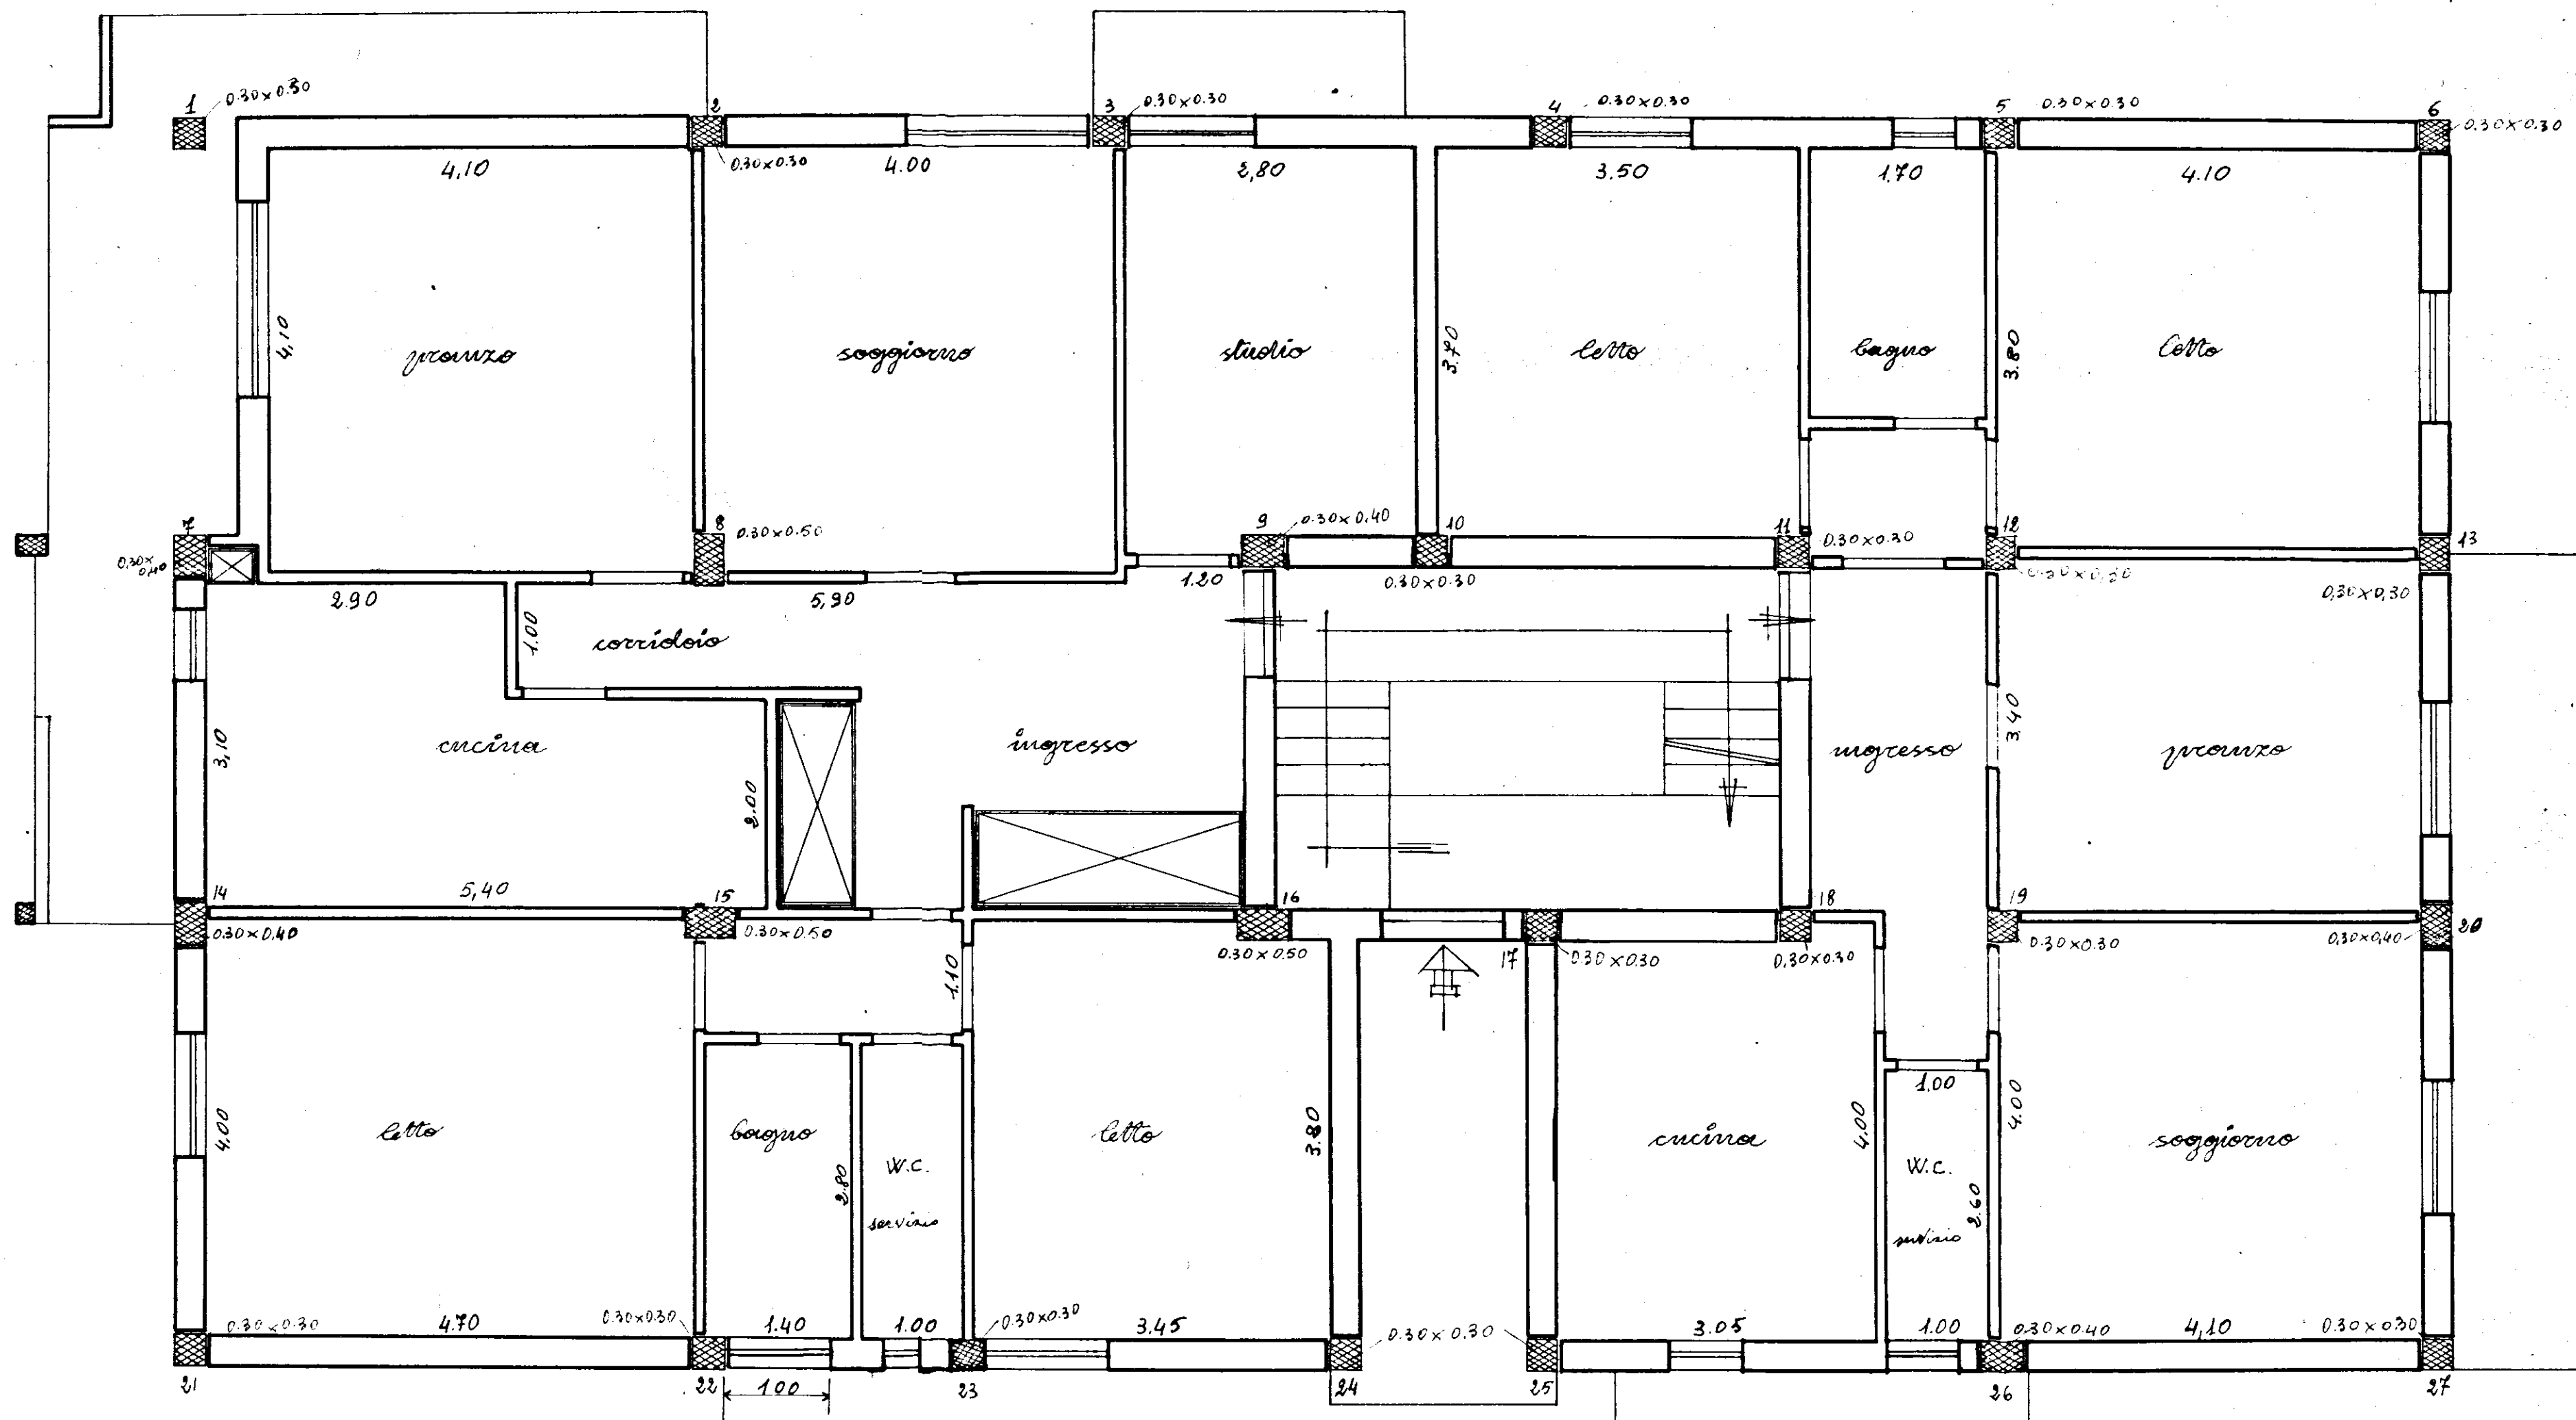

pianta piano rialzato