






CASE POPOLARI IN FRANCAVILLA FONTANA - LOTTO 5°

SCALA 1:100

Pianta Fondazioni

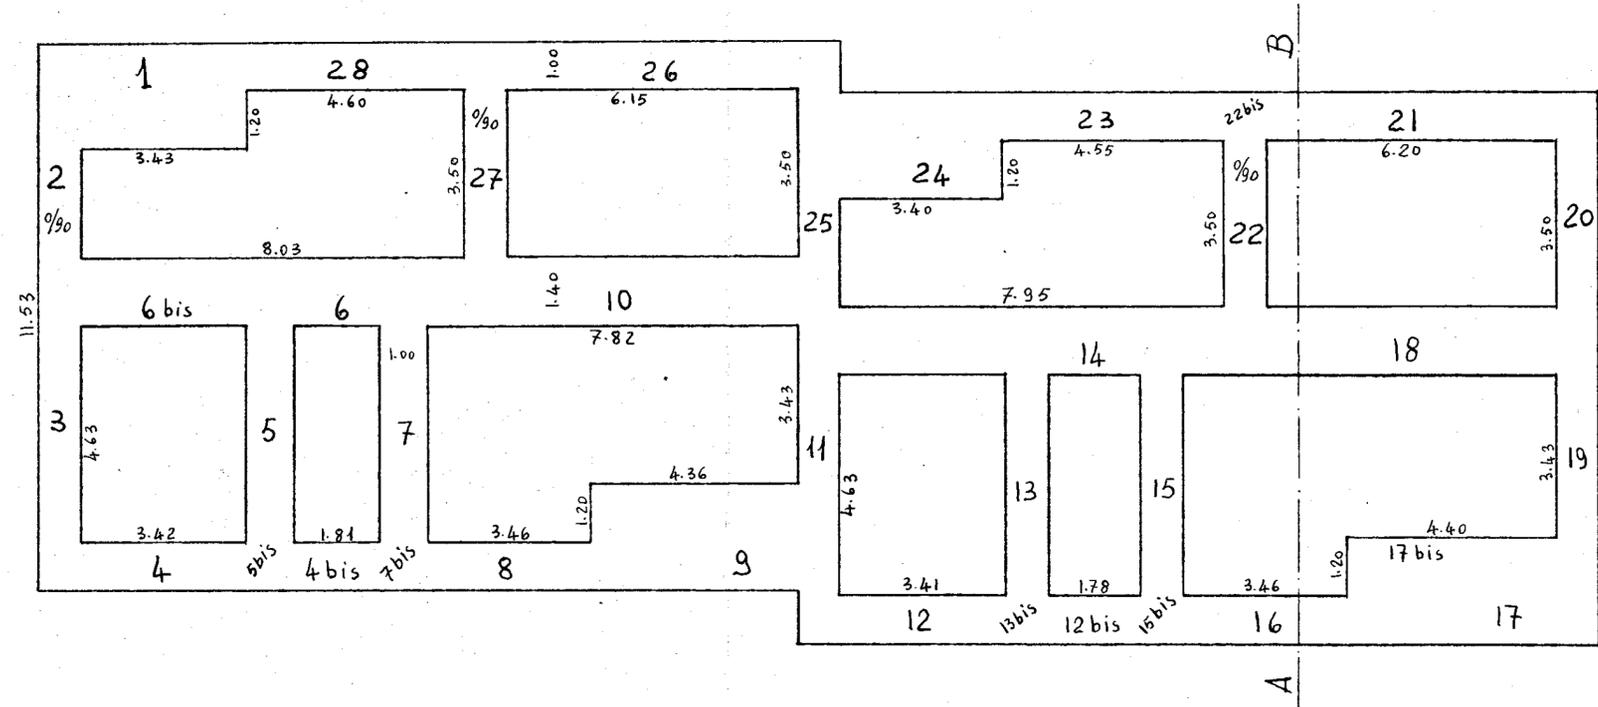

SEZ. A B

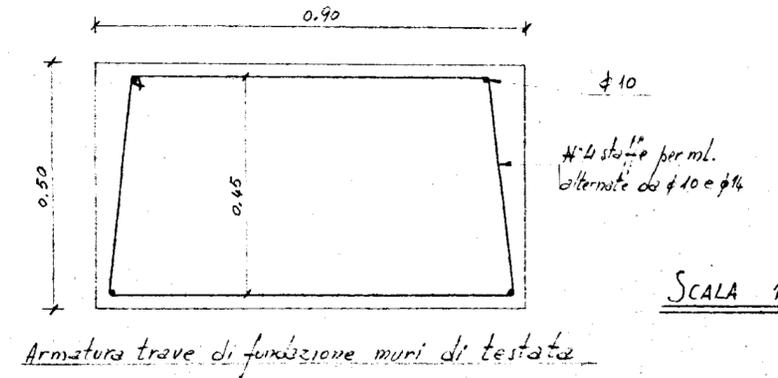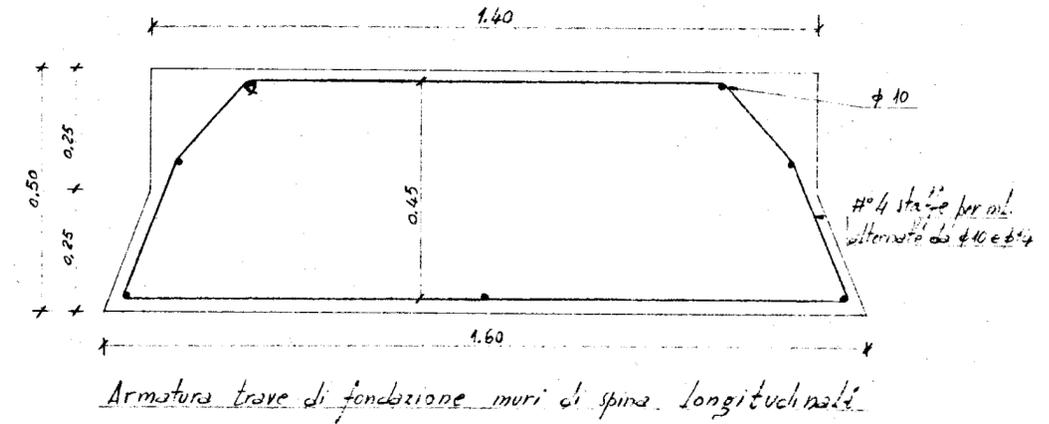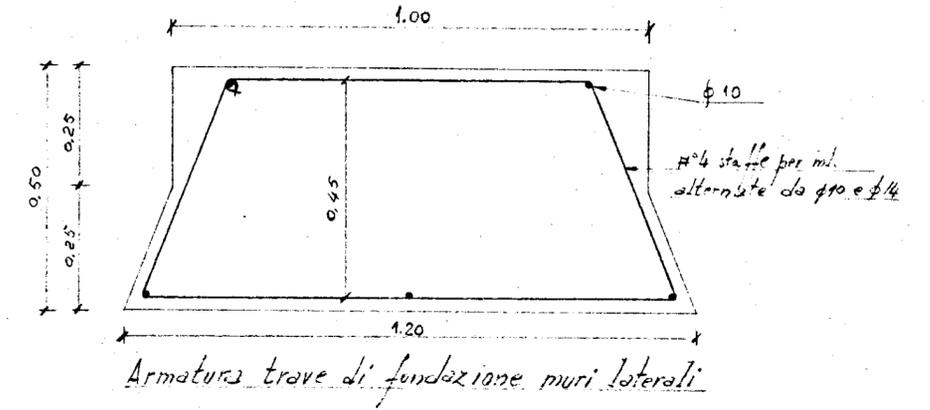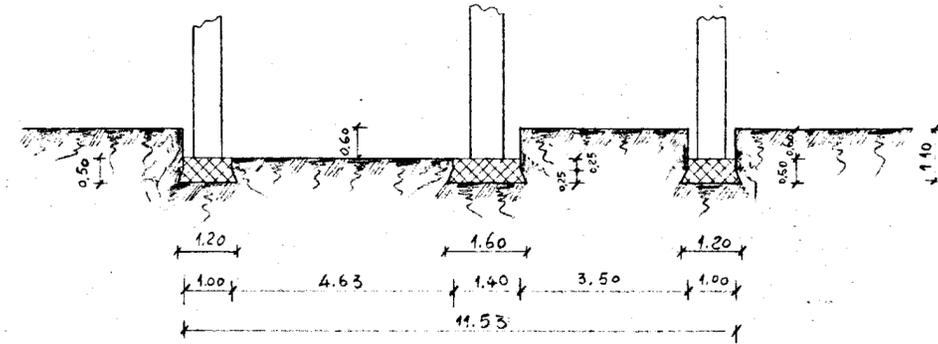

SCALA 1:10