

Gestione Case Lavoratori LEGGE 14-2-1953 n° 62	ART. 15/3	I. A. C. P. STAZIONE APPALTANTE BRINDISI.
BRINDISI	FABBRICATO SOCIALE COOPVA AMICIZIA	RAPP. 1:50
PIANTA CARPENTERIA PIANO TIPO - META' FABBRICATO		
dott. ing. GIUSEPPE MARASCO	PROGETTISTA	TAV. N. 8
dott. ing. GIUSEPPE MARASCO	DIRETTORE LAVORI	


Pinella

APPROVATO
DAL CONSIGLIO DI AMMINISTRAZIONE
INTEGRATO CESCAL NELLA
DEL 9/1 Dicembre 1970 CON PRO... DI-
MENTO N. 254

Brindisi,

IL PRESIDENTE

In deroga a quanto prescritto dall'art. 18 del D.R. 16-11-1939 n° 2228
e n° 2229 e leggi successive, si prescrive che i carichi di sicurezza
da assumere dovranno essere contenuti nei seguenti valori:
- Calcestruzzo: $\sigma_c = 50 \text{ kg/cm}^2$ - per le strutture semplicemente compresse
- Calcestruzzo: $\sigma_c = 65 \text{ kg/cm}^2$ - per le strutture inflesse e presso-inflesse
- Armatura: $\sigma_f = 1400 \text{ kg/cm}^2$ - per acciaio dolce Aq 42
- Armatura: $\sigma_f = 2000 \text{ kg/cm}^2$ - per acciai di forma speciale ad
aderenza migliorata.

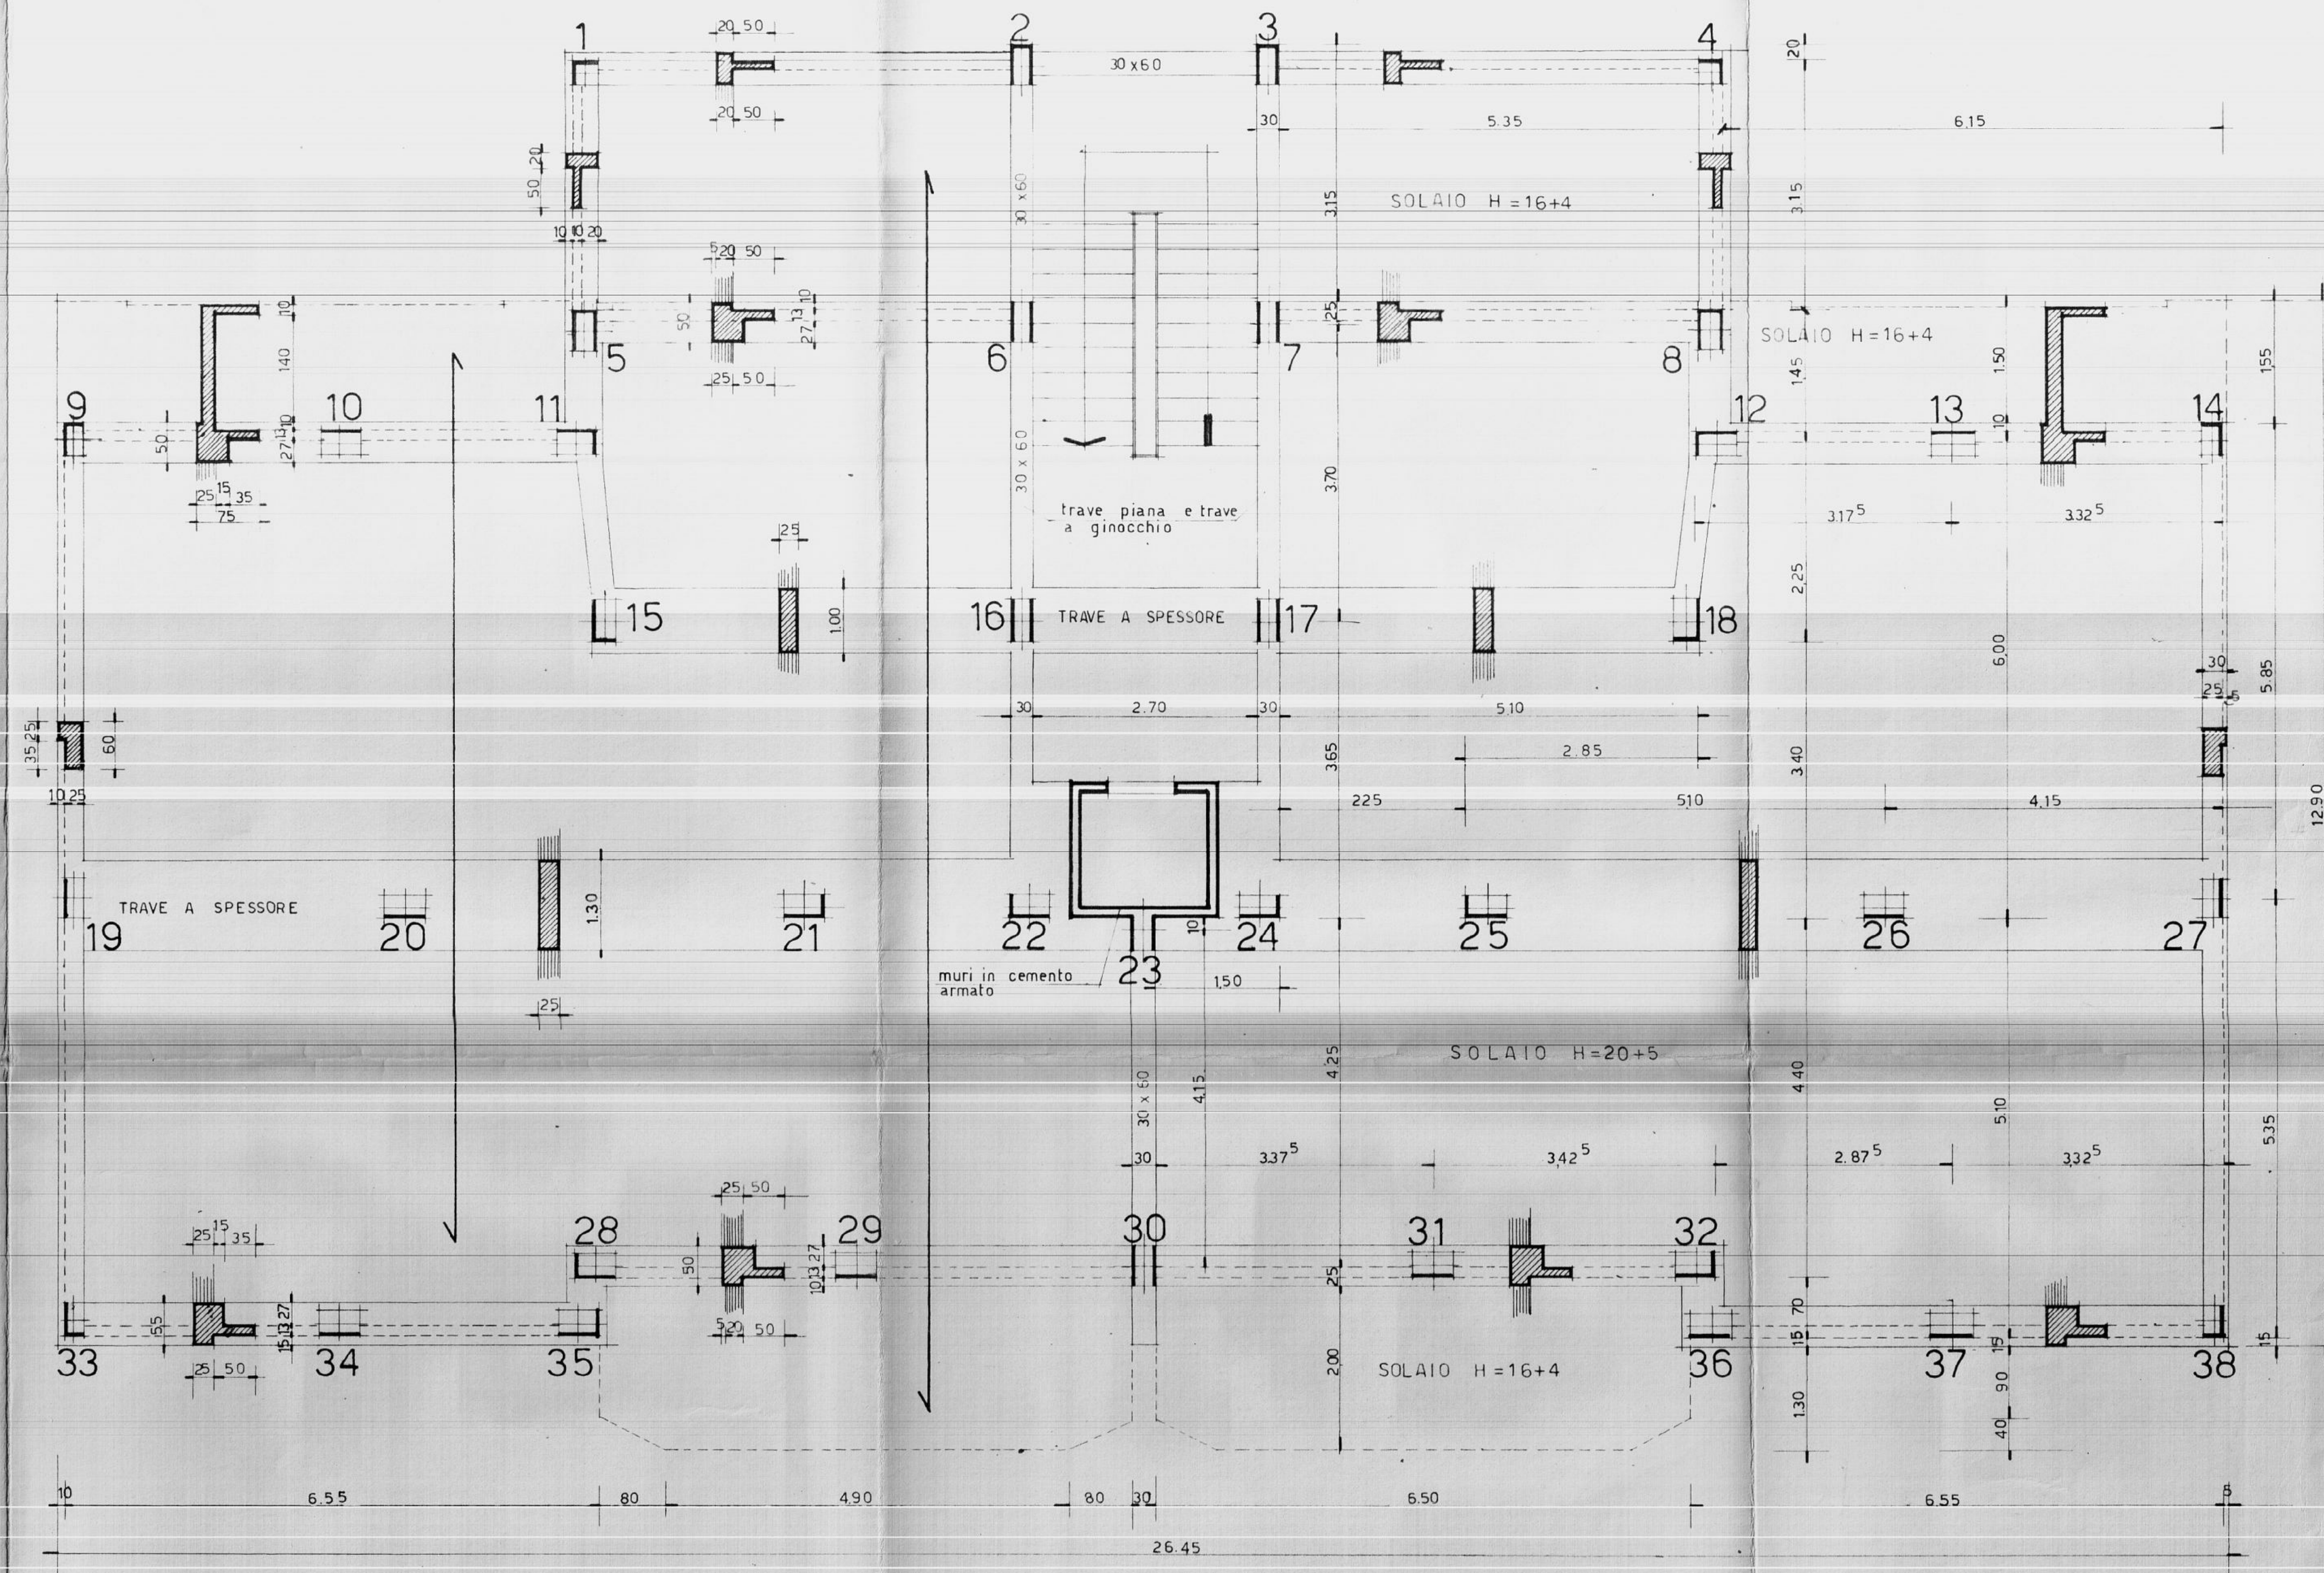

N.B.: LE LARGHEZZE DELLE TRAVI A
SPESSORE SONO INDICATIVE