


UFFICIO DEL GENIO CIVILE BRINDISI

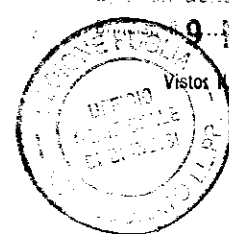

COORDINATORE DELL'UFFICIO
Ing. Francesco Santus

ISTITUTO AUTONOMO CASE
POPOLARI - BRINDISI -
LEGGE 5-8-1978 N. 457 III° BIENNIO 1982-83
PROGRAMMA INTERVENTO 003 96 I
CODICE 31674003


IMPRESA
ROLLO ALDO - BRINDISI -

Oggetto
PROGETTO PER LA COSTRUZIONE DI AL-
LOGGI POPOLARI IN CEGLE MESSAPICO

ELABORATO
CARPENTERIA FONDAZIONI
PIANTA ALLINEAMENTI - FABBR. B

ing. LUIGI LAVINO - 4 via indipendenza - BR -

1b
data OTTOBRE '83
agg.
agg.
rapp. 1:50
acciaio Fe B 44 K
conglomerato R.R. = 250

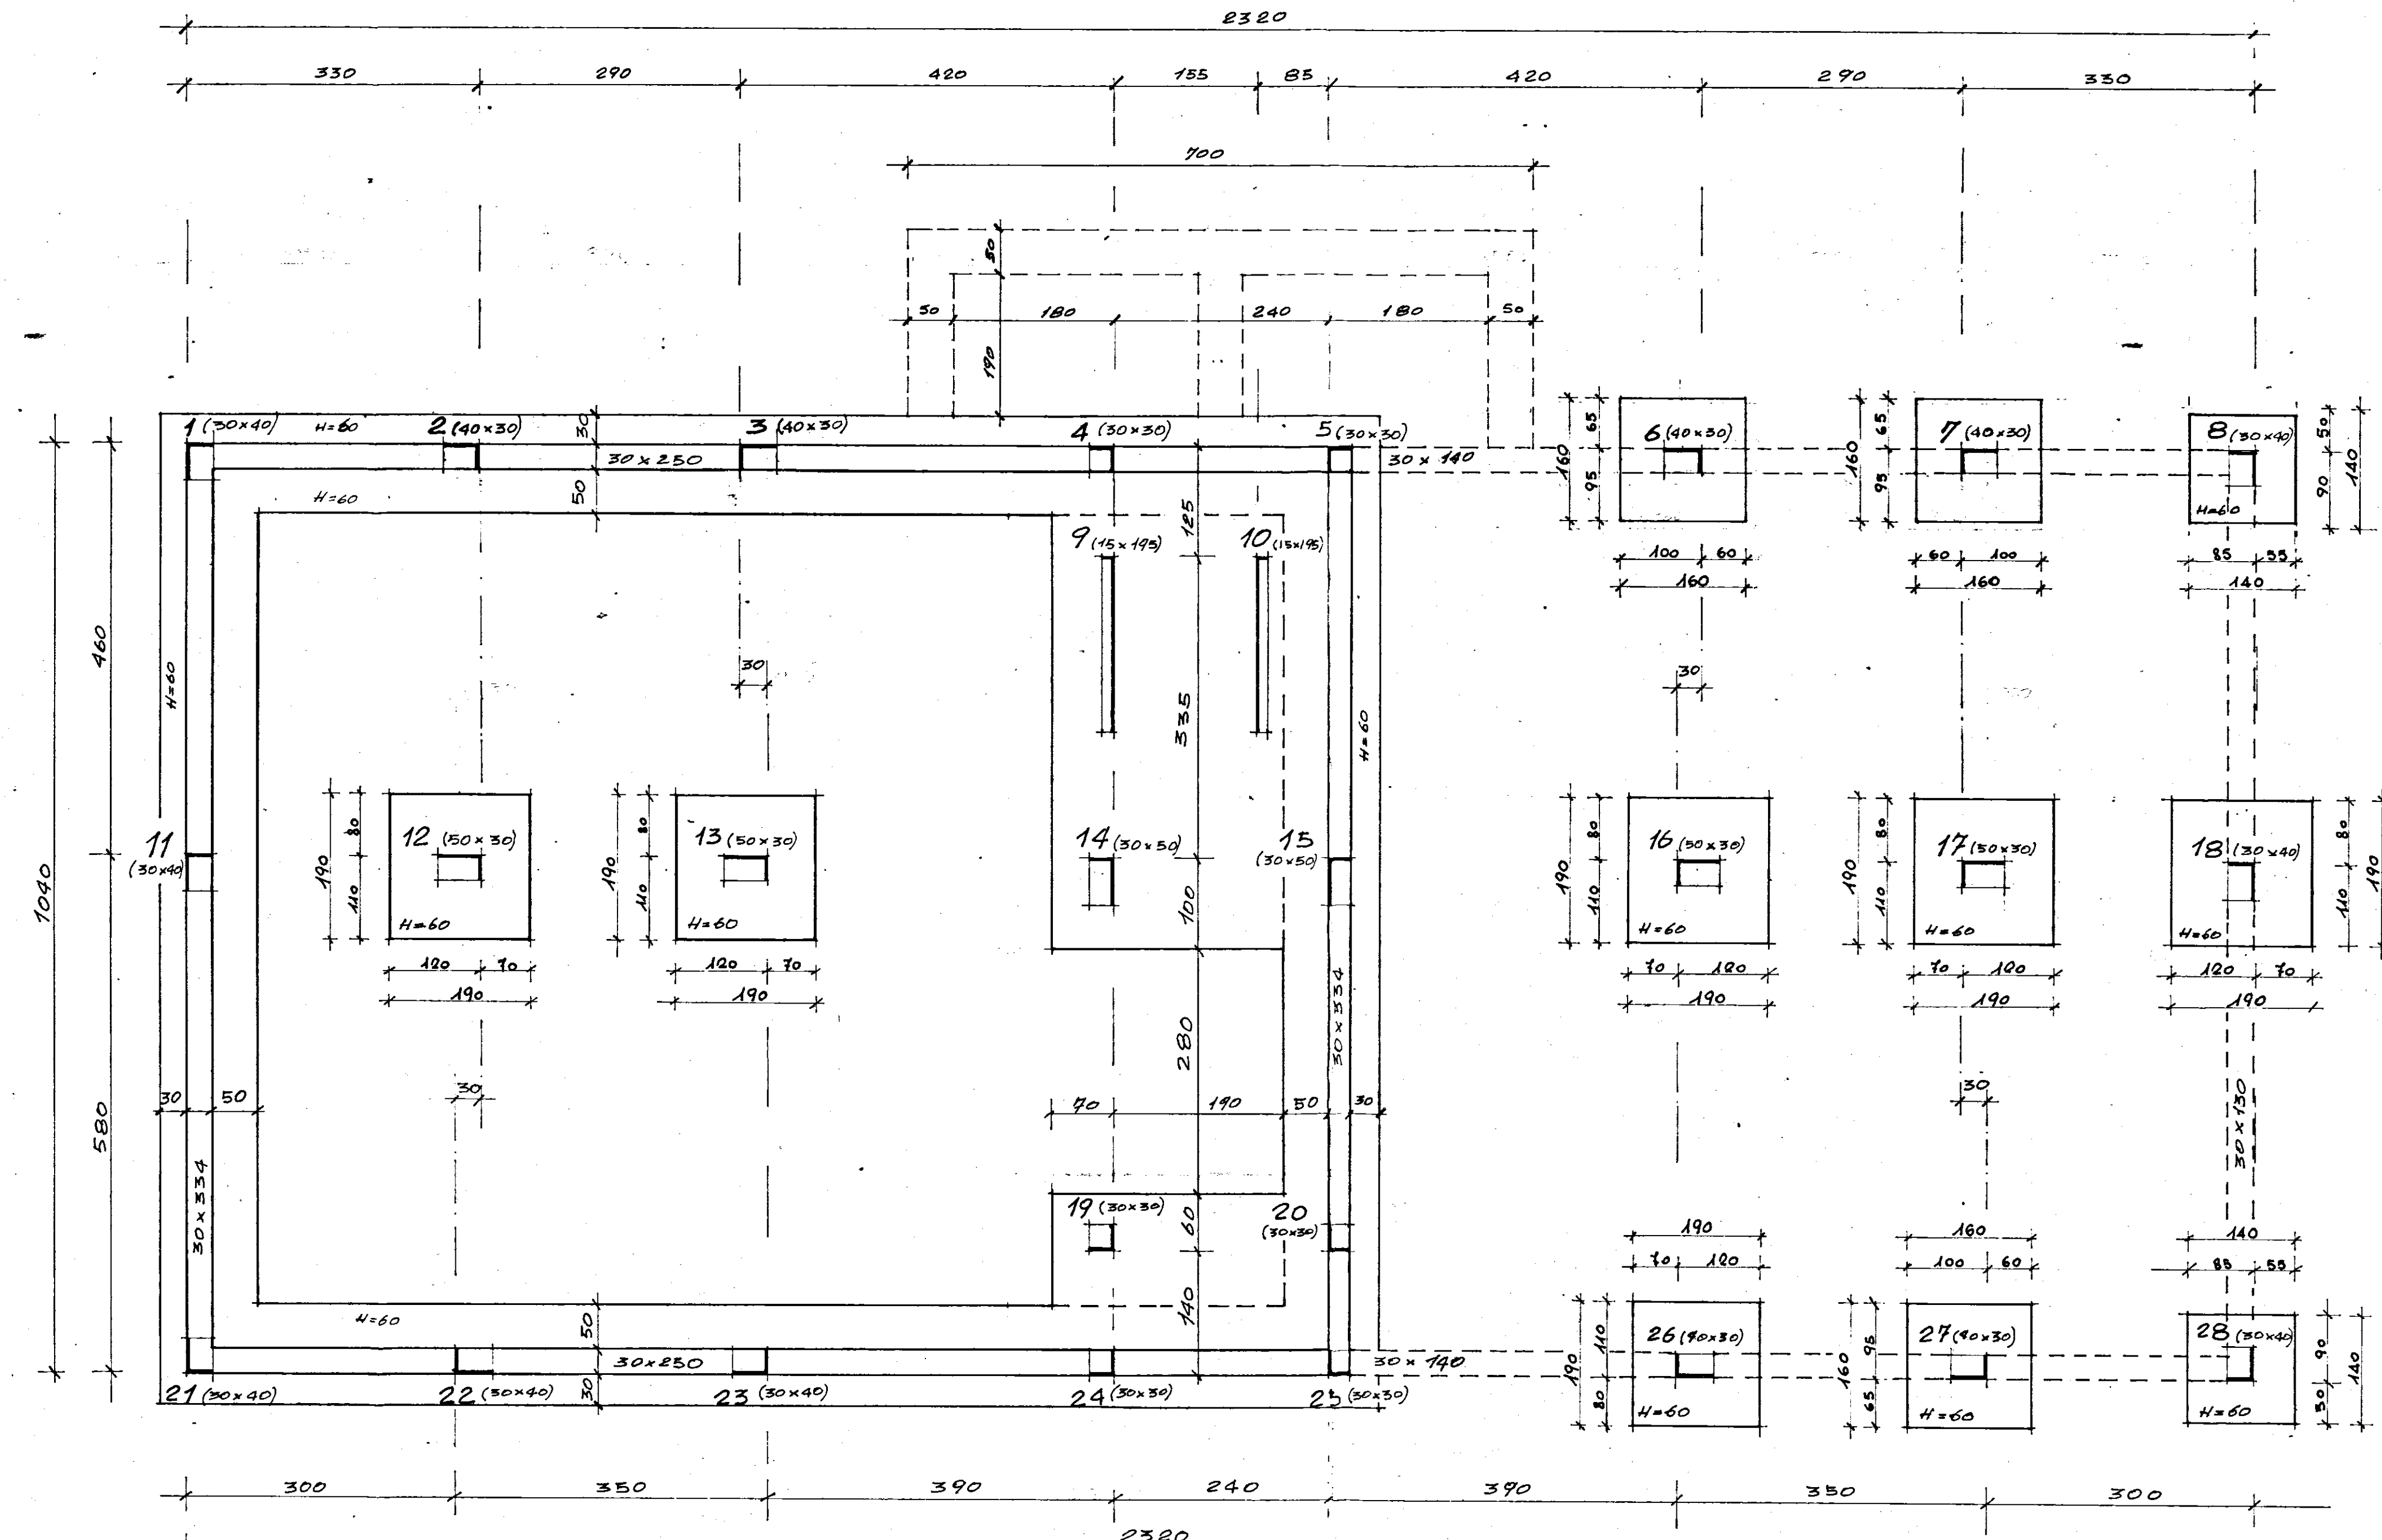

PARTICOLARE COSTRUTTIVO
PER I PLINTI: 6, 7, 8, 18, 26, 27, 28

