

MUNICIPIO DI BRINDISI
UFFICIO TECNICO

PIANO DELLE ZONE PER LA
COSTRUZIONE DI ALLOGGI A
CARATTERE ECONOMICO E
POPOLARE NEL COMUNE DI
BRINDISI

LEGGE DEL 18-4-1962 N° 167


ALLEGATO	ZONA IN LOCALITÀ SANT'ELIA-SCHIAVONE-FICATORTA
5	"QUARTIERE SANT'ELIA", PLANIMETRIA CATASTALE CON LOTTIZZAZIONE SCALA 1:2000

L'INGEGNERE CAPO
(Ing. VINCENZO VALENTINI)

BRINDISI 20-10-1962

LEGENDA

- CH CHIESA
- C CINEMA
- CC CENTRO COMMERCIALE
- CS CENTRO SOCIALE
- SMA SCUOLA MATERNA
- A ASILO
- SE SCUOLA ELEMENTARE
- SM SCUOLA MEDIA
- P ZONA SPORTIVA
- M MERCATO
- STRADE PIAZZOLE PARCHEGGI
- STRADE PEDONALI CON SPAZIO DEL GIUOCO
- VERDE PUBBLICO
- VERDE PER EDIFICI COLLETTIVI
- CASA ISOLATA (5 piani con 7 vani)
- CASA IN LINEA O ARTICOLATA (4 piani con 4 o 5 vani)

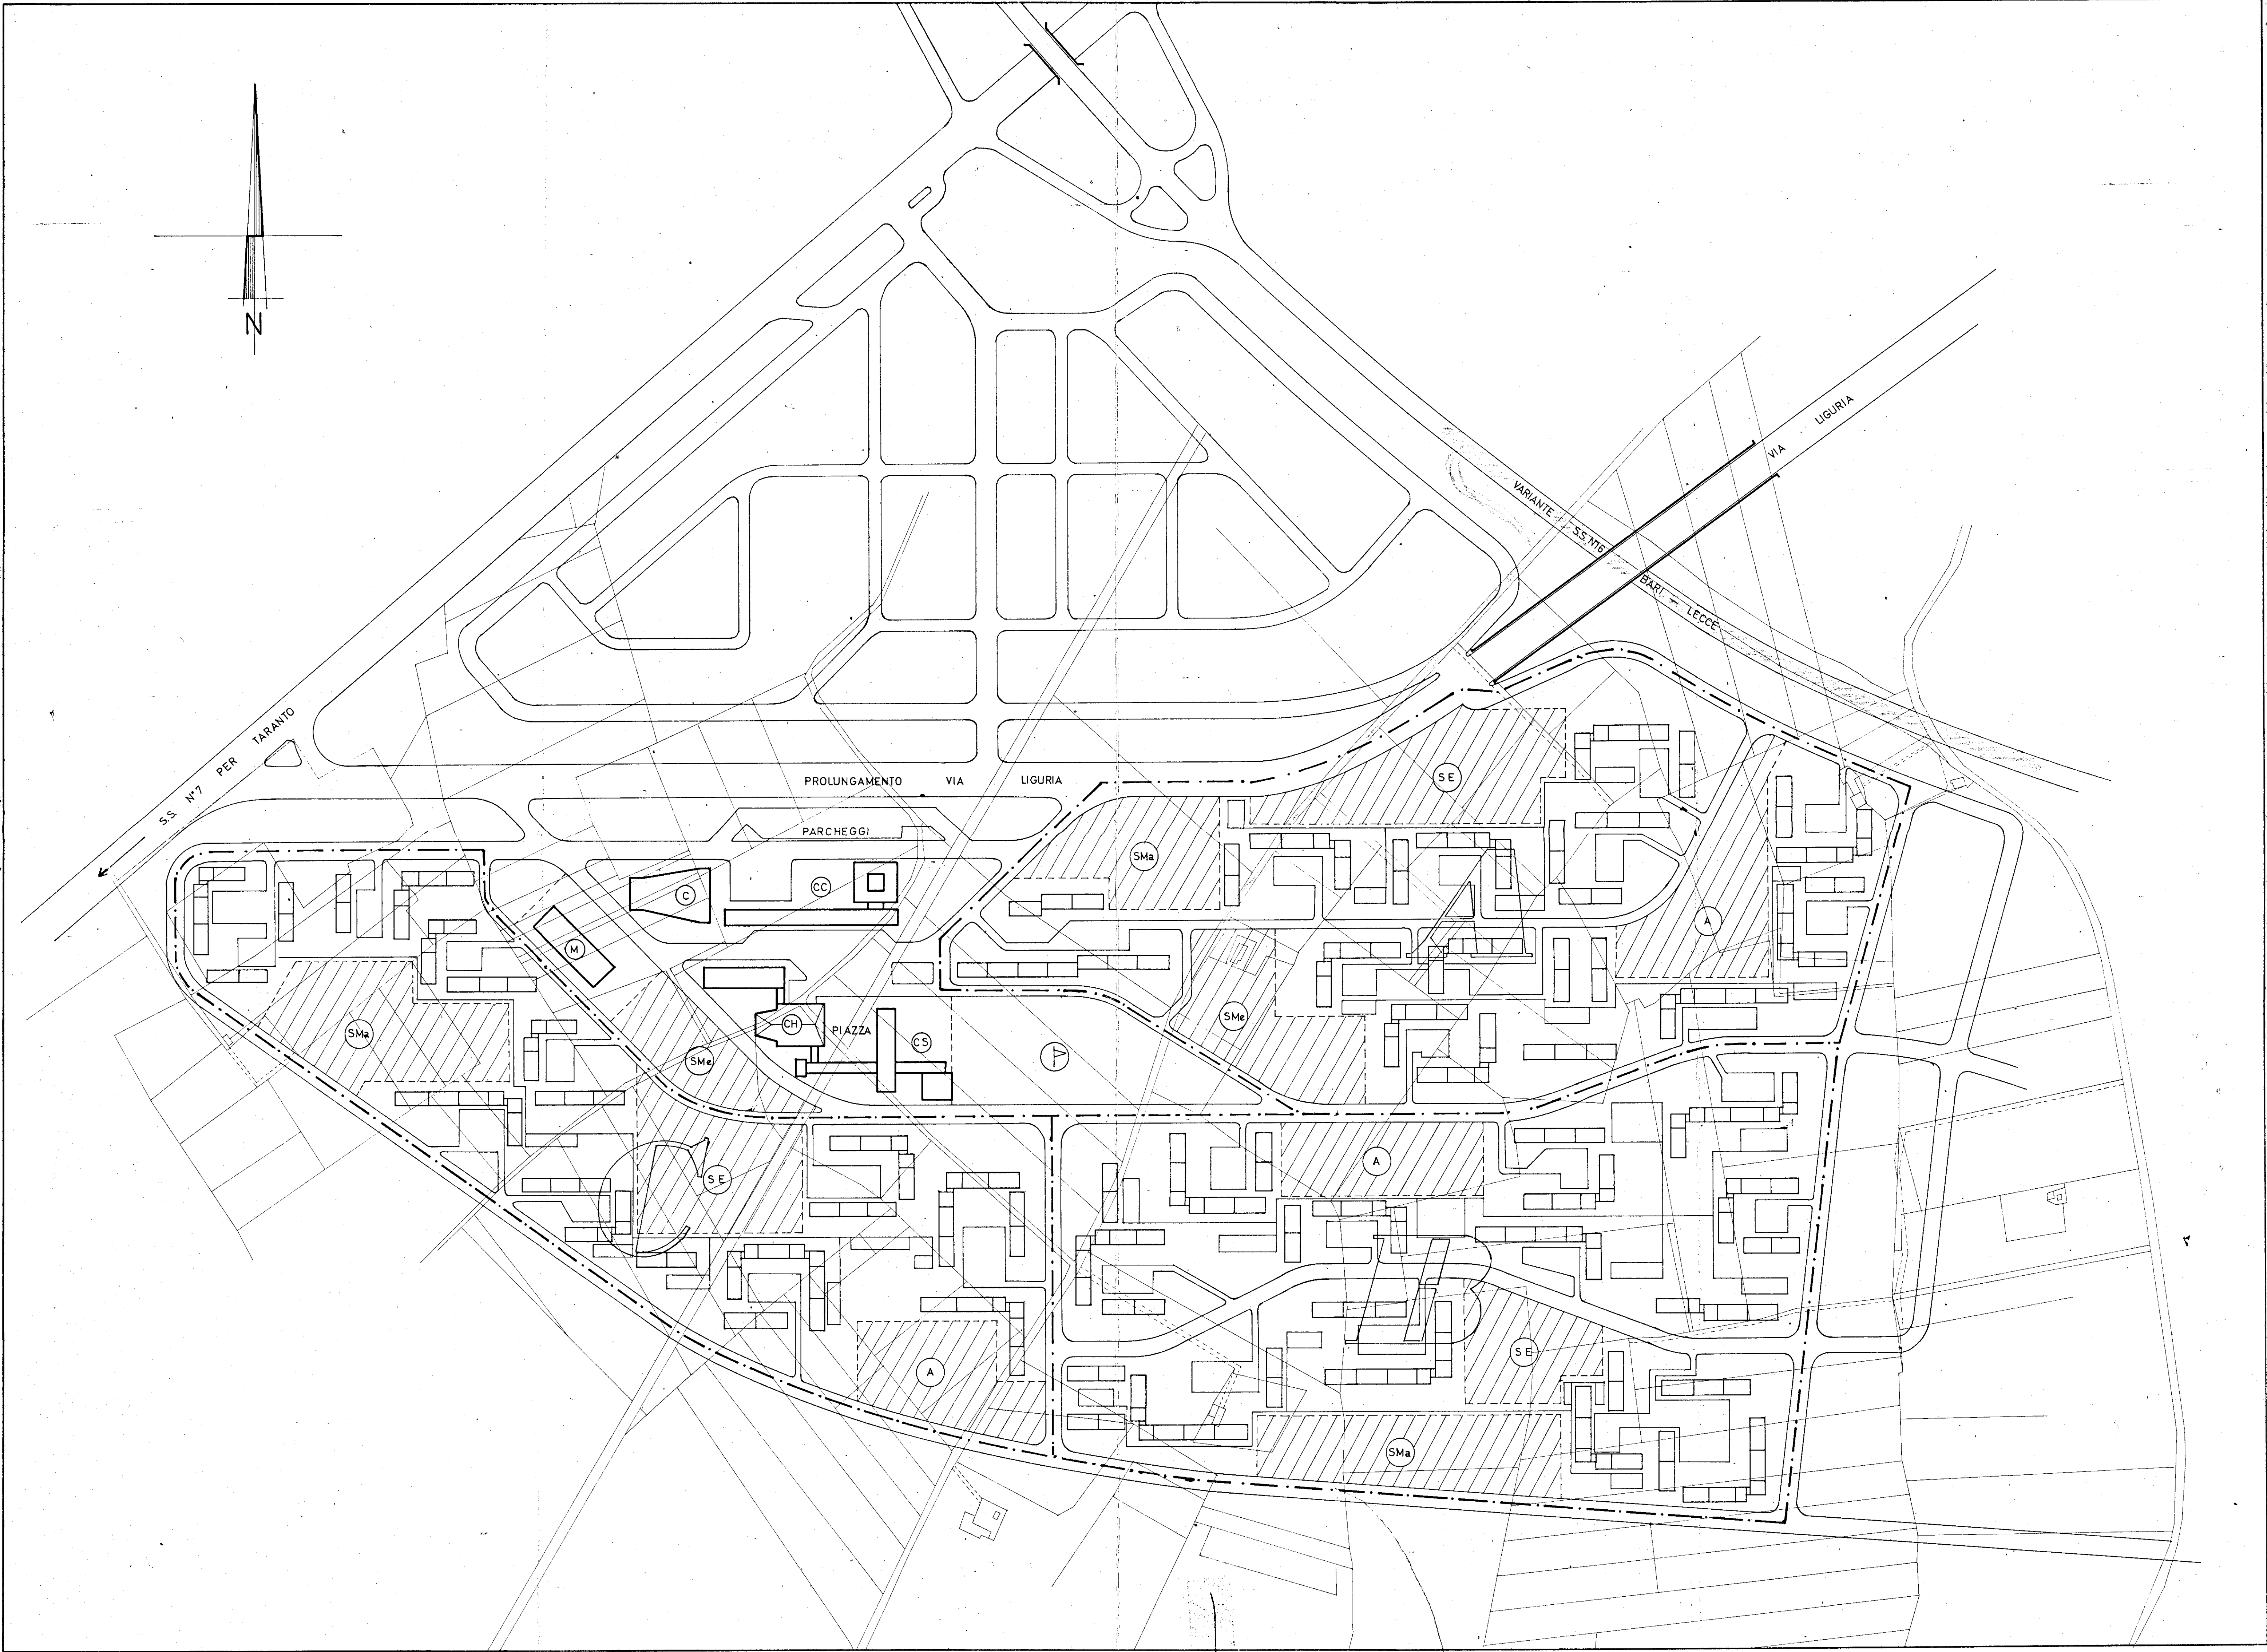

NUCLEO	NUMERO VANI PER APPARTAMENTO	NUMERO APPARTAMENTI	NUMERO VANI A PIANO	PIANI	VANI TOTALI	NUMERO ABITANTI
A	4	88	22	88	4	352
	5	204	72	360	4	1.520
	7	420	84	568	5	2.940

812

B	4	104	26	104	4	416
	5	460	100	500	4	2.000
	7	350	70	490	5	2.450

854

C	4	88	22	88	4	352
	5	288	72	360	4	1.440
	7	340	68	476	5	2.380

716

TOTALI A + B + C	540	3074			13.850	13.850
------------------	-----	------	--	--	--------	--------

Alloggi 2382