


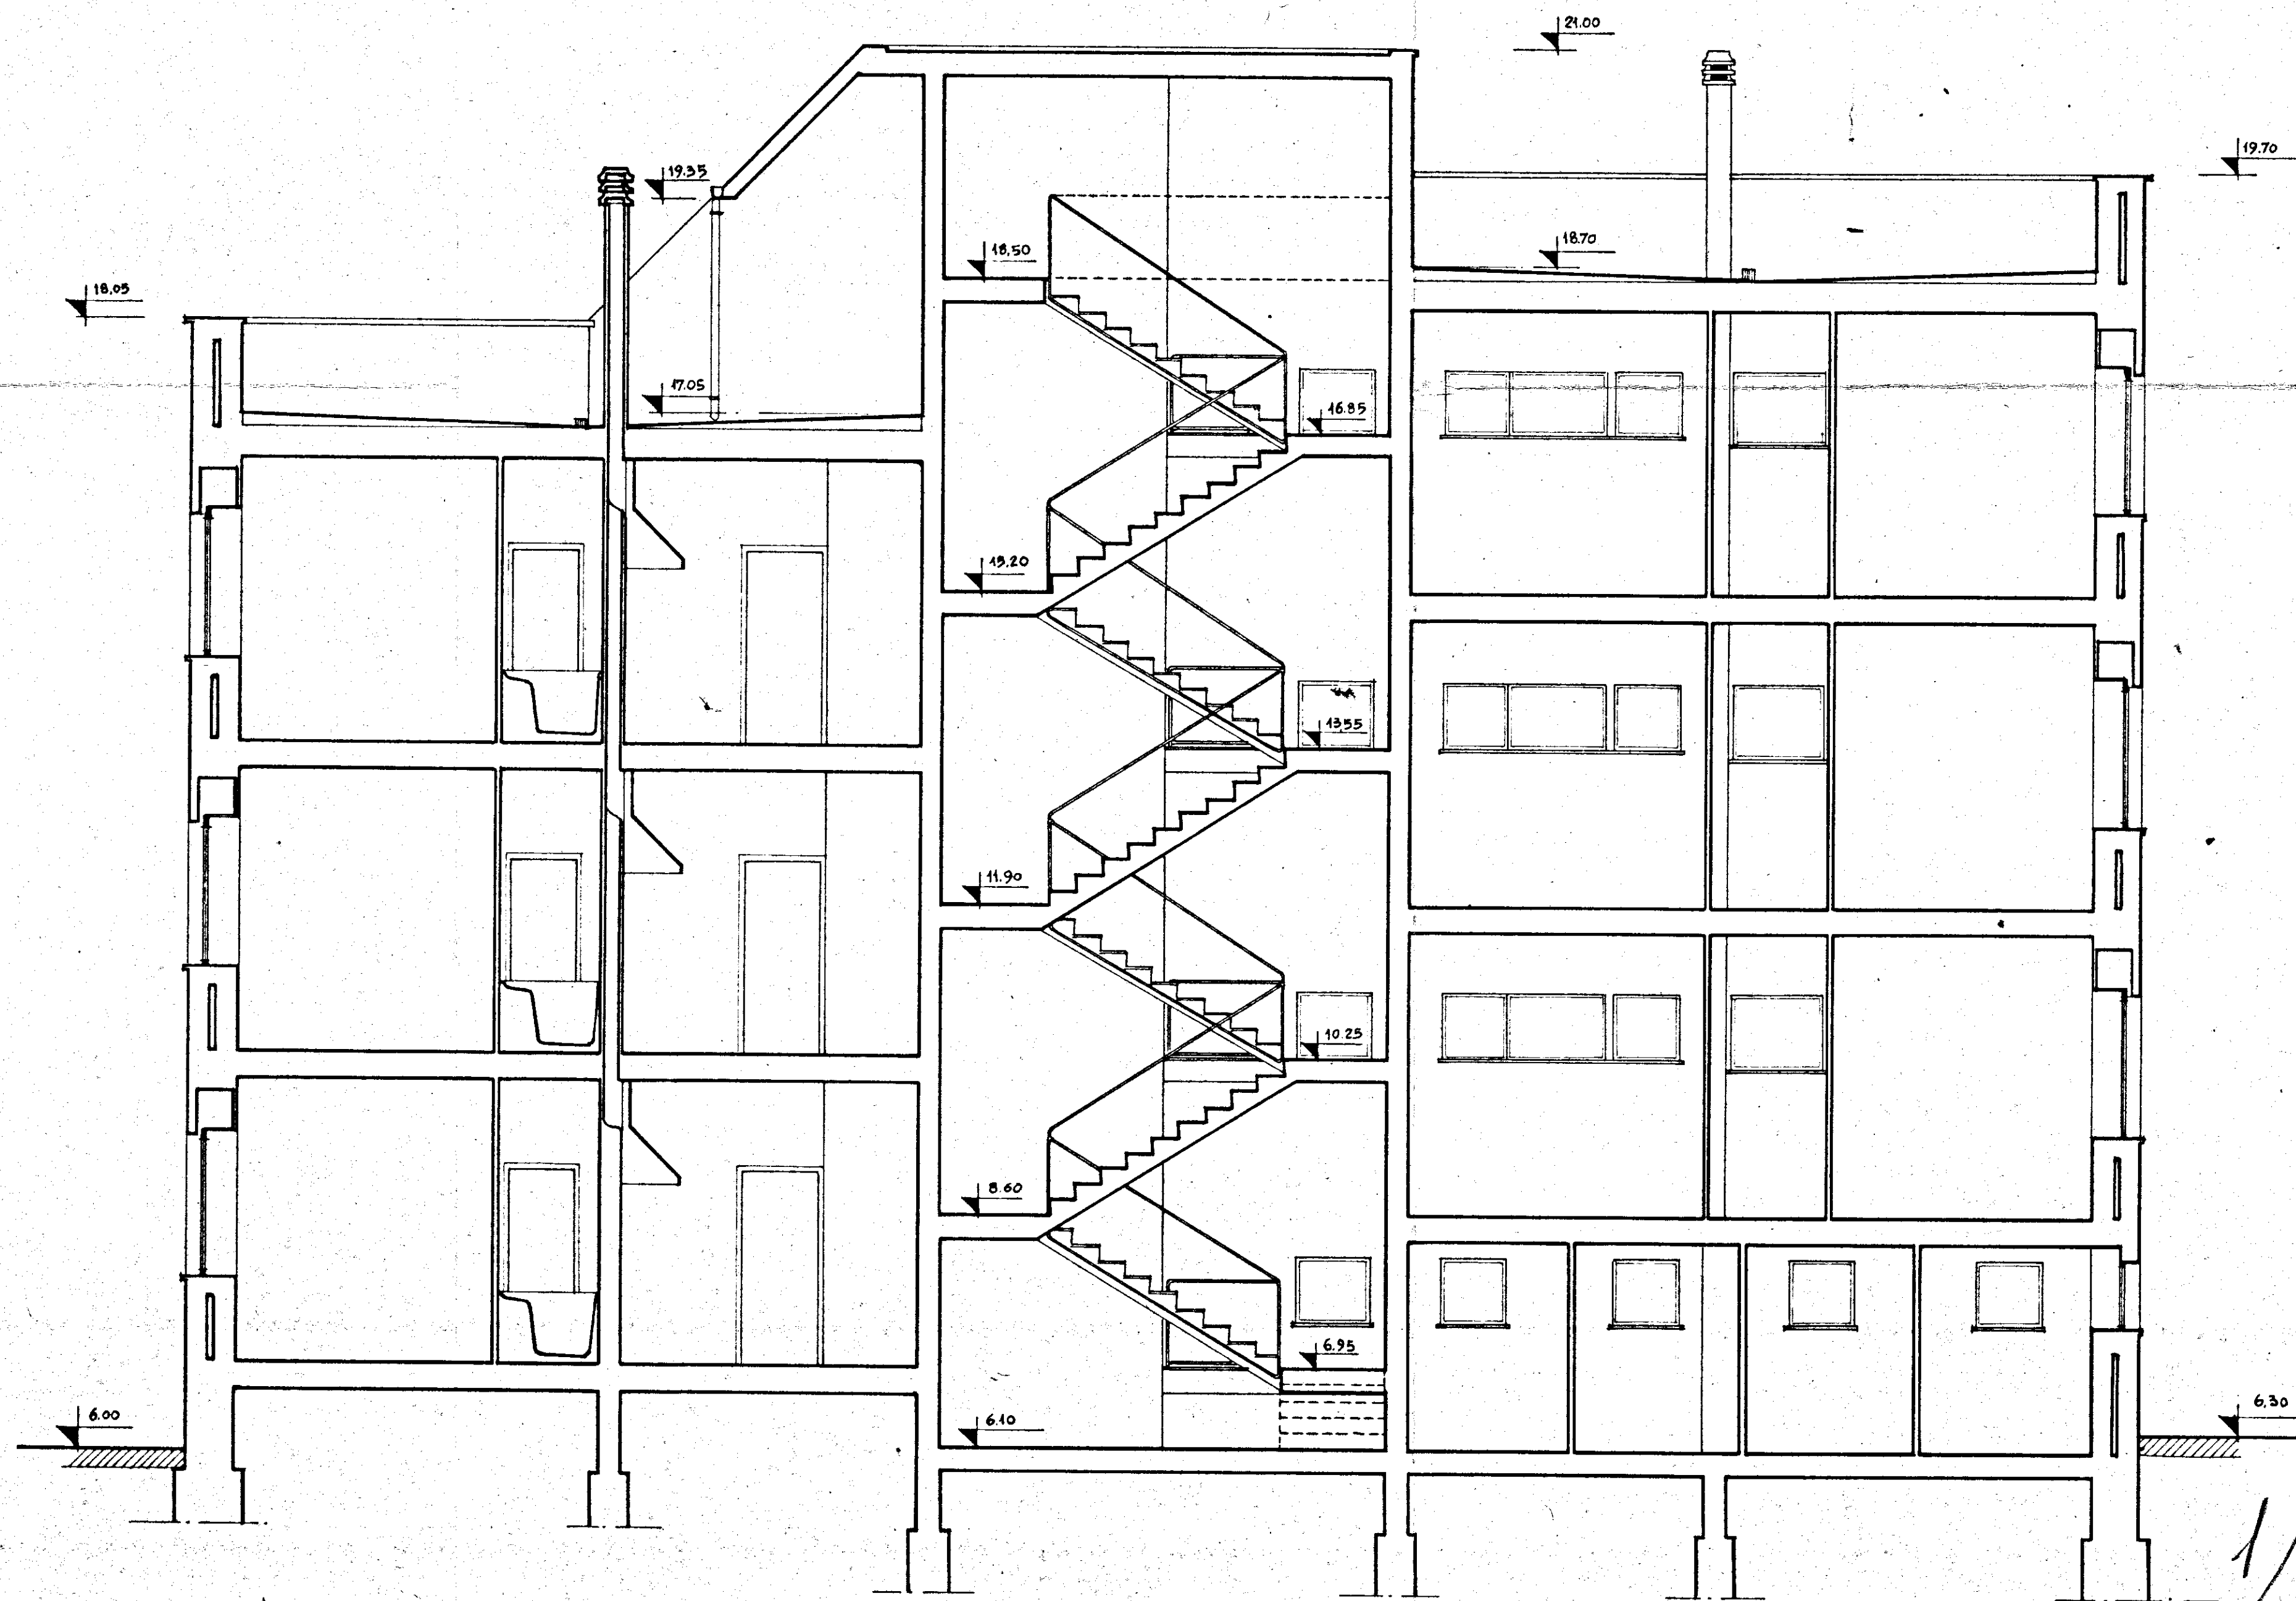

IL CAPO GRUPPO

GESTIONE INA CASA 2° SETTENNIO	GRUPPO ARCH. SPACCARELLI - A. BACCIN - BRUNO - DONI - C. BACCIN		
case in CEGLIE - MESSAPICO	nucleo 1° edificio B		DIS. N° 6688
STAZIONE APP. I.A.C.P. BRINDISI	D. 7. 8	SEZIONE A. B	TAV. 6 ^a SERIE 241
		RAPP. 1:50	ROMA 2 LUGLIO 1959

1/e