


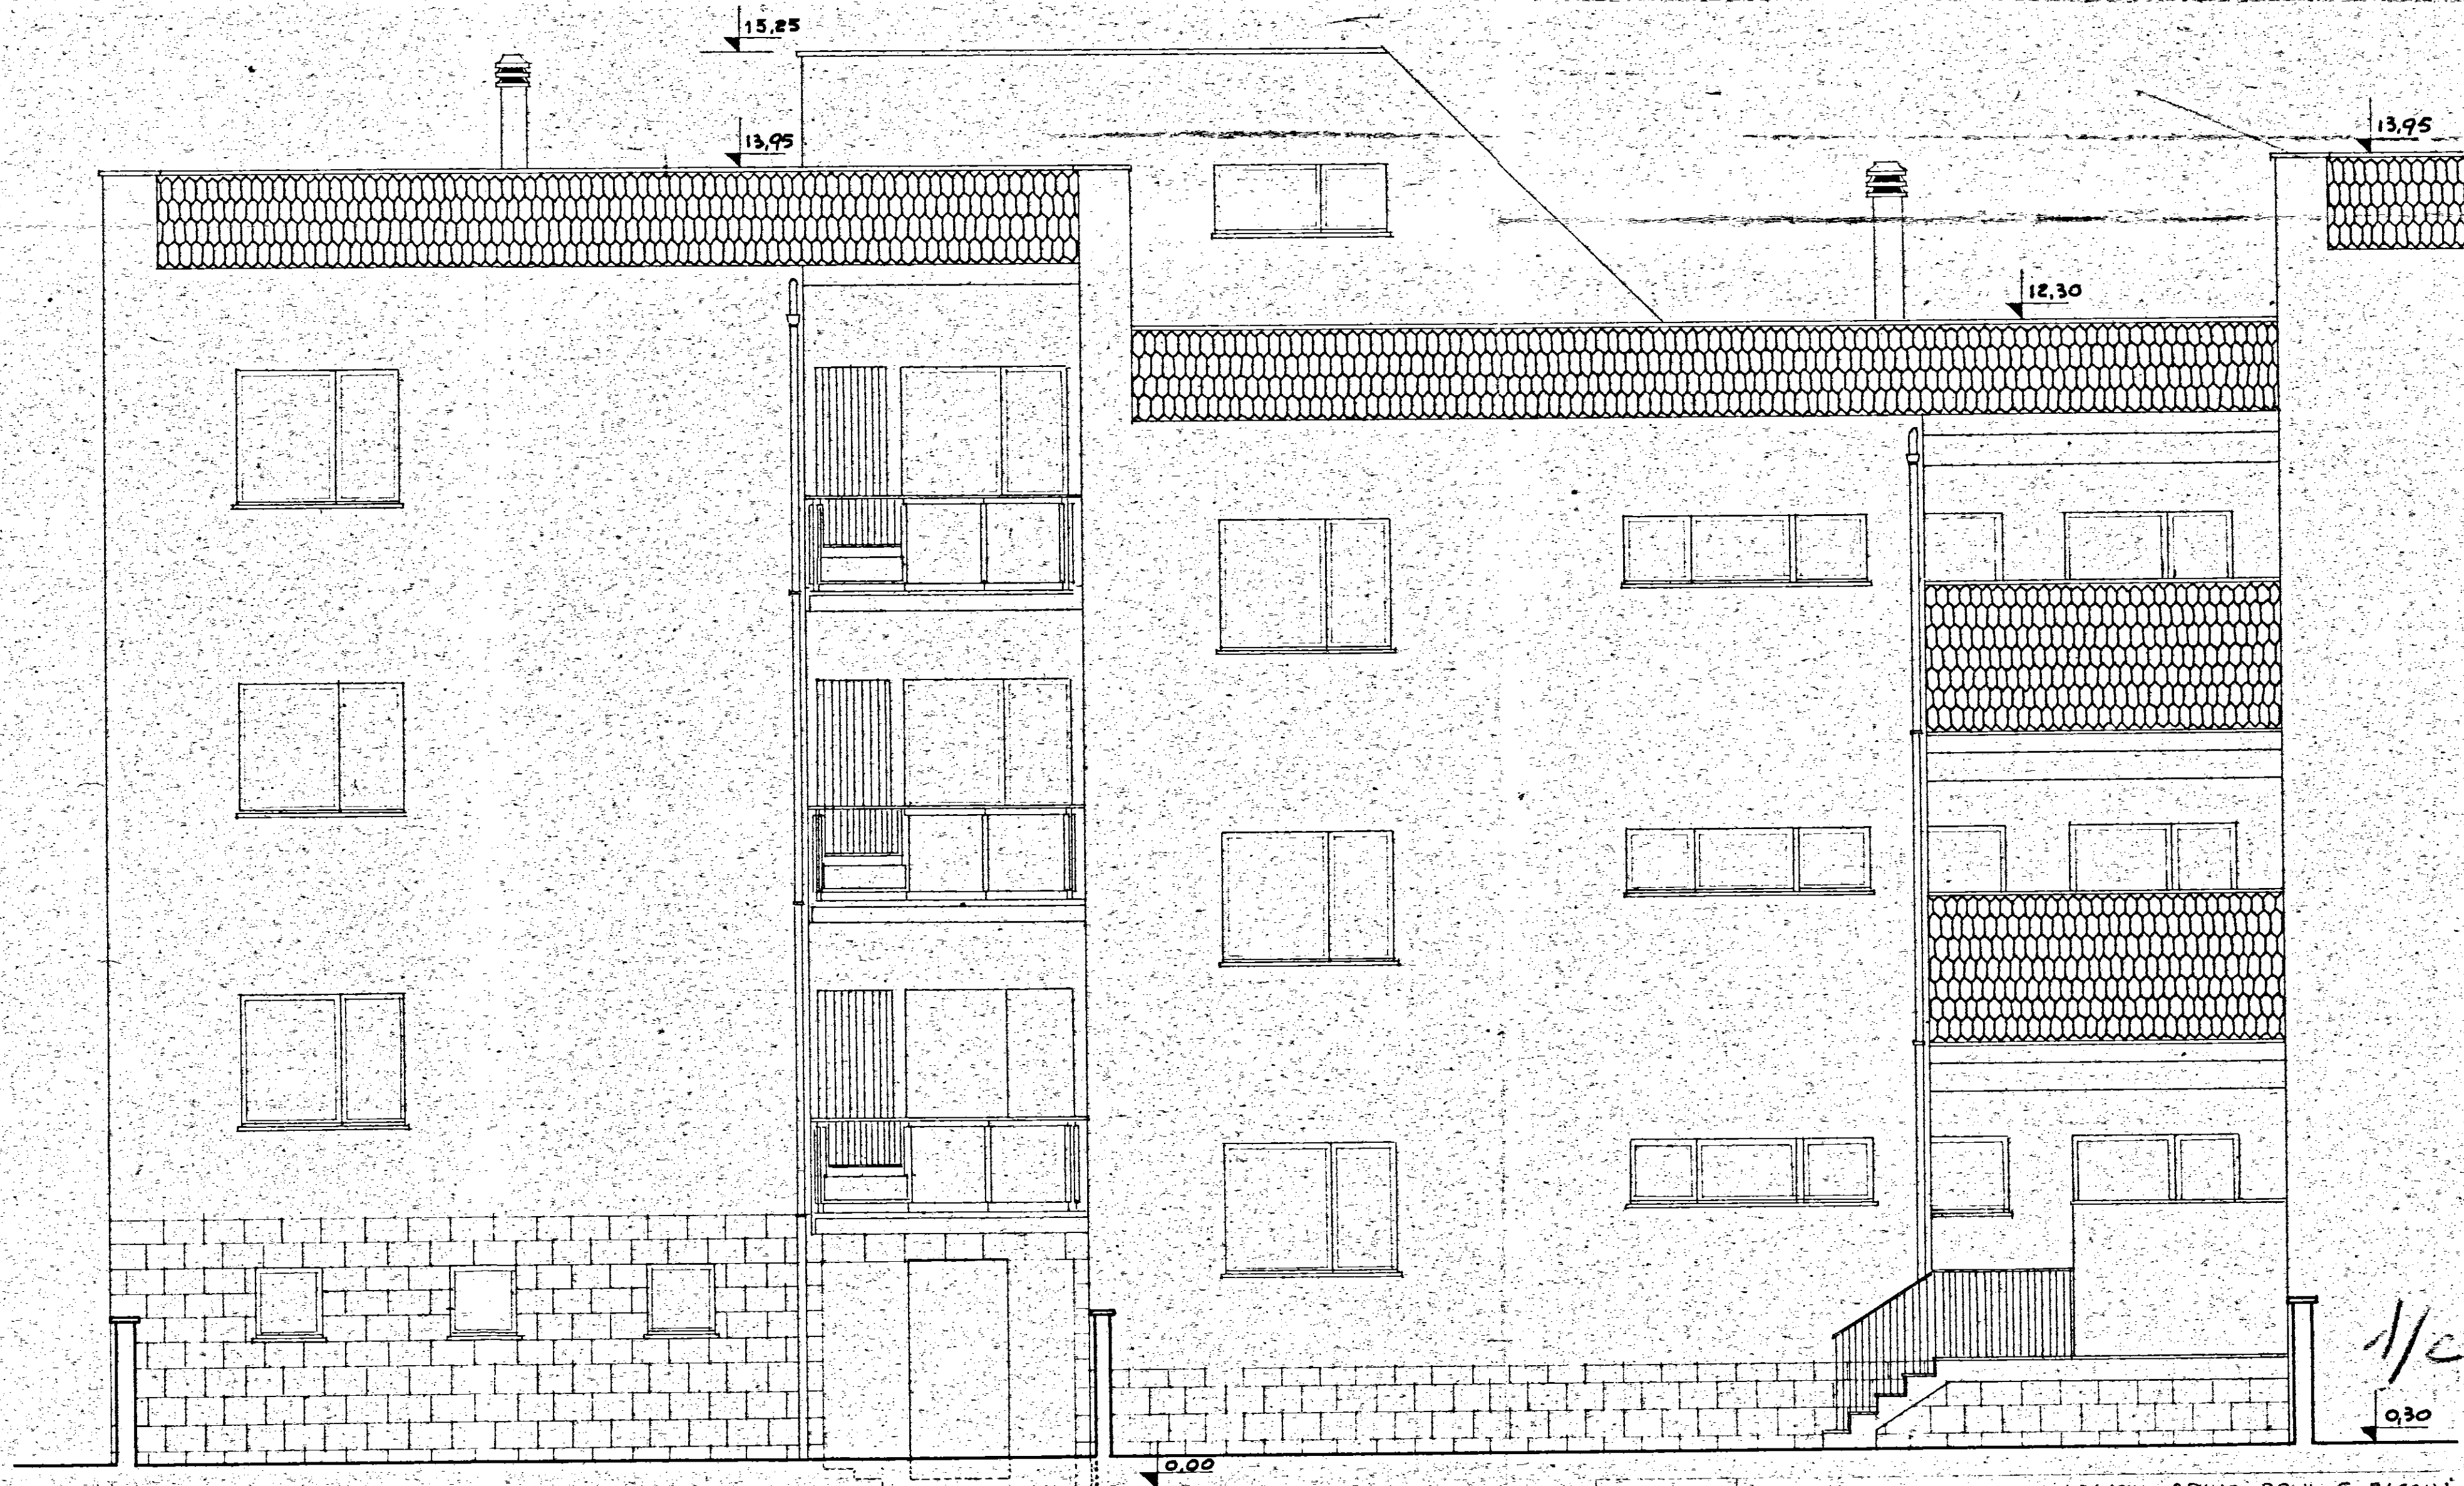

GESTIONE INA CASA e° SETTENNIO CAGE IN ME SAGNE STAZIONE APP. I.A.C.P. BRINDISI	GRUPPO ARCH. SPACCARELLI, A. BACCIN, BRUNO, DONI, C. BACCIN ed. C n. 13. 14 15. 16 PROSPETTO SUD-OVEST RAPP. 1:50	DIS. N° 6784 TAV. 5ª SERIE 243 ROMA 1 AGOSTO 1959
--	--	---