

ISTITUTO AUTONOMO CASE POPOLARI-BRINDISI

LEGGE 27-5-1975 N.166 PROGRAMMA INTERVENTO 001/43/1

PROGETTO PER LA COSTRUZIONE DI ALLOGGI POPOLARI
IN BRINDISI - QUARTIERE S. ELIA EST


FABBRICATO 3 ALLOGGI 50 DA VANI 6 - VANI 300

PROSPETTI
Lotto 56/bis
SCALA 1:100


DATA

AGGIORNAMENTI


TAV. 7A

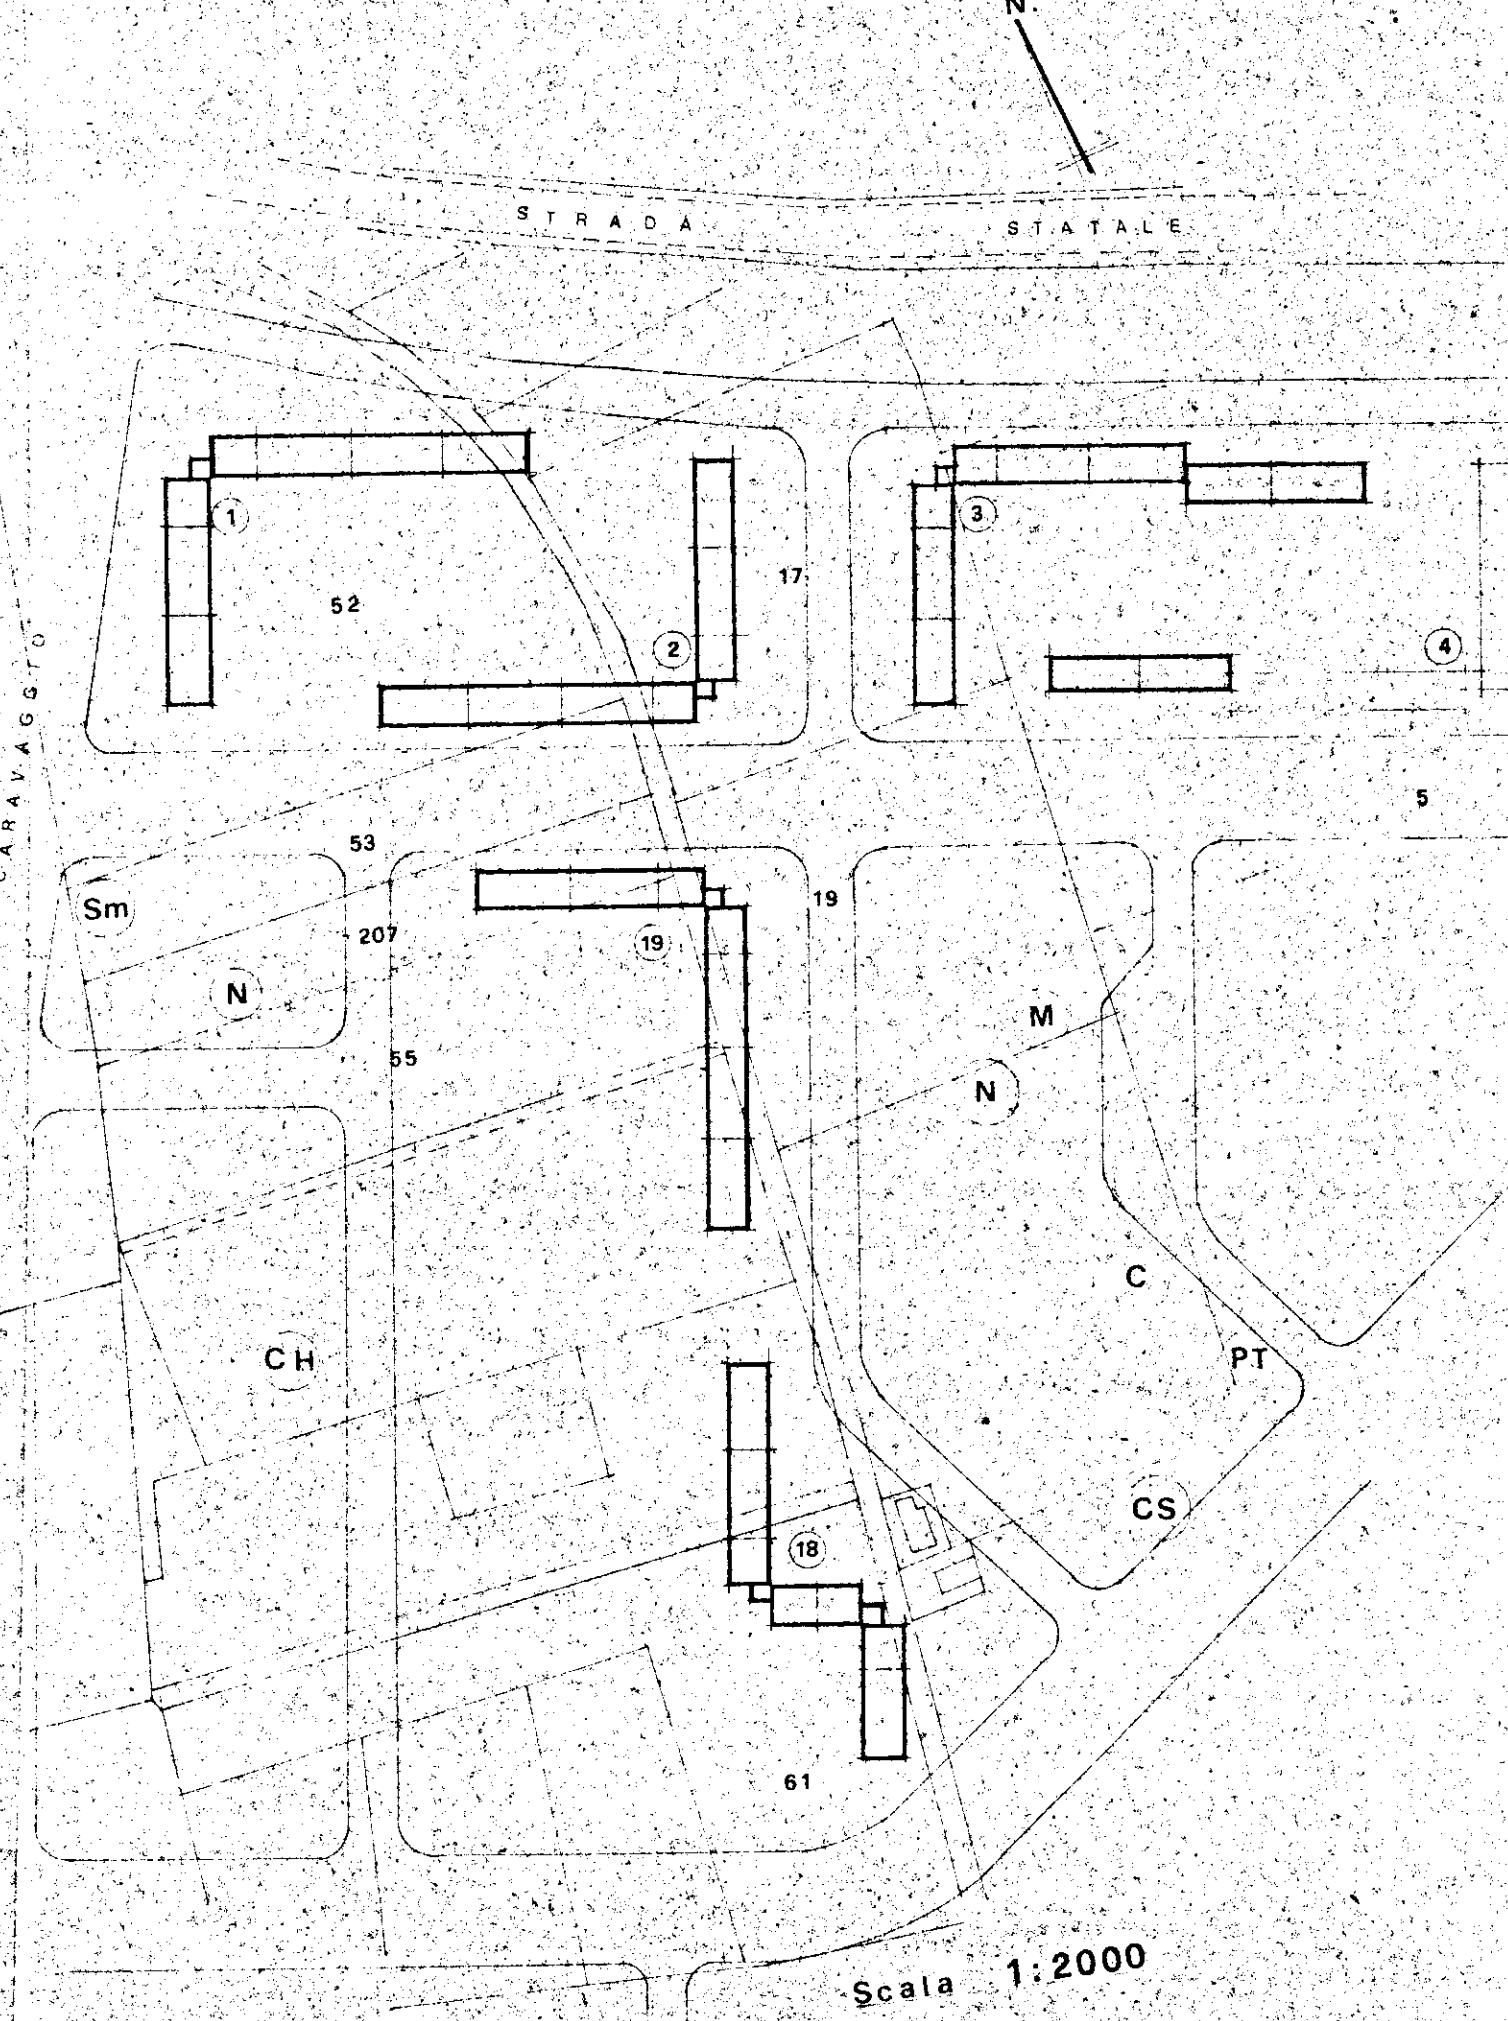

PROSPETTO NORD

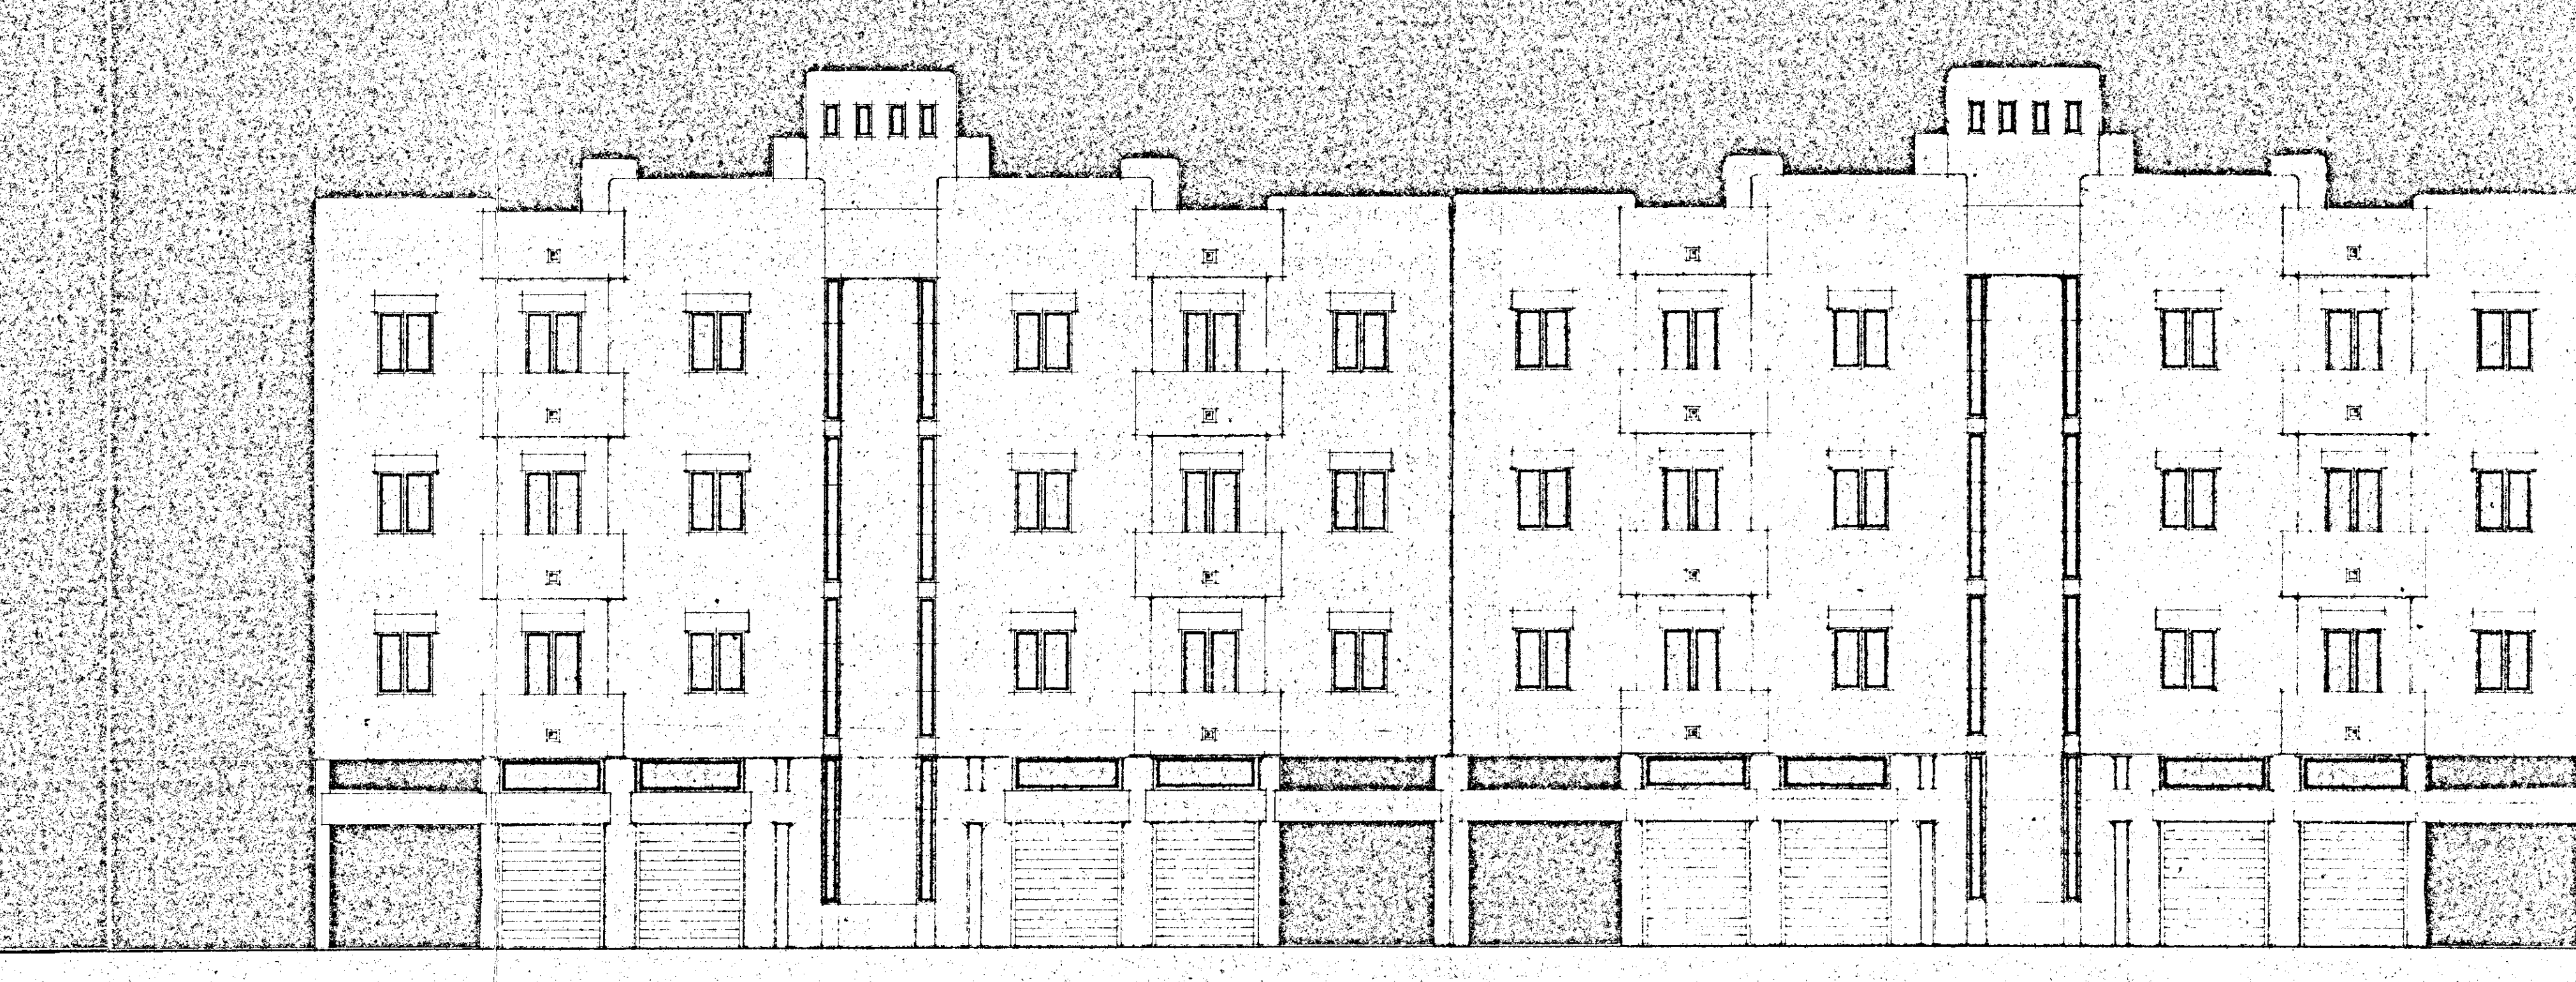

PROSPETTO SUD

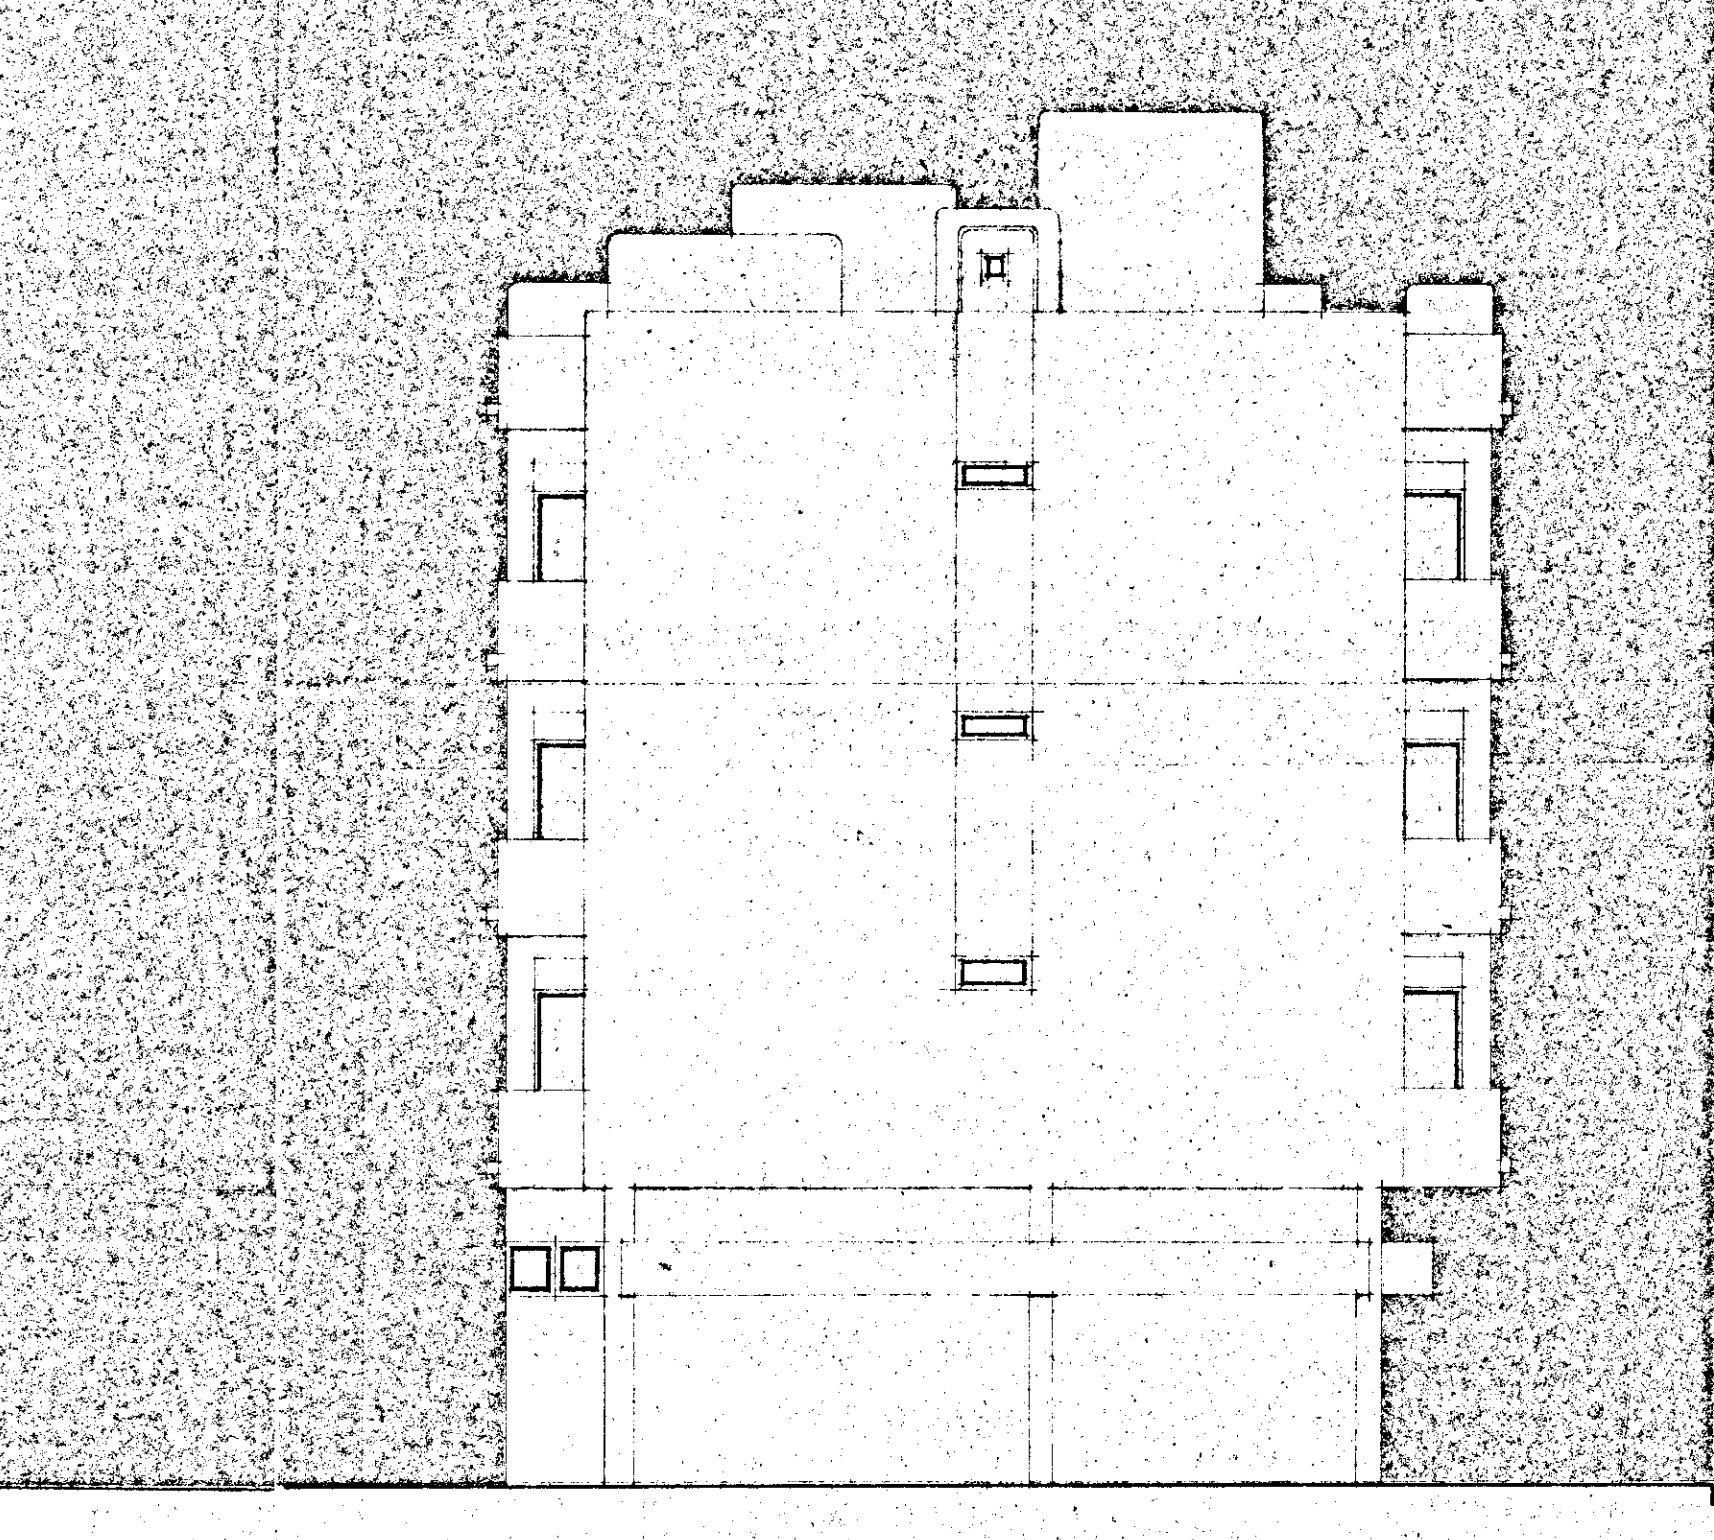

FIANCO