
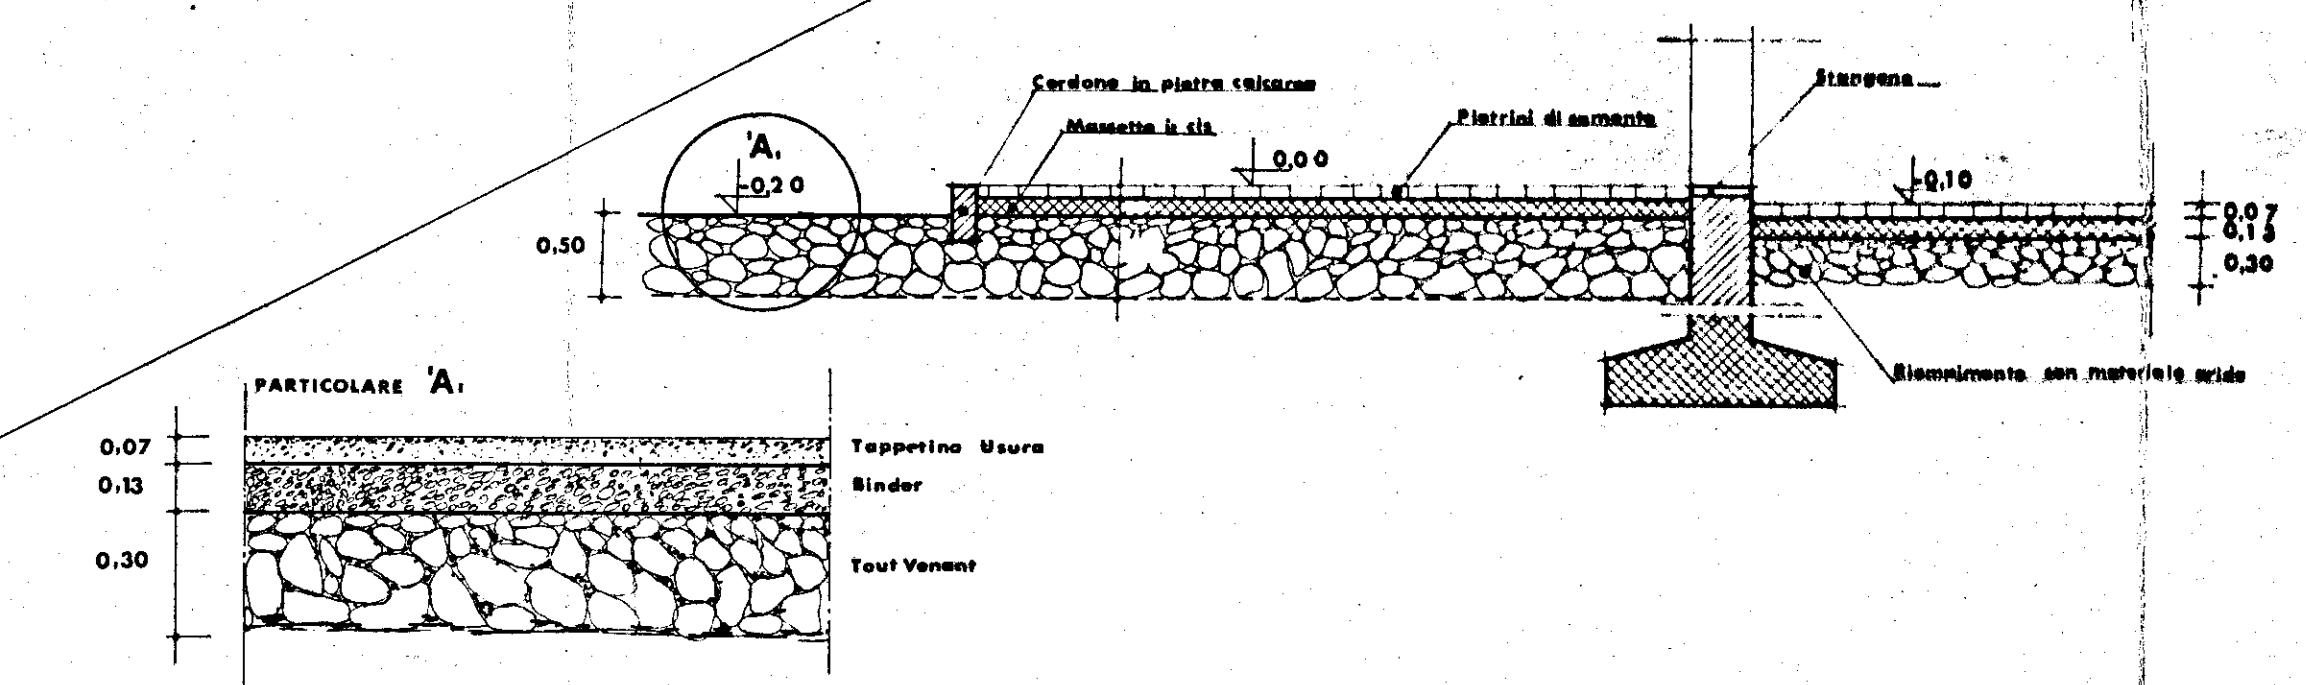


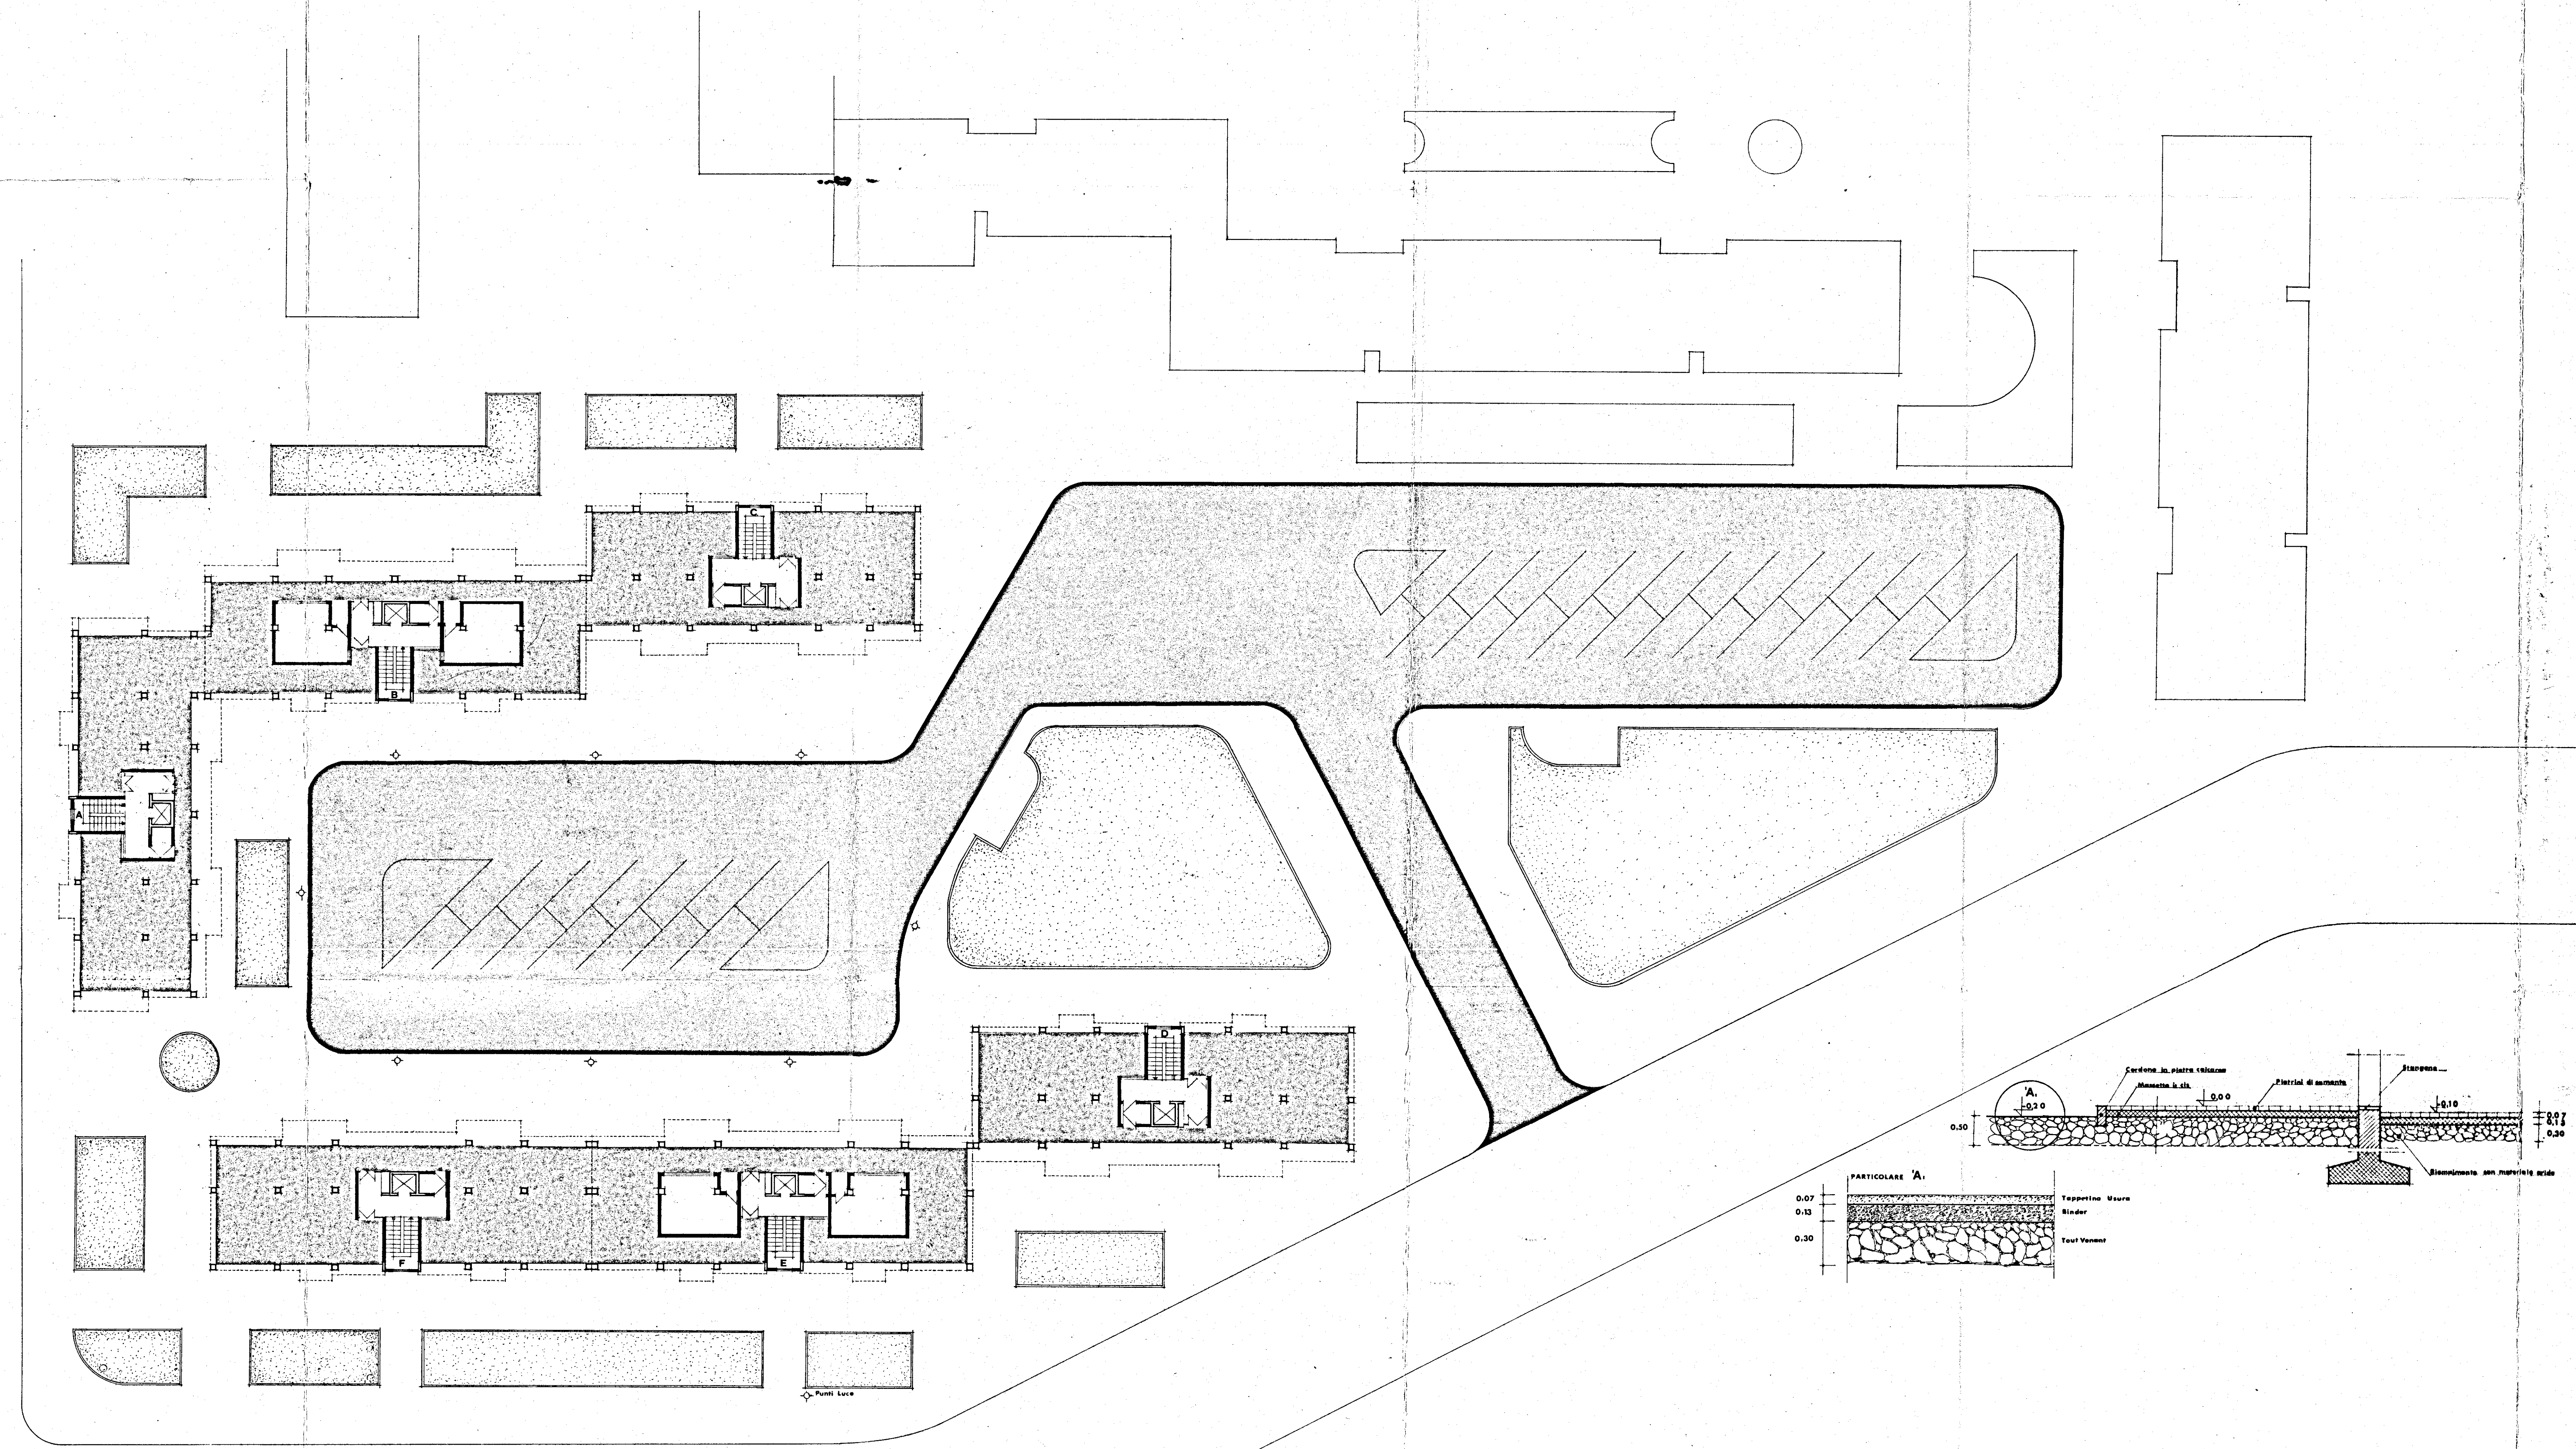

GESTIONE CASE LAVORATORI (legge 14-2-1963)		Intervento N° 1312	stazione appaltante I. A. C. P.	
QUARTIERE S. ELIA BRINDISI			data 1959	1E
			1959	
			archivio	
lotto C		PARTICOLARE <u>SISTEMAZIONE ESTERNA 1 : 200</u>		
COLLIZIA	Ing. D'Angelini	STRUTTURE	Ing. F. Piro	note
COLLIZIA	Ing. M. Bolognese	IMPIANTI	Ing. P. Fabretti	
COLLIZIA	Ing. L. Lencore	PROGRAMMAZ.	Ing. A. Maldari	
COLLIZIA	Ing. L. Peretti	PROGRAMMAZ.	Ing. L. Piro	
COLLIZIA	Ing. L. Piro	PROGRAMMAZ.	Ing. E. Romanazzi	
COLLIZIA	Ing. F. Pignatelli	COORDINATORE	Ing. A. Maldari	
COLLIZIA	Ing. G. Piro	DIREZIONE LL.	I. A. C. P.	controllo
COLLIZIA	Ing. F. D'Alenza			visto