


PIANTA PIANO TERRA

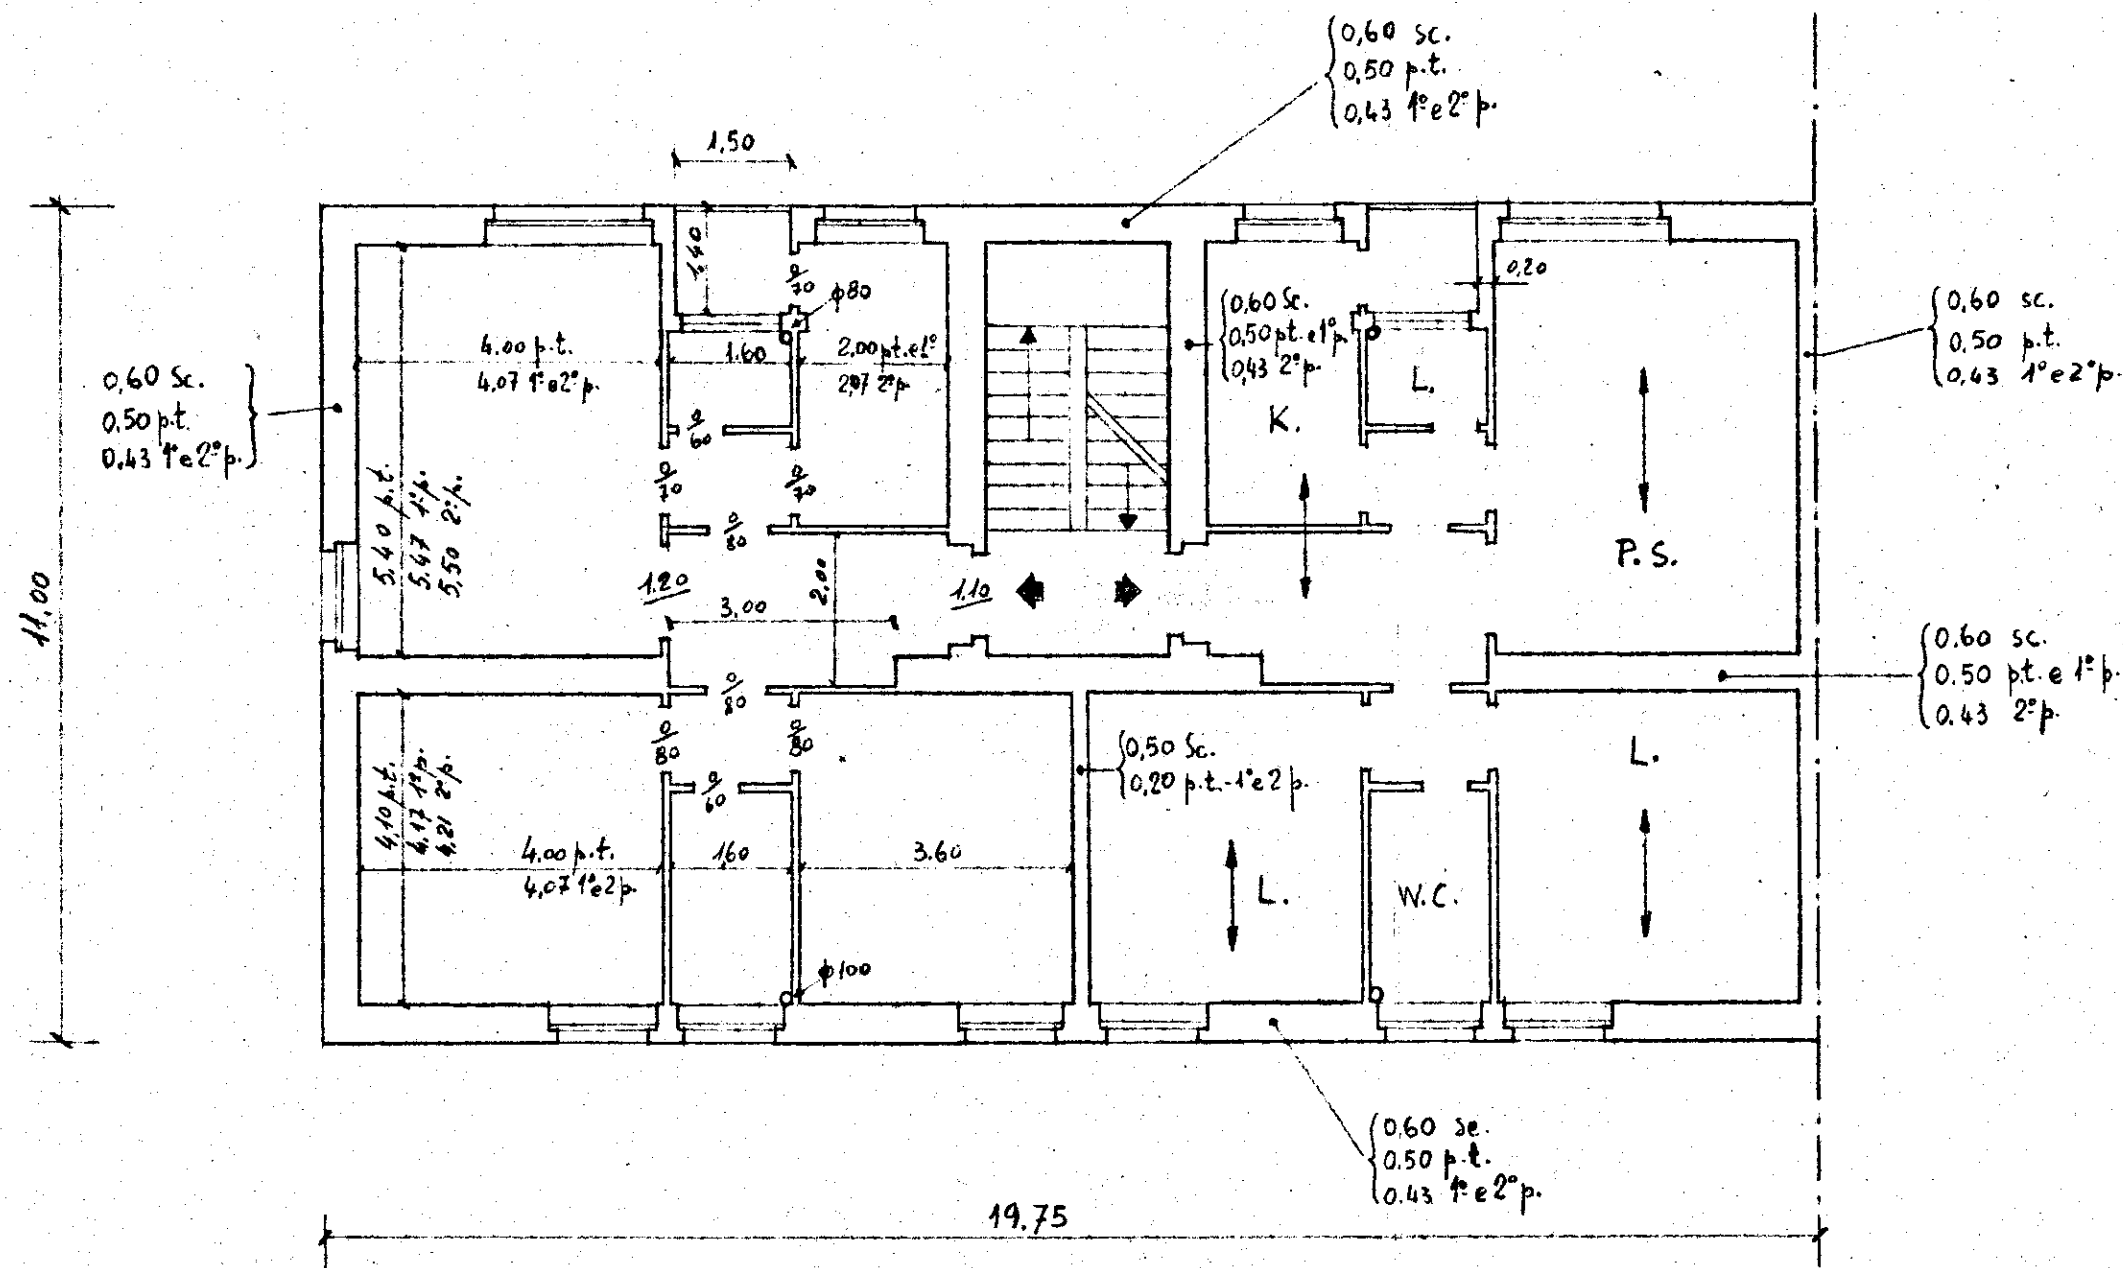

#1100 ELEMENTO FABBRICATO A