
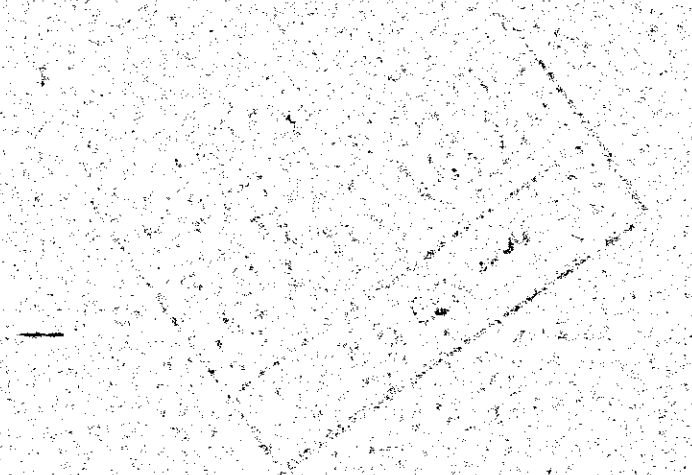


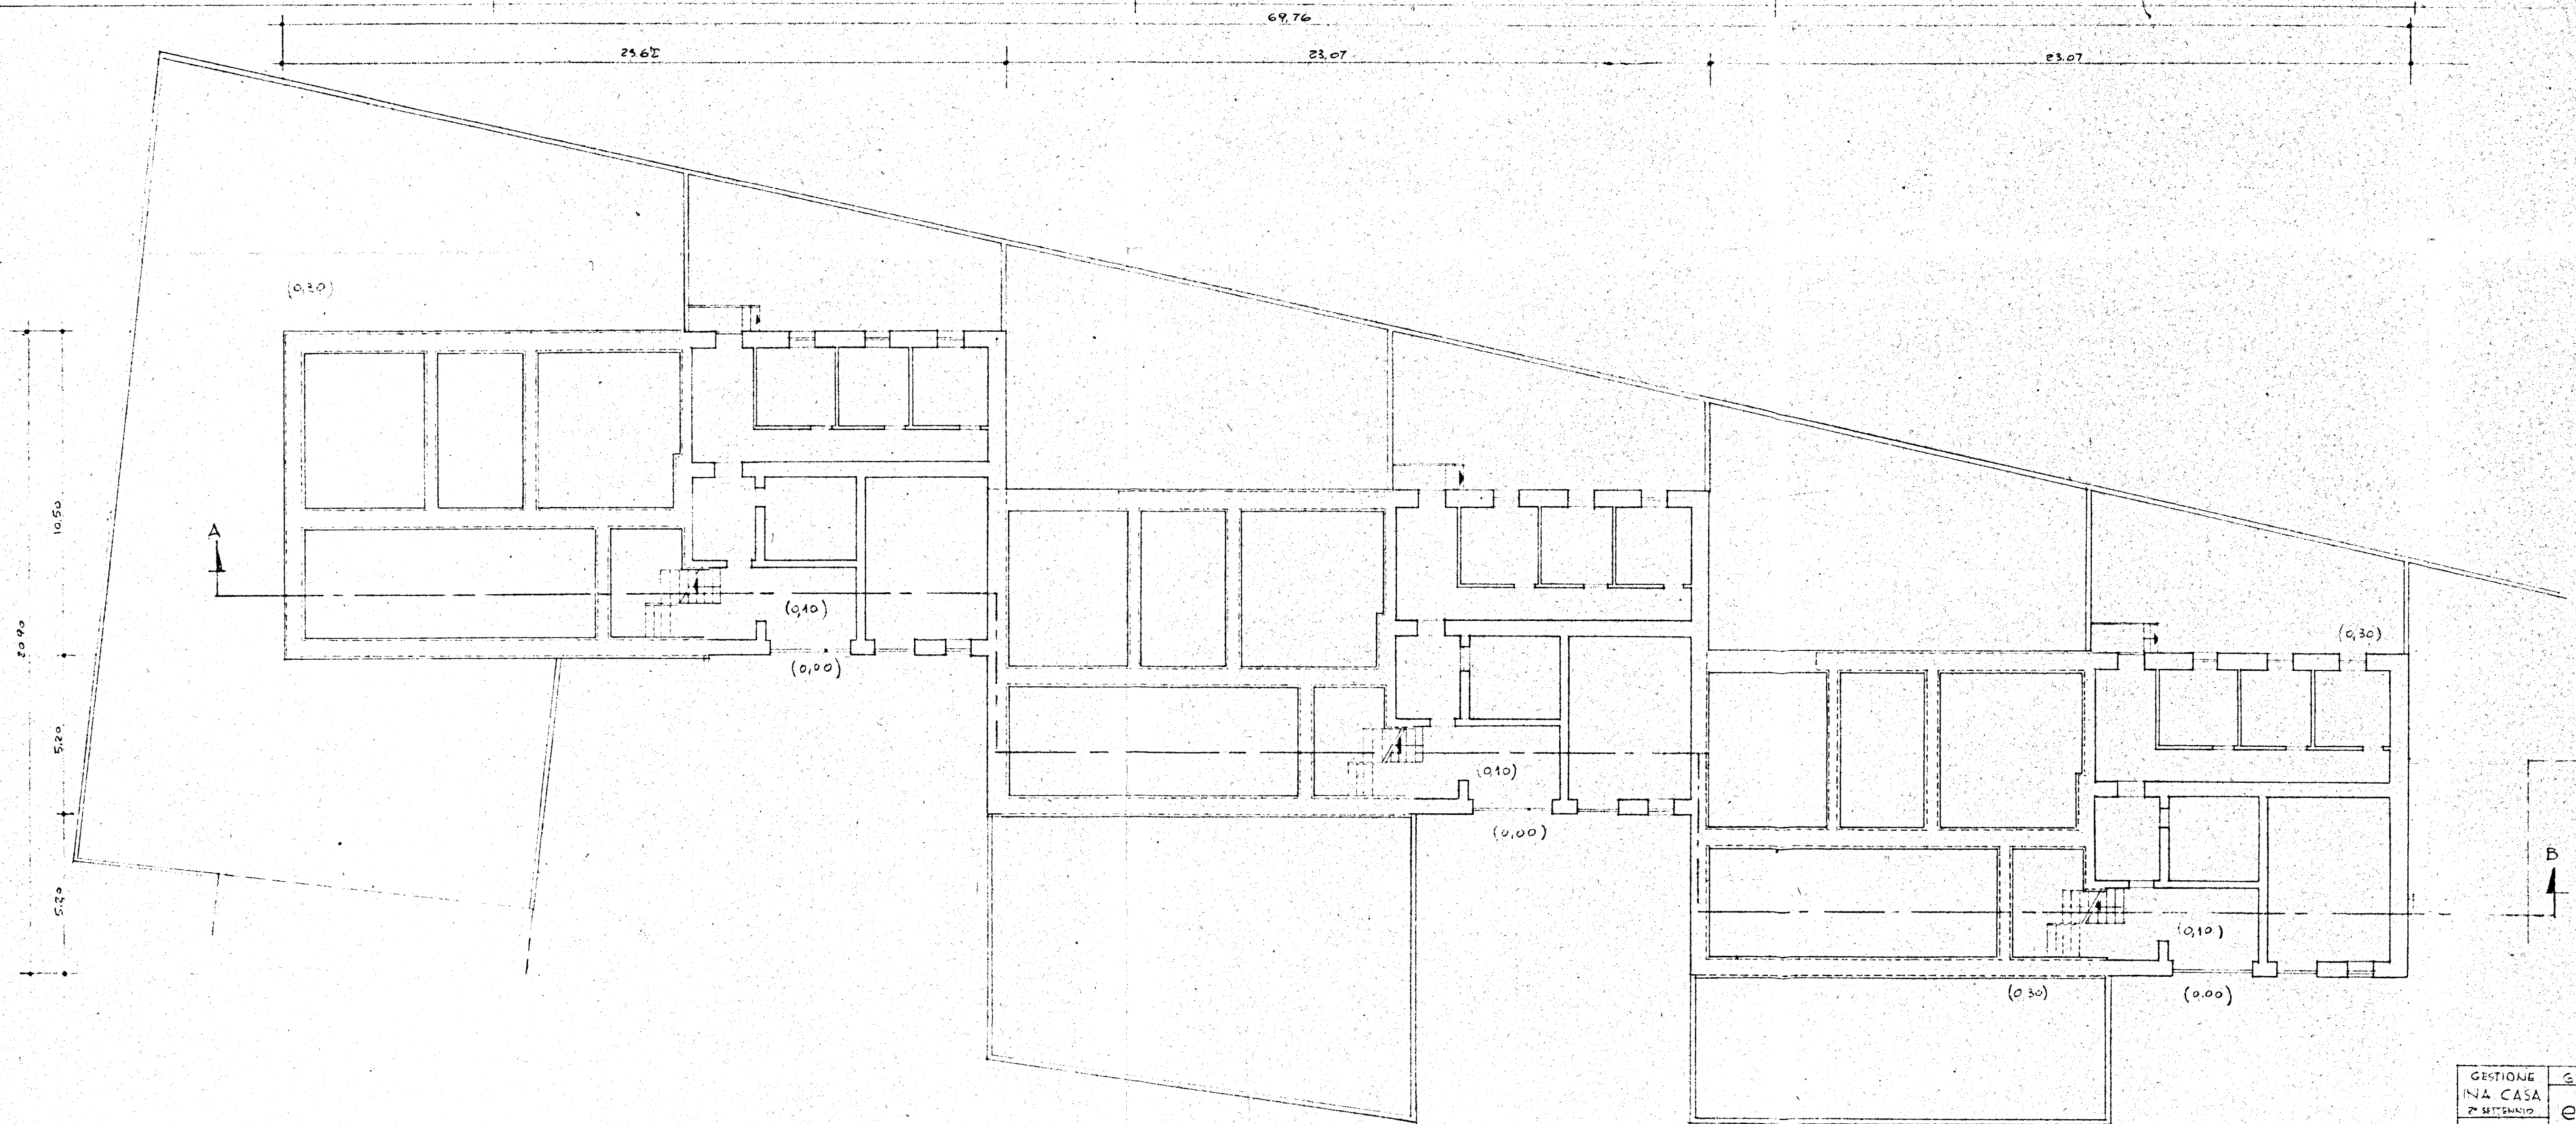

GESTIONE	GRUPPO ARCU. SPACCARELLI - A. BACCINI - BRUNO - DONI - G. BACCINI		
IN A CASA	ed. B		
2° SETTEMIO	DIS. N° 6655		
CASE IN	TAV. I		
MESAGNE	SERIE 243		
STAZIONE APP.	D. 7. 8. 9. 10. 11. 12		
I.A.C.B.	PIANO TERRENO		
BRINDISI	RAPR. 1:100		
	ROMA		
	4 LUGLIO 1959		