


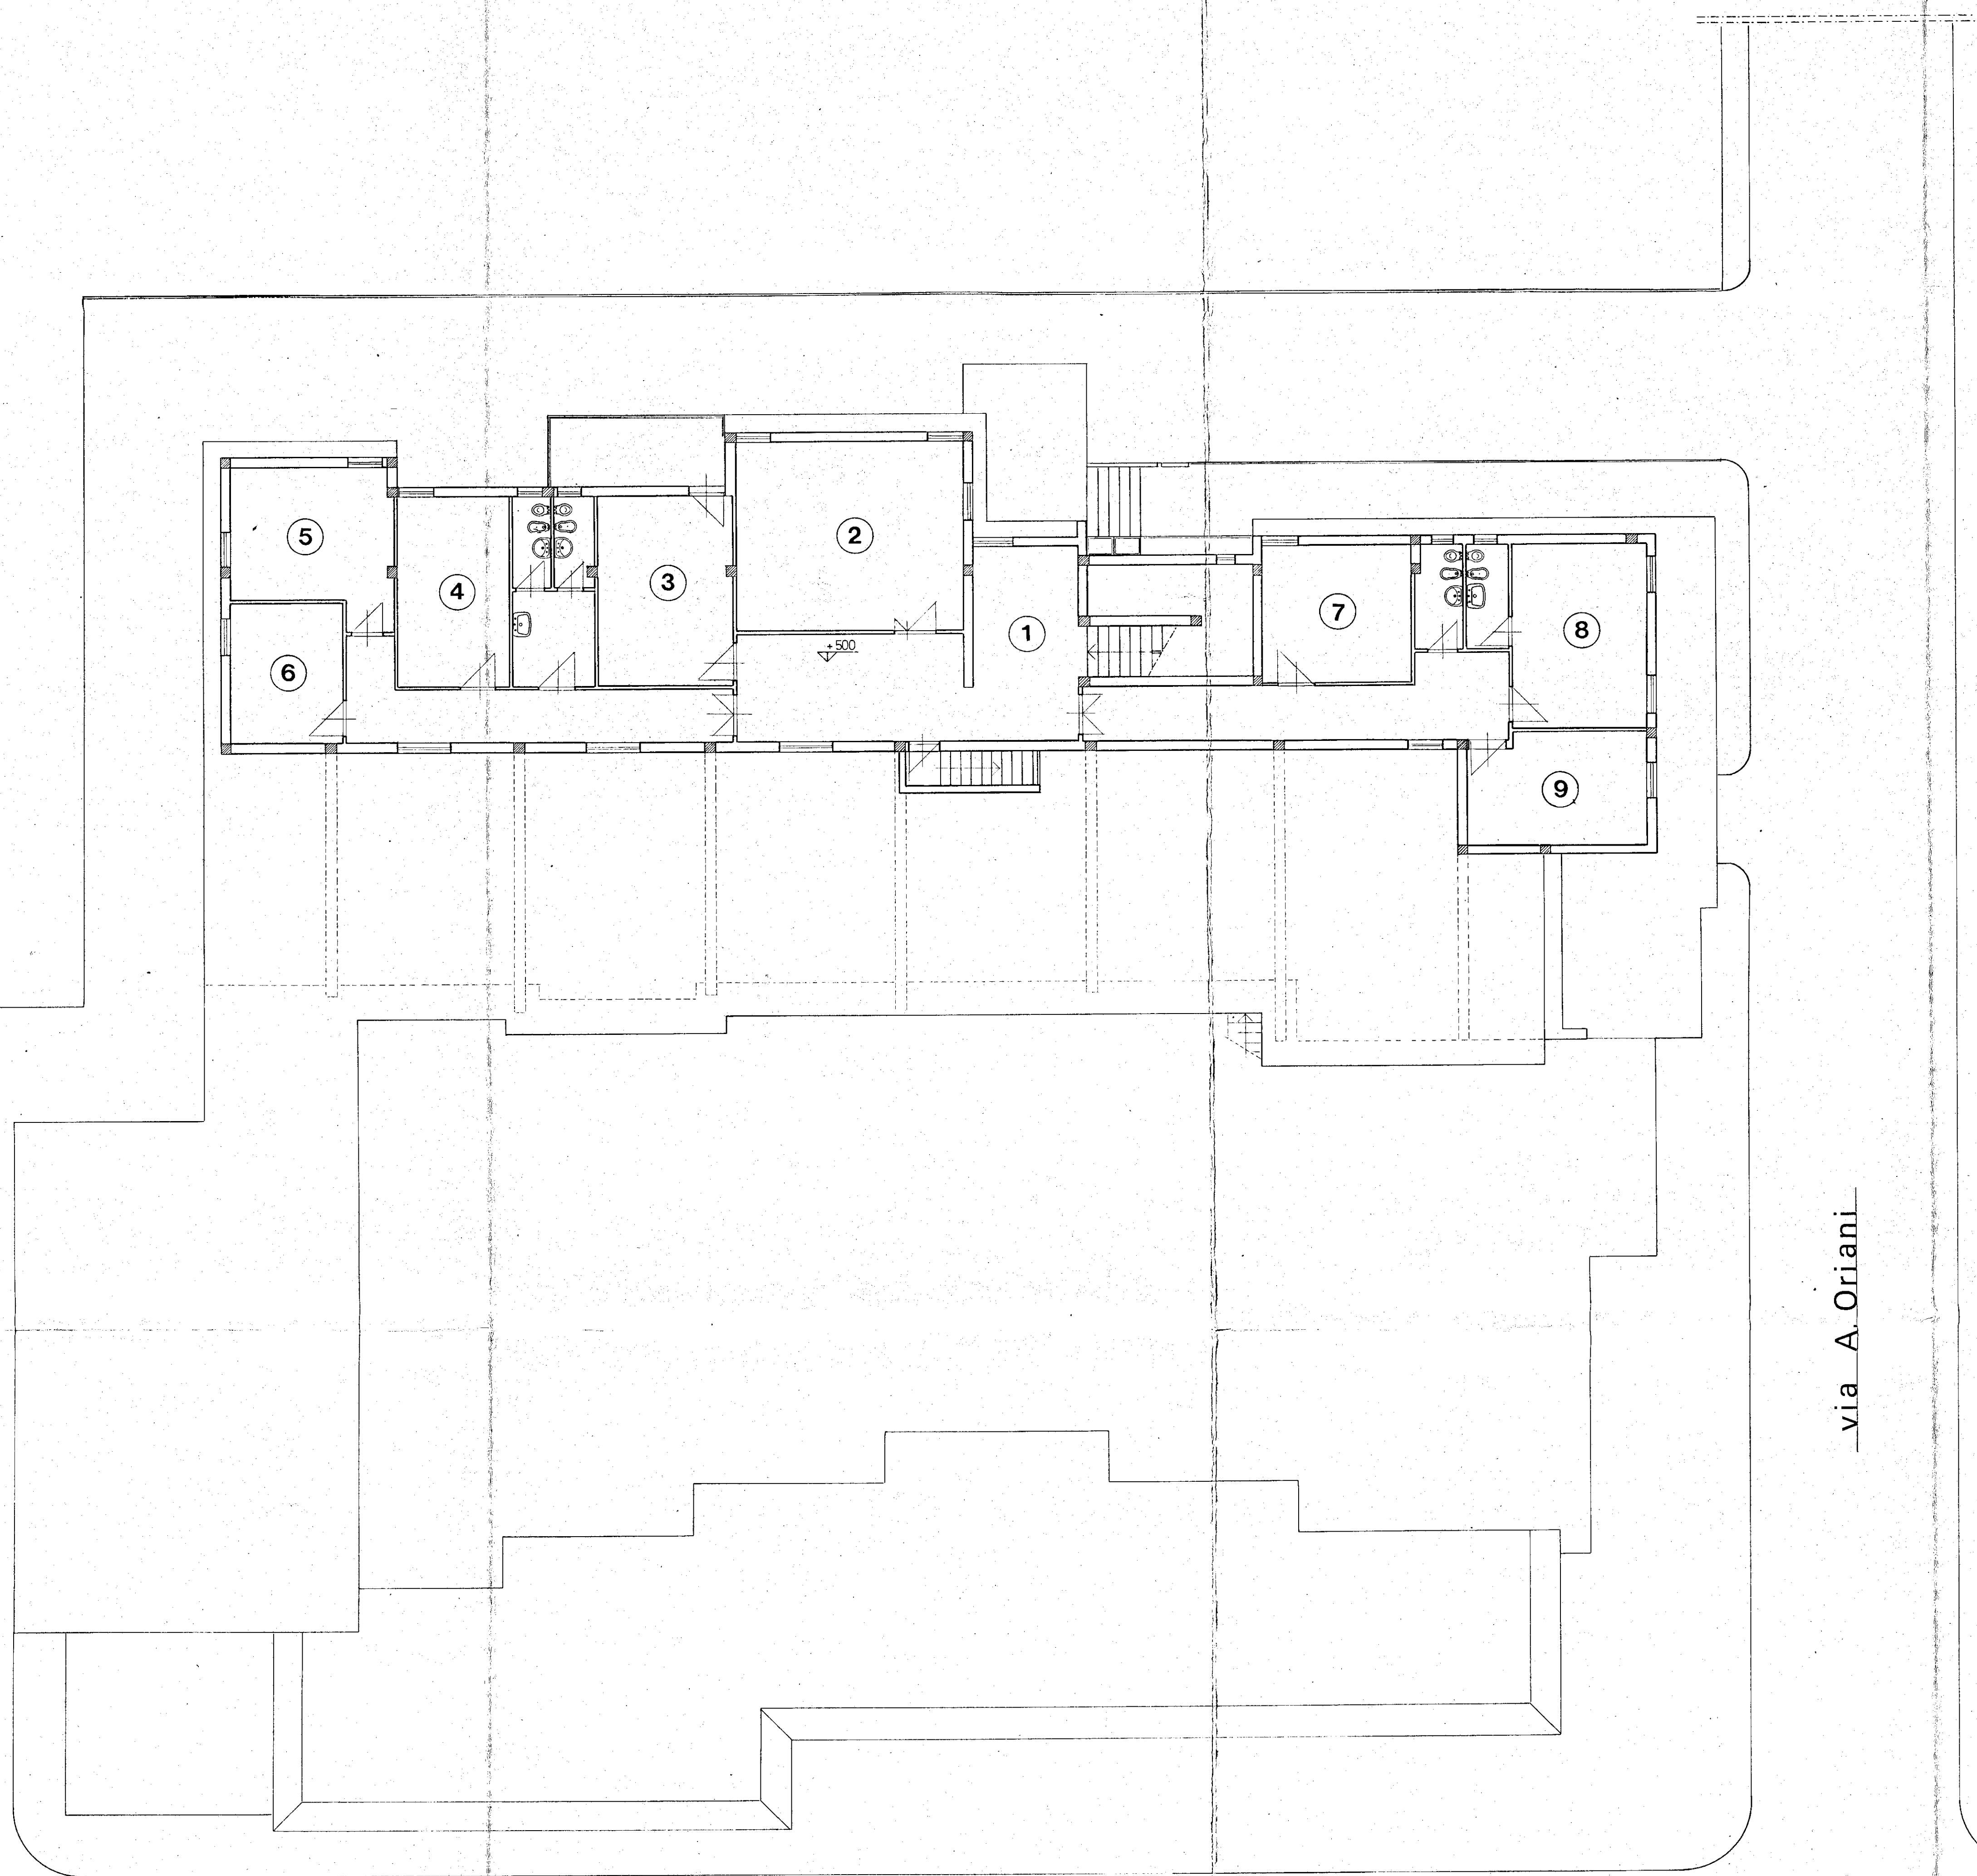

1	DISIMPEGNO
2	SALA PER I CONSIGLI DI QUARTIERE
3	UFFICIO DELEGATO
4	UFFICIO
5	UFFICIO ASSISTENTE SOCIALE
6	UFFICIO
7	UFFICIO DIRETTORE AMBULATORIO
8	AMBULATORIO
9	SALA ATTESA

VISTO: Si Approva
Brindisi, li 23 MAG. 1970
Il Console Provinciale
Dr. Ing. Mario D'Agostino

COMUNE DI BRINDISI		DATA: 23 MAG. 1970
DESIGNAZIONE DELL'OPERA: progetto di costruzione per un mercato di quartiere e delegazione comunale al Quartiere C. E. P. - Rione Paradiso - Brindisi		AGGIORNAMENTO:
OGGETTO DEL DISEGNO: PIANTA DELLA DISTRIBUZIONE D'USO DEGLI AMBIENTI		NUM. DEL DISEGNO:
PIANO PRIMO	SCALA 1:100	RIFERIMENTO:
IL PROGETTISTA: Dott. Arch. GIAN LUIGI CONSALES		
STUDIO: DOTT. ING. USO LONGOCE DOTT. ARCH. GIAN LUIGI CONSALES		

A. Gian Luigi Consales