




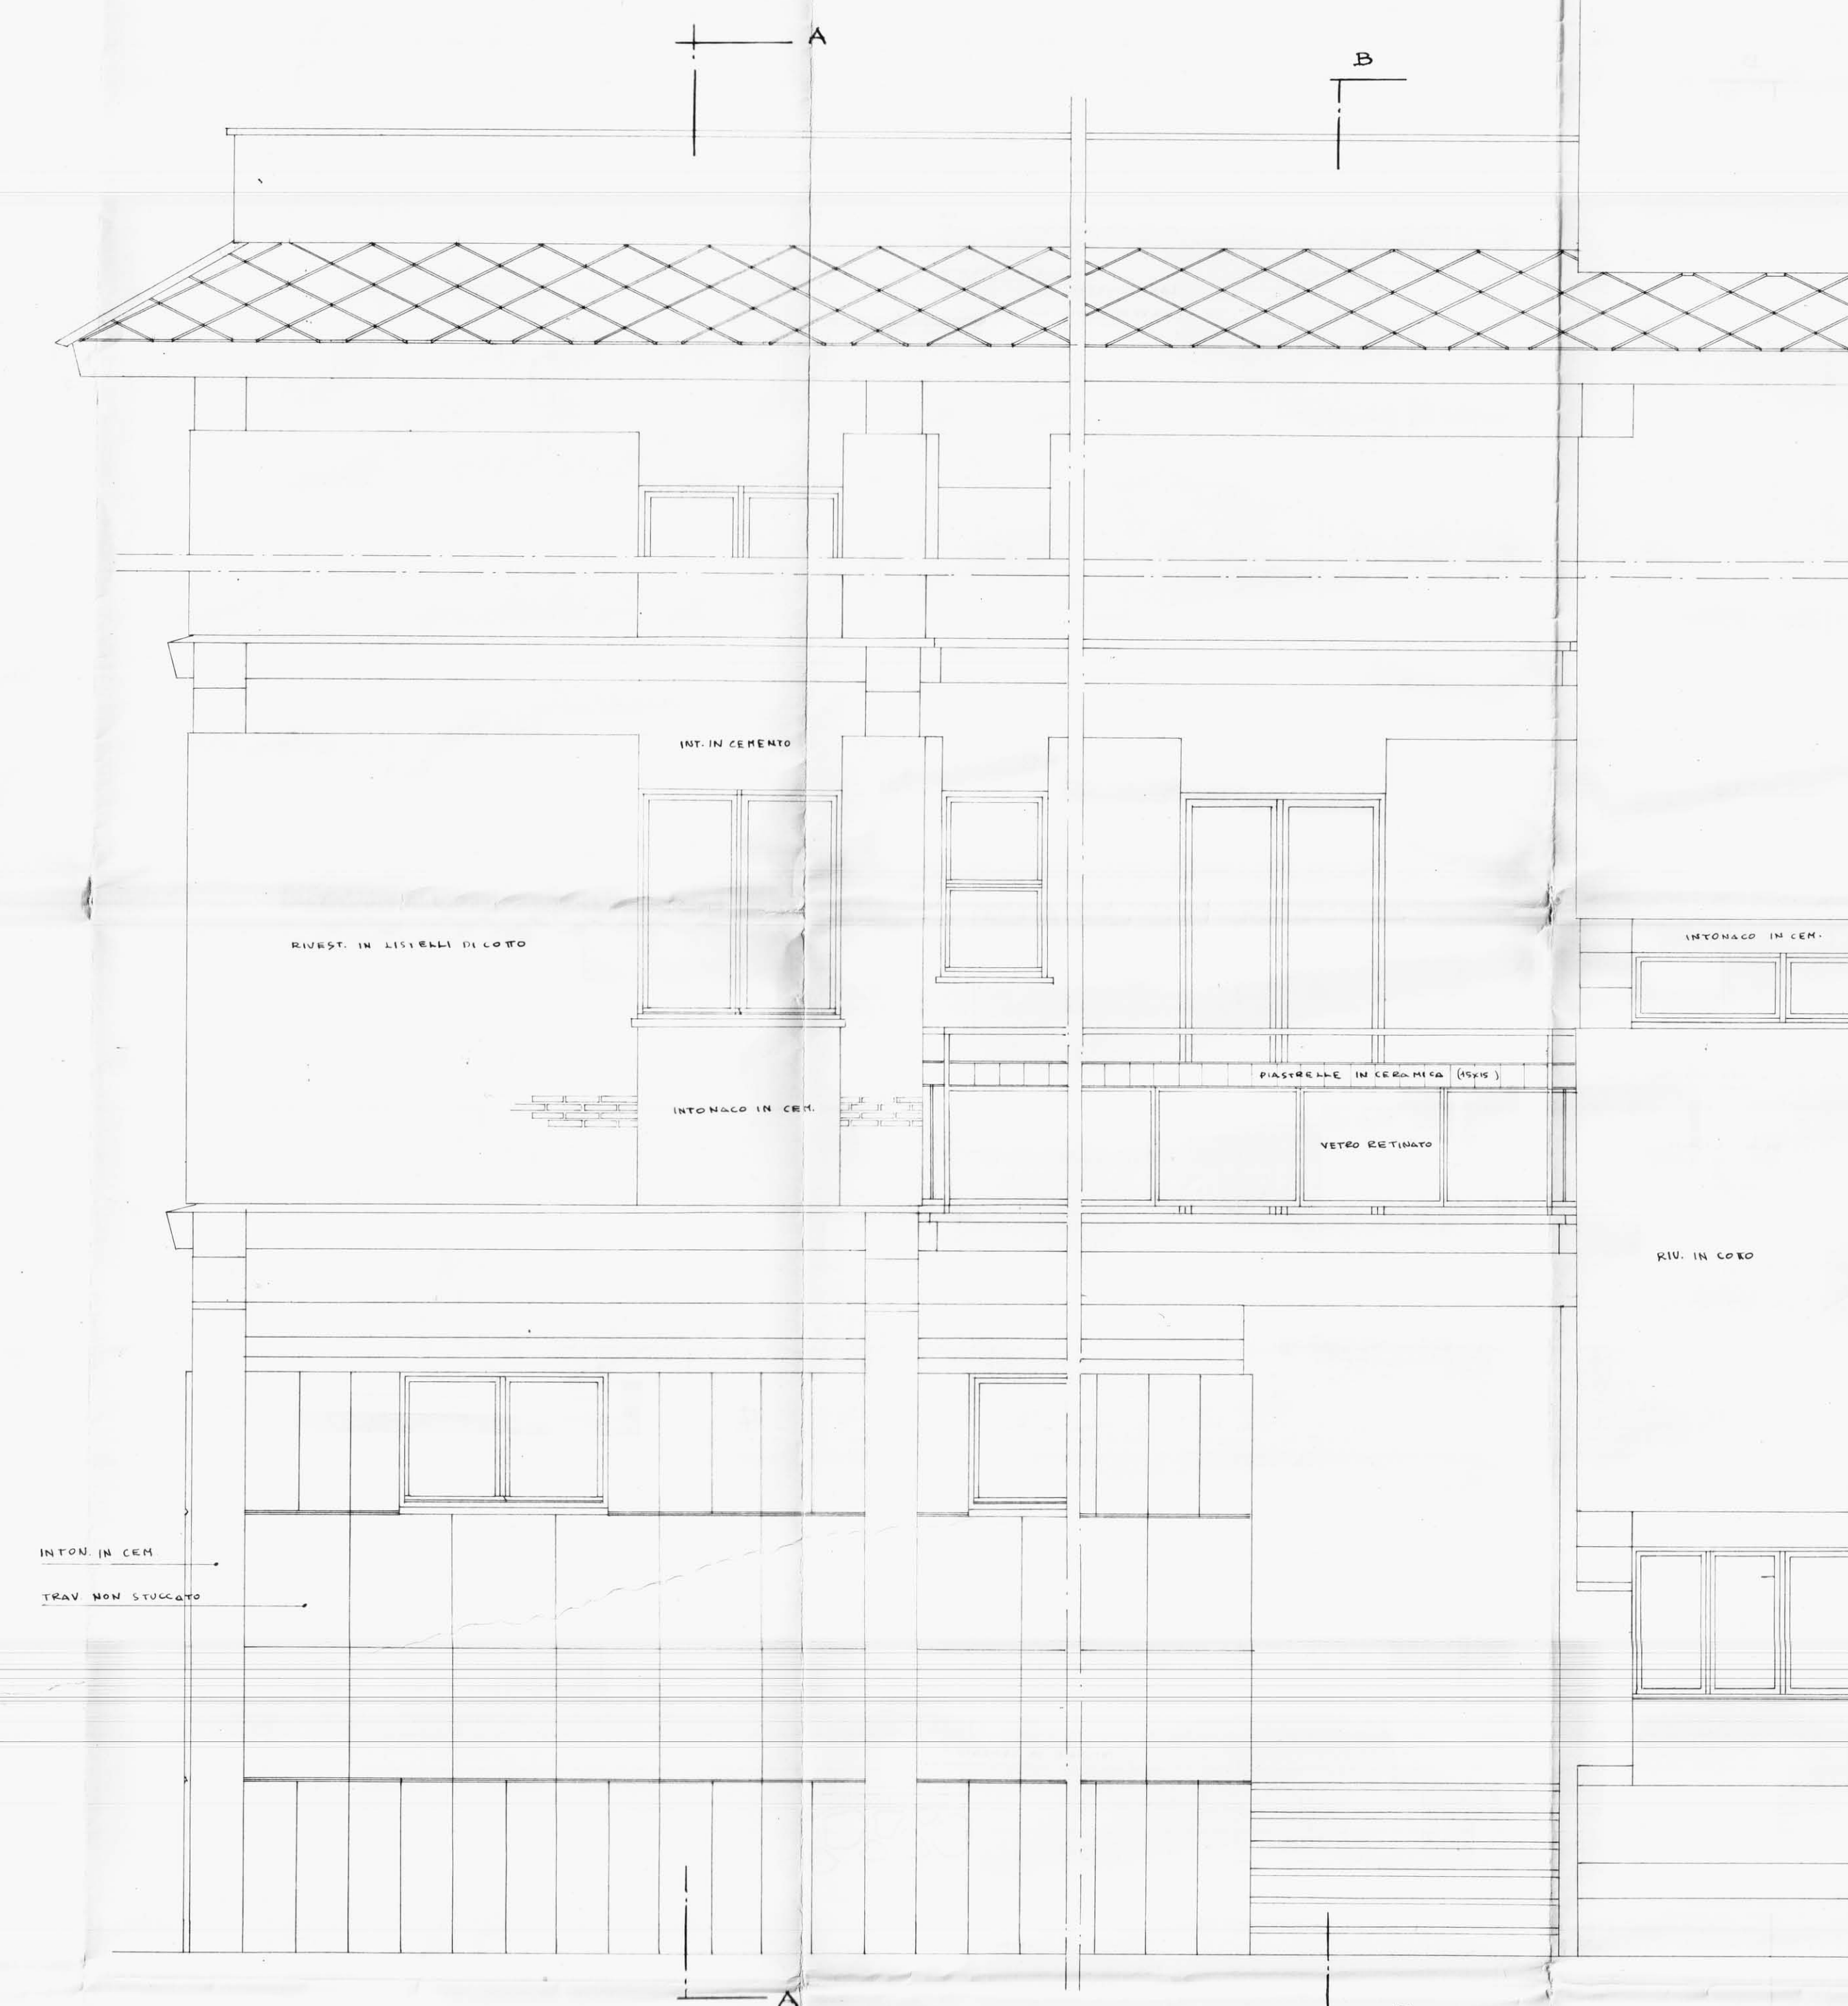

PROSPETTO

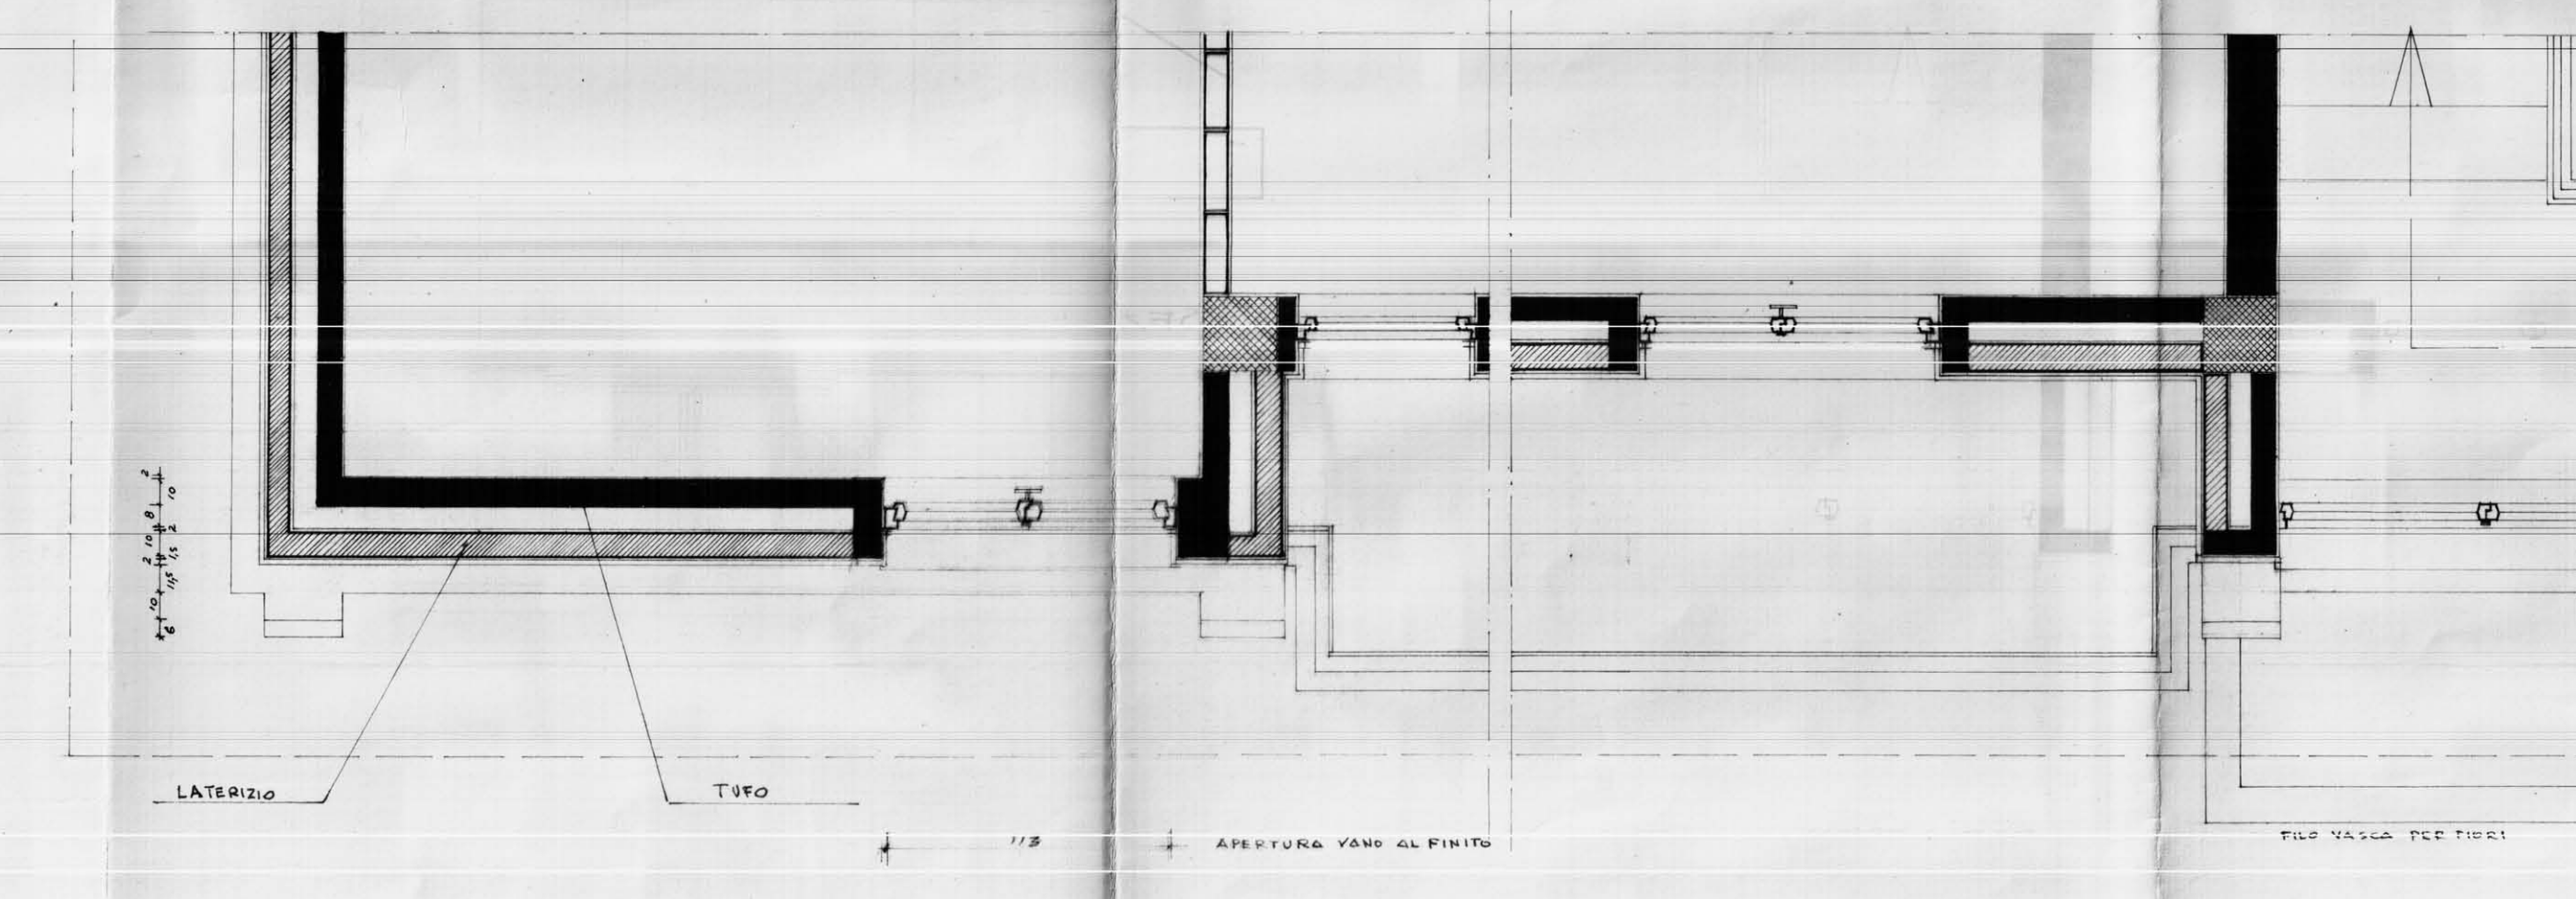

PIANTA

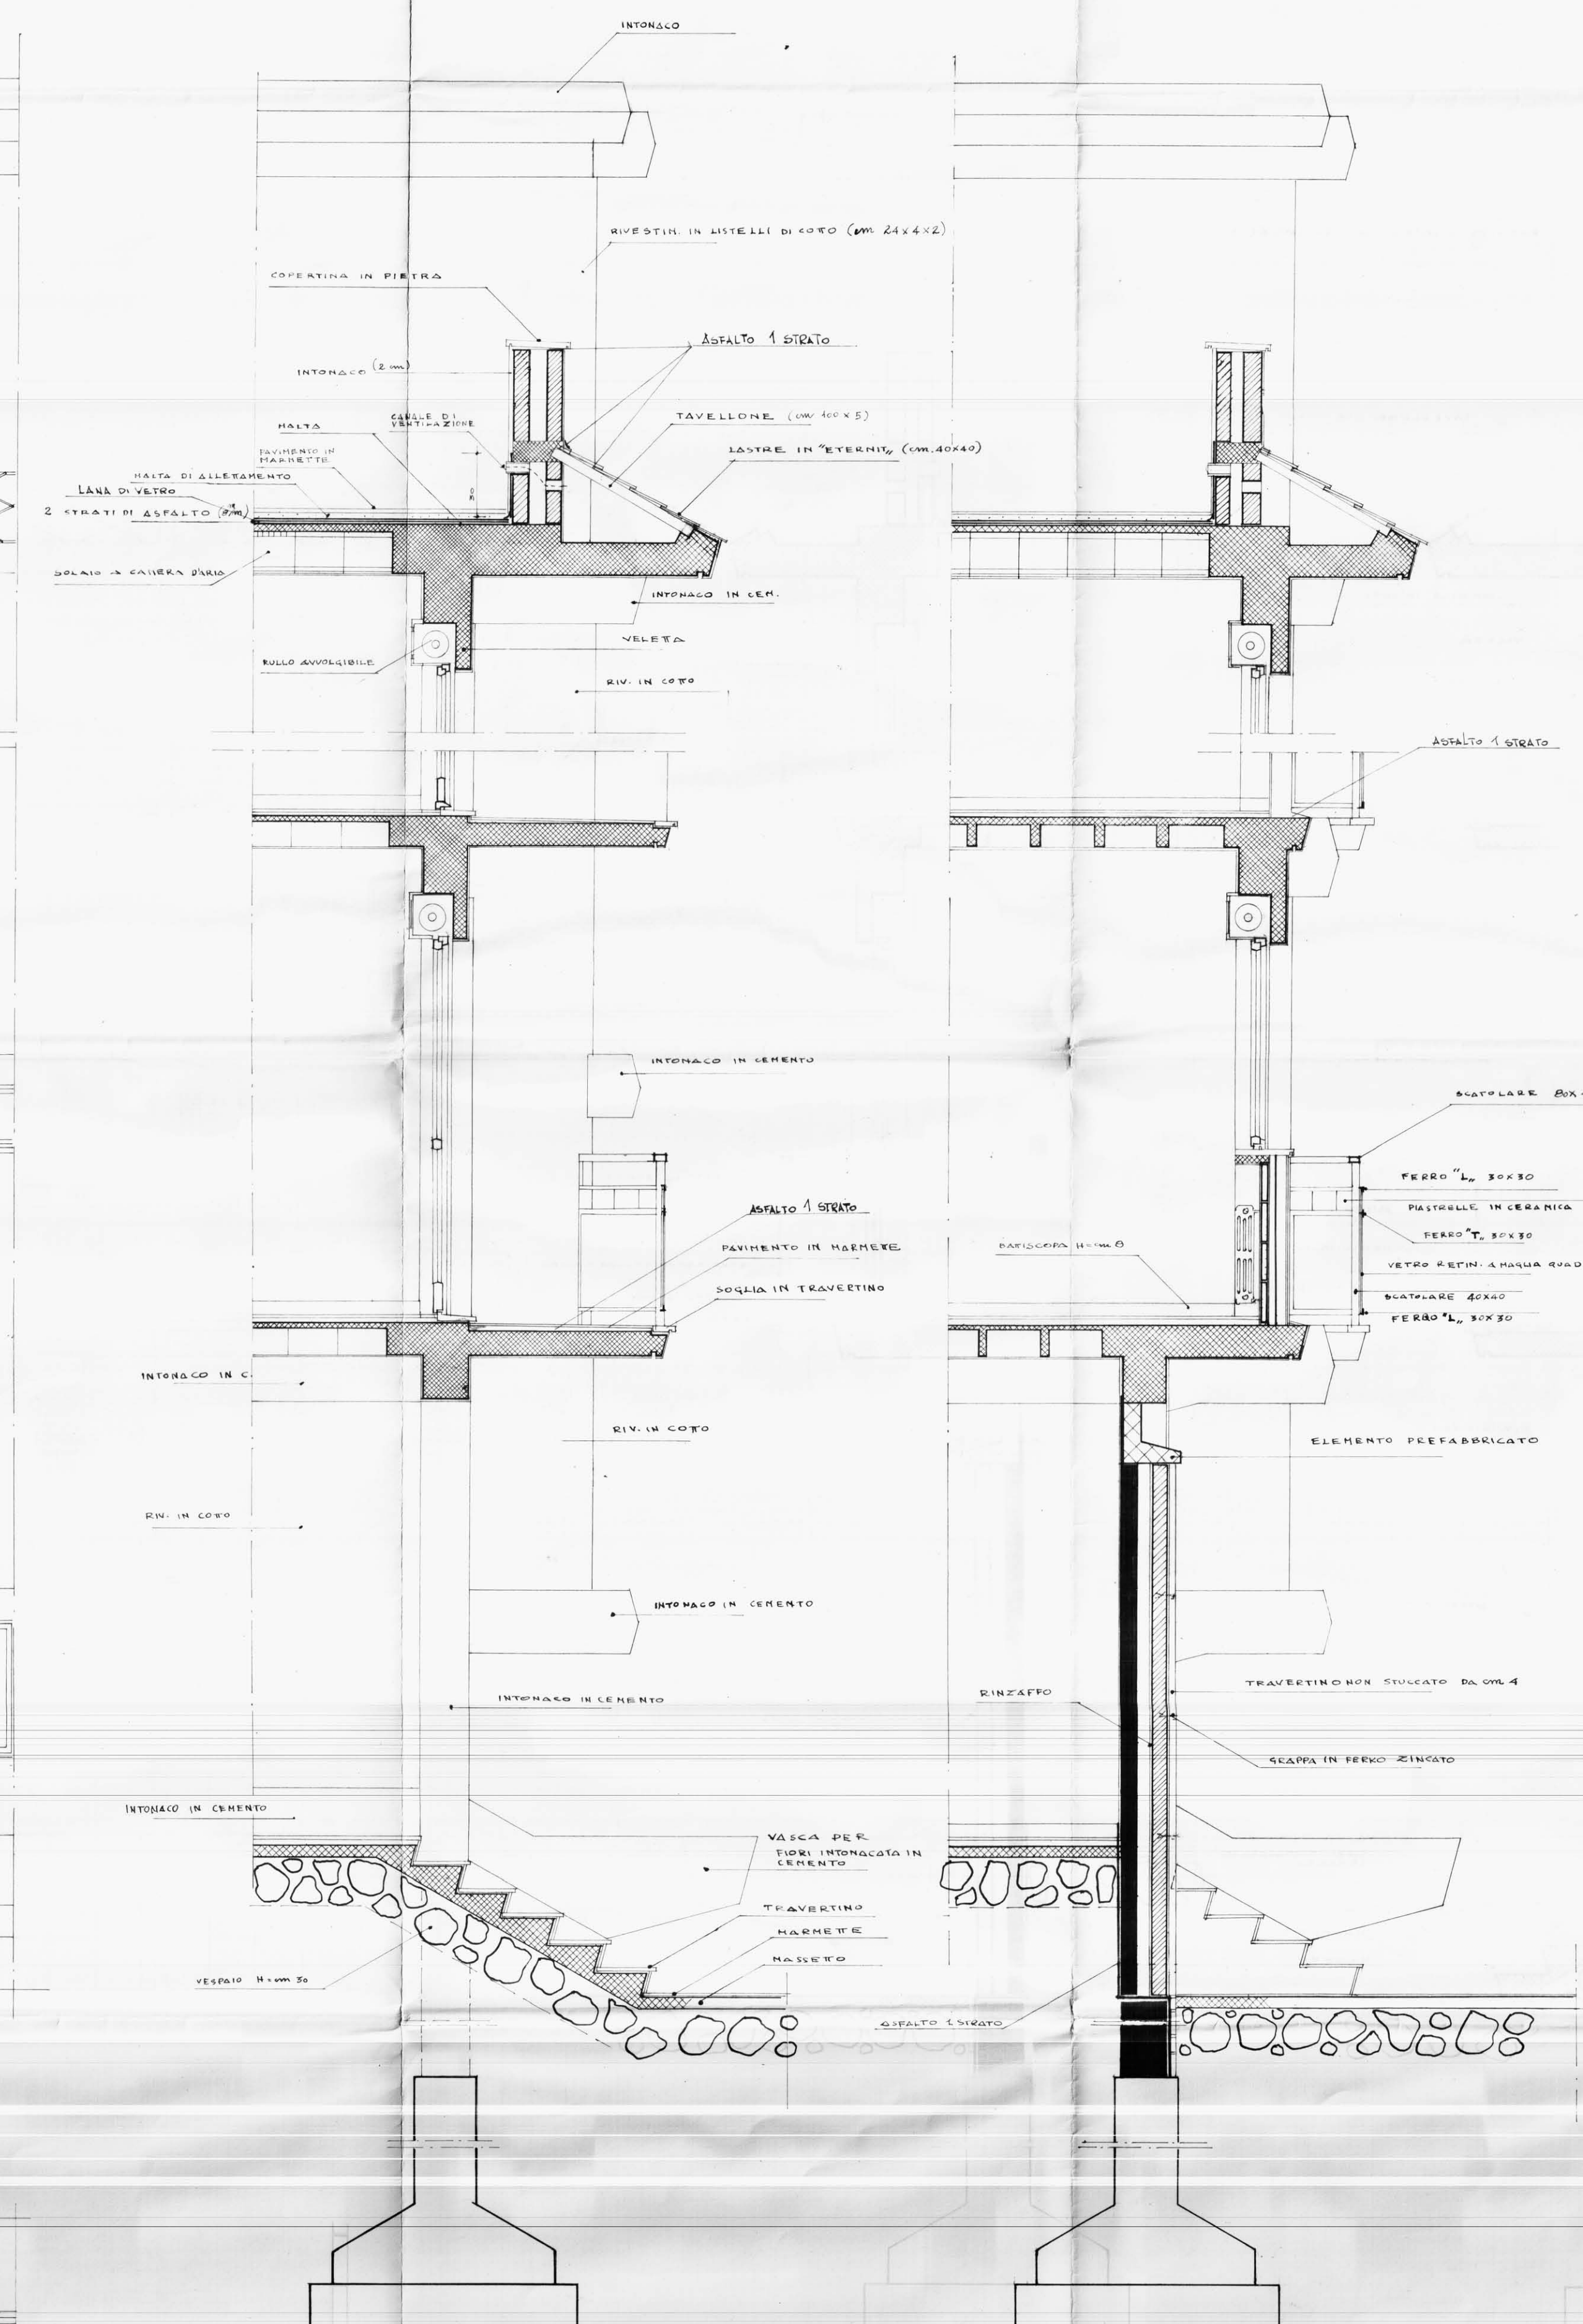

SEZIONE B-B

SEZIONE A-A

Gestione Case Lavoratori	INTERVIA 17.82	Scrittura Approvata
1956 1/2/53 N° 50		I.A.C.R.
RIONE COMITATO BRINDISI		15
EDILIZIA SOVVENZIONATA		
AREA A		
PARTICOLARE TACCUITA	Raff. 1:20	
ING. L. POTTI	EDILIZIA	PROG.
ING. DIPIRELLI SCARICIA	STRUTTURE	NOTE
ING. G.C. CAJANDIA	STRUTTURE	
ING. A. MALBARI	PROGRAMMATIONE	
DIREZIONE LAVORI		CONTROLLI