

LOTTO L

PAL. BB

con soluzione di testata

15/6/68


IMPRESA CORRADO BRINDISI, CORSO ROMA 101.

QUARTIERE S. ELIA, BRINDISI
PALAZZINA TIPO "B", IN LINEA

FONDAZIONE

SCALA 1:50

Brindisi, Maggio 1968

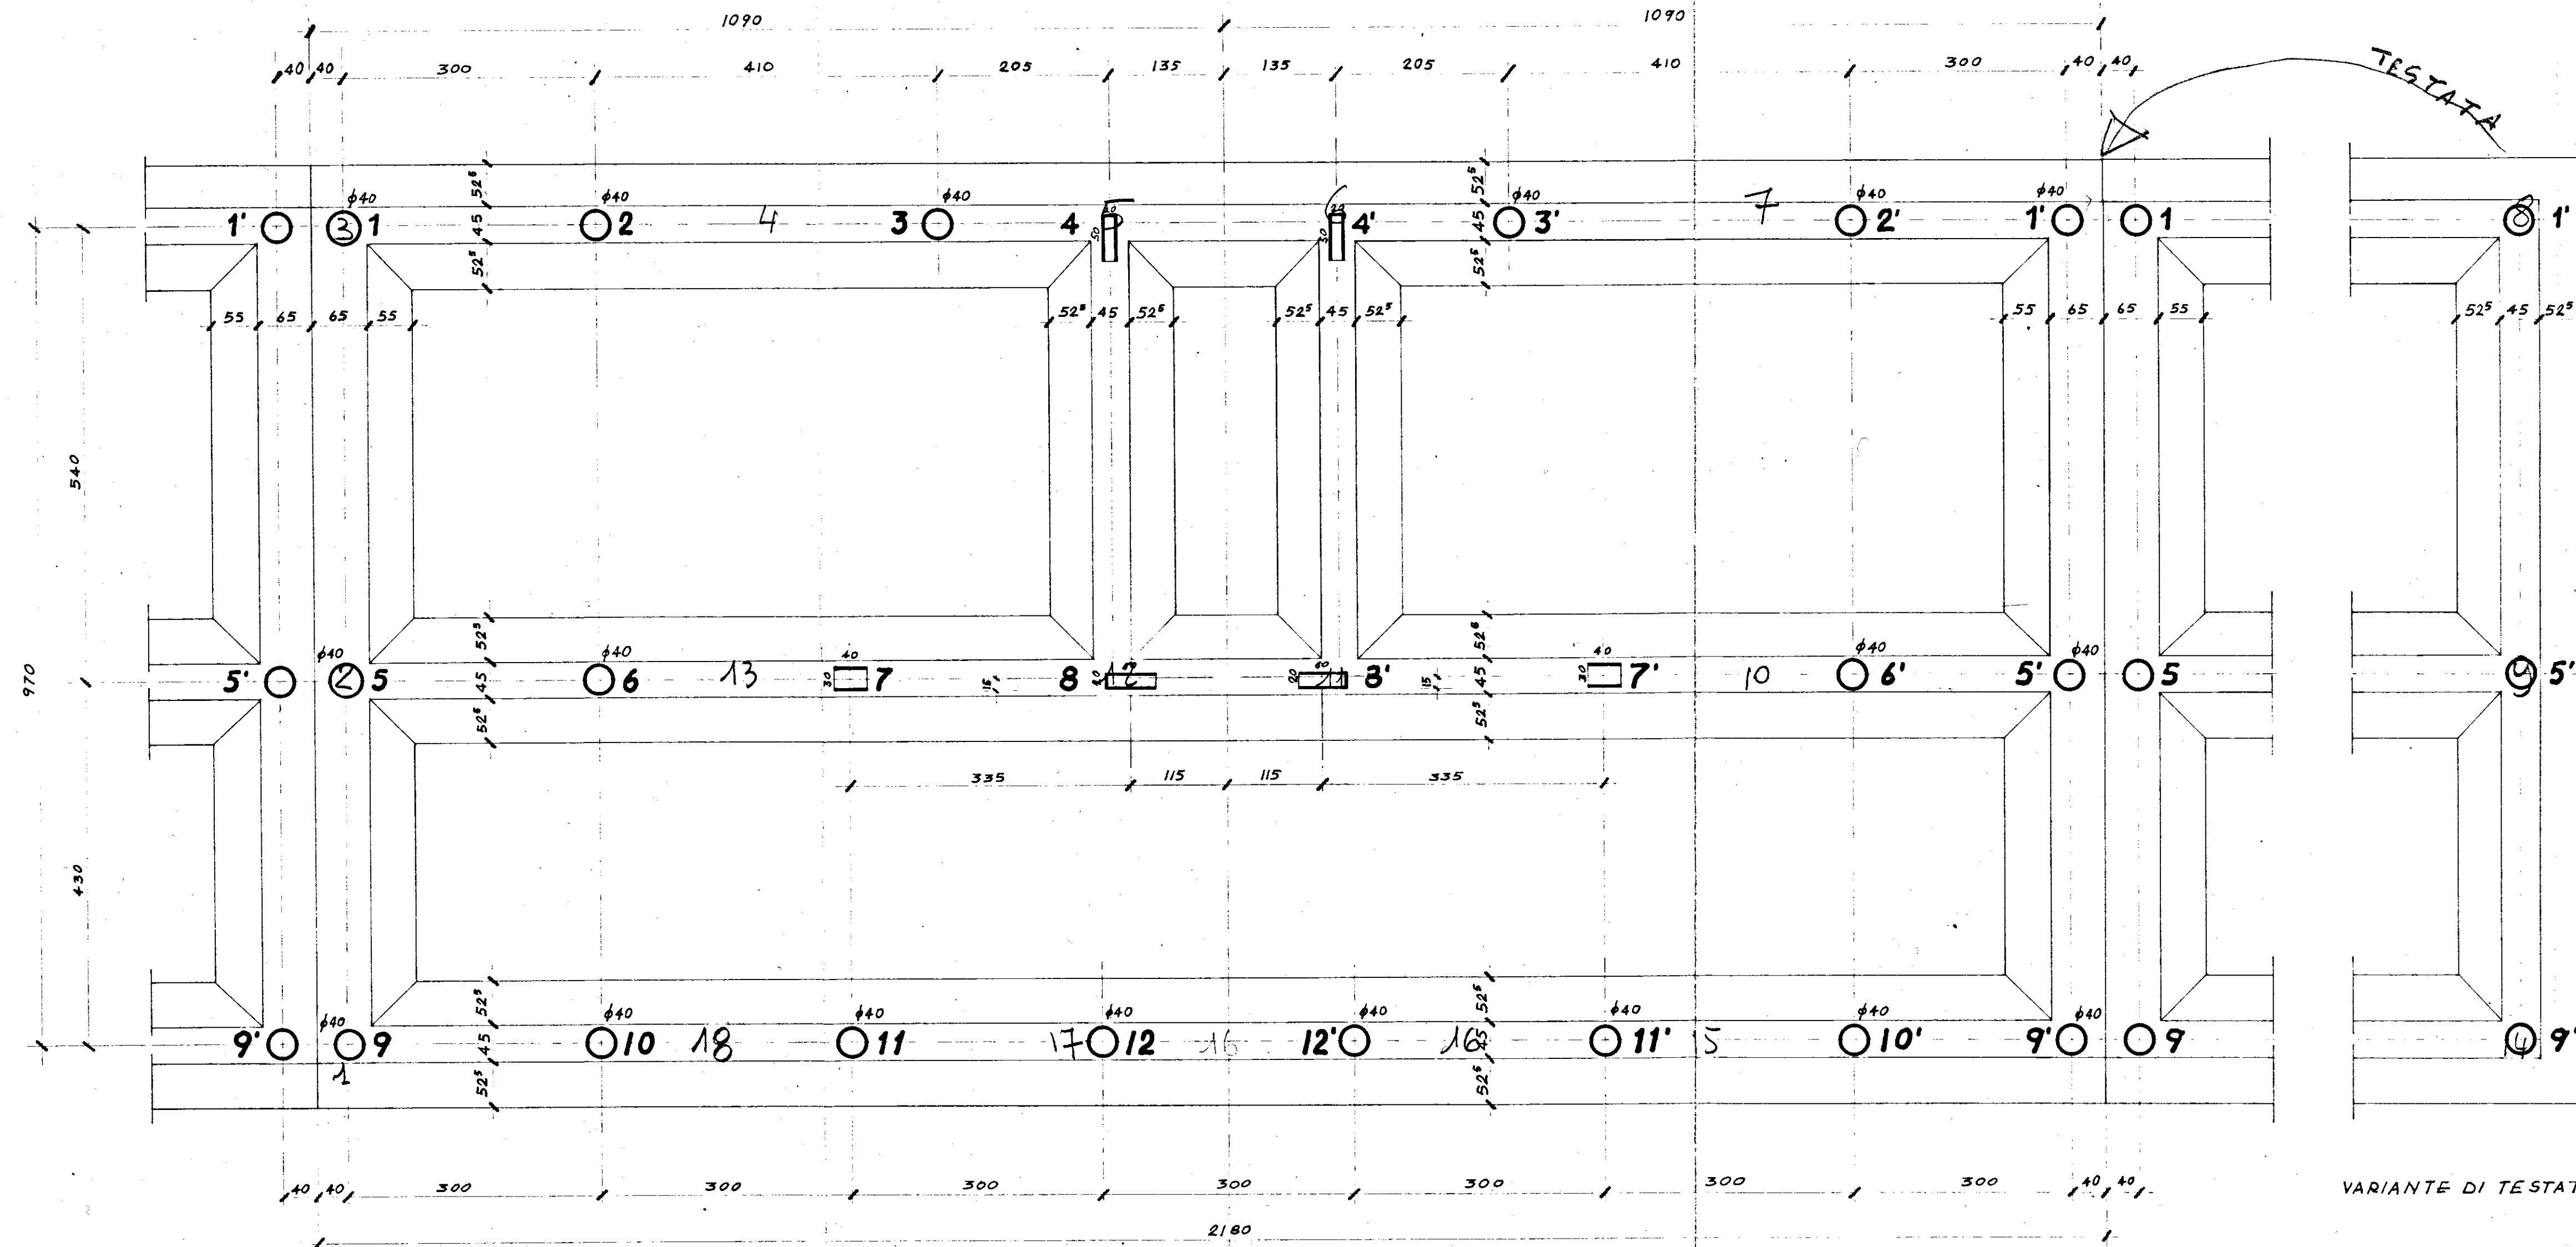

VARIANTE DI TESTATA