



ISTITUTO AUTONOMO CASE POPOLARI PER LA PROVINCIA DI BRINDISI


TIPO DI INFISSI

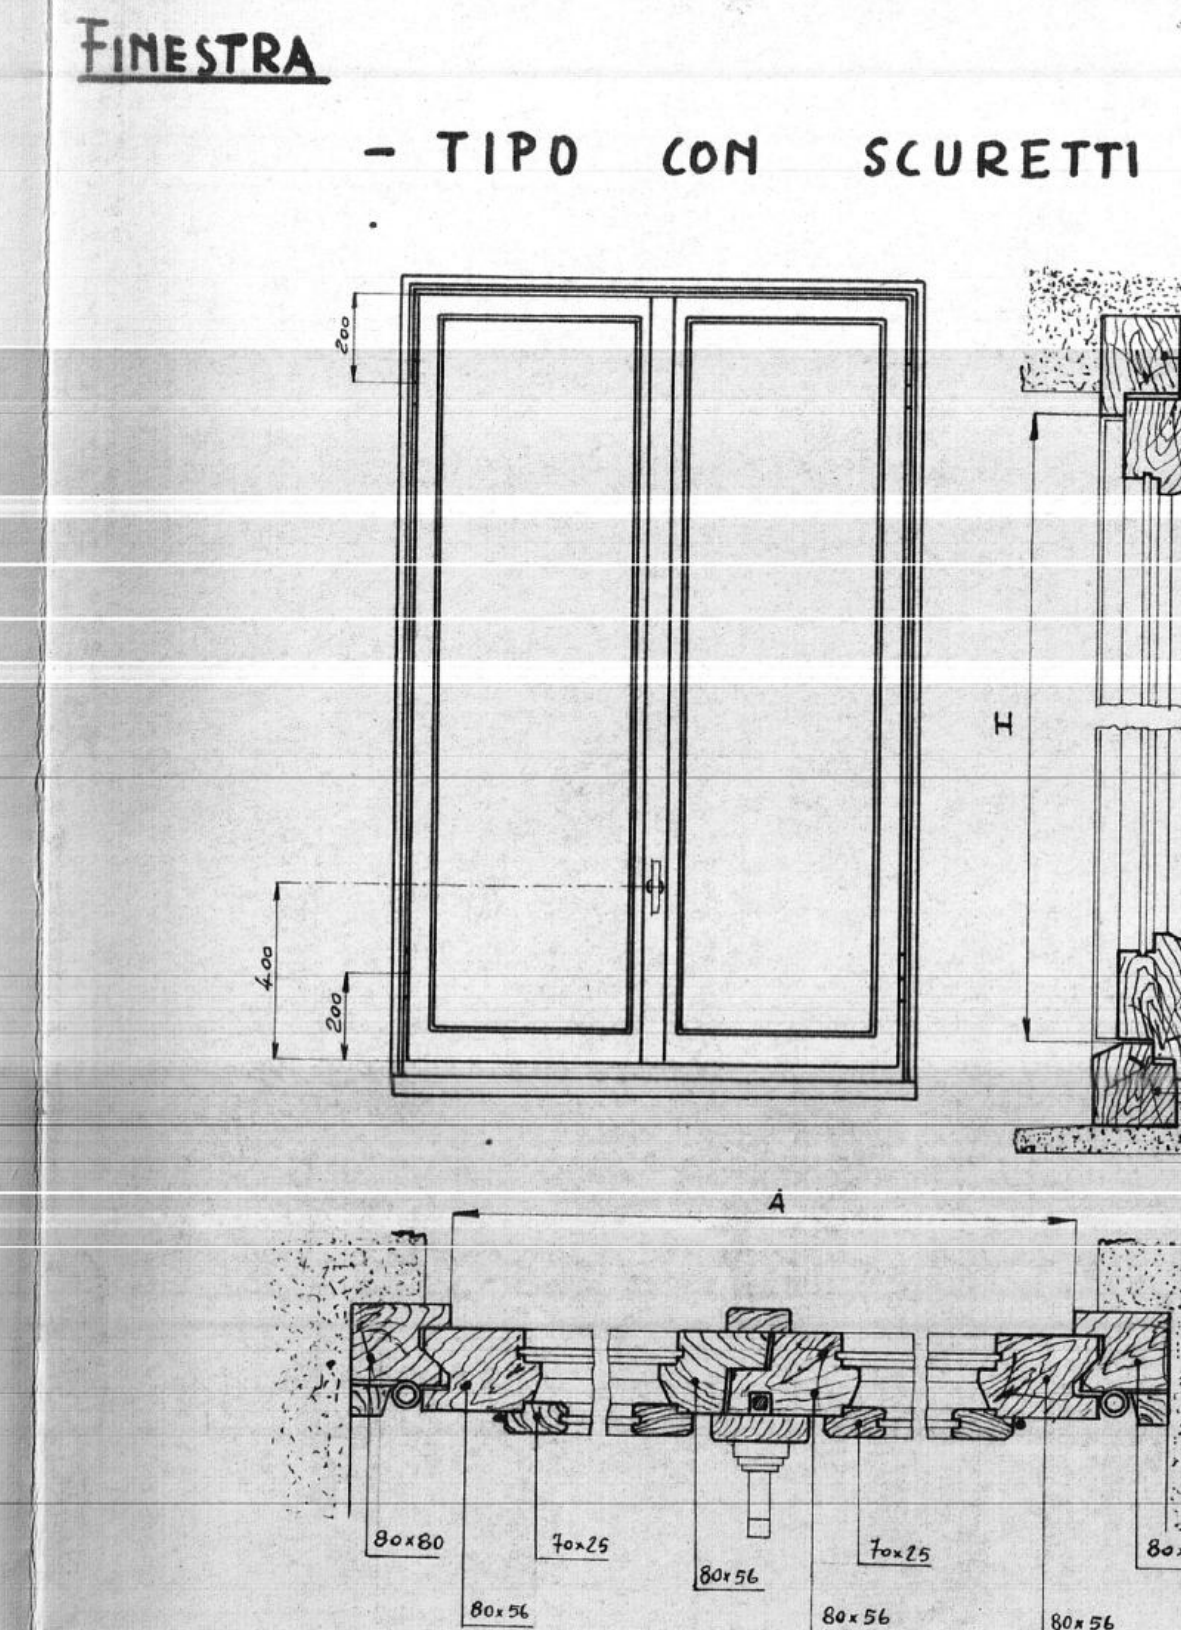


INDICAZIONE	H	A
Finestra a due battenti		
Finestra ad un battente		

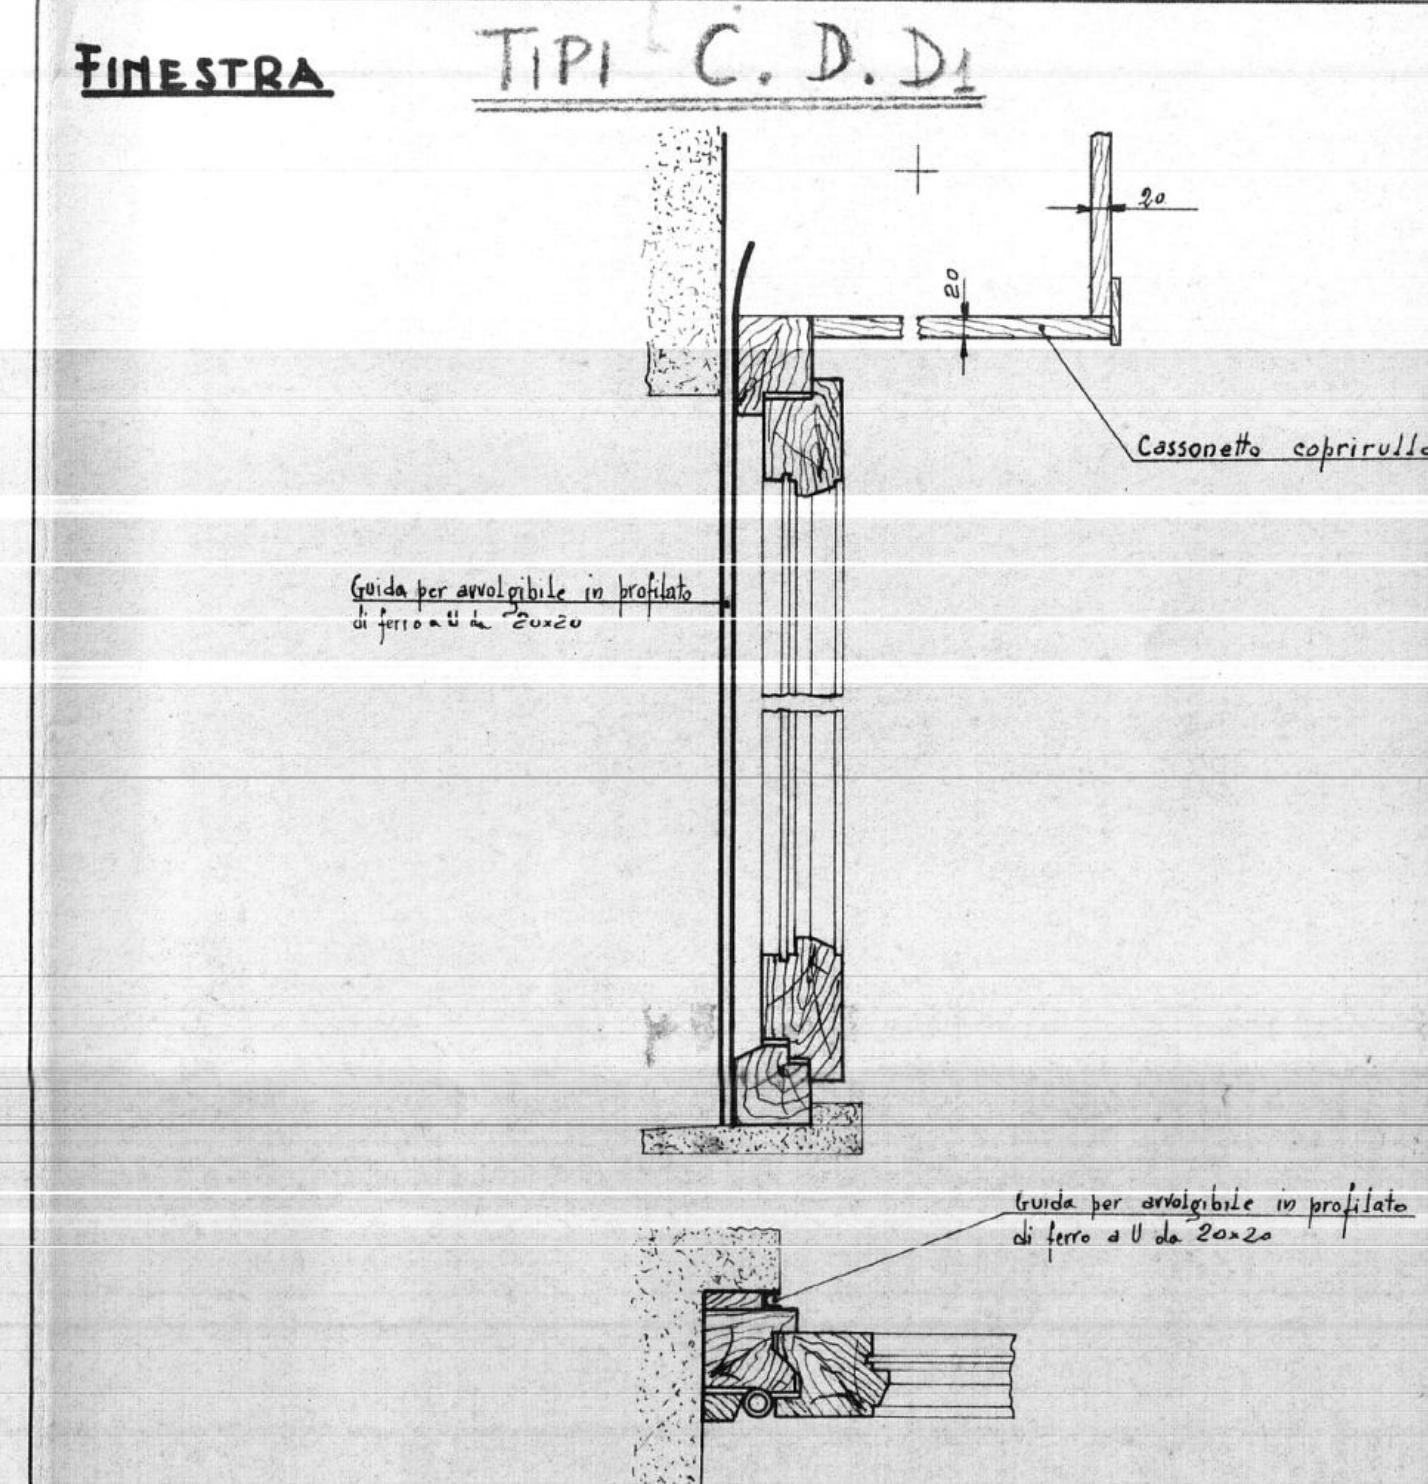


- TIPO SENZA SCURETTI CON PERSIANE
AVVOLGIBILI -

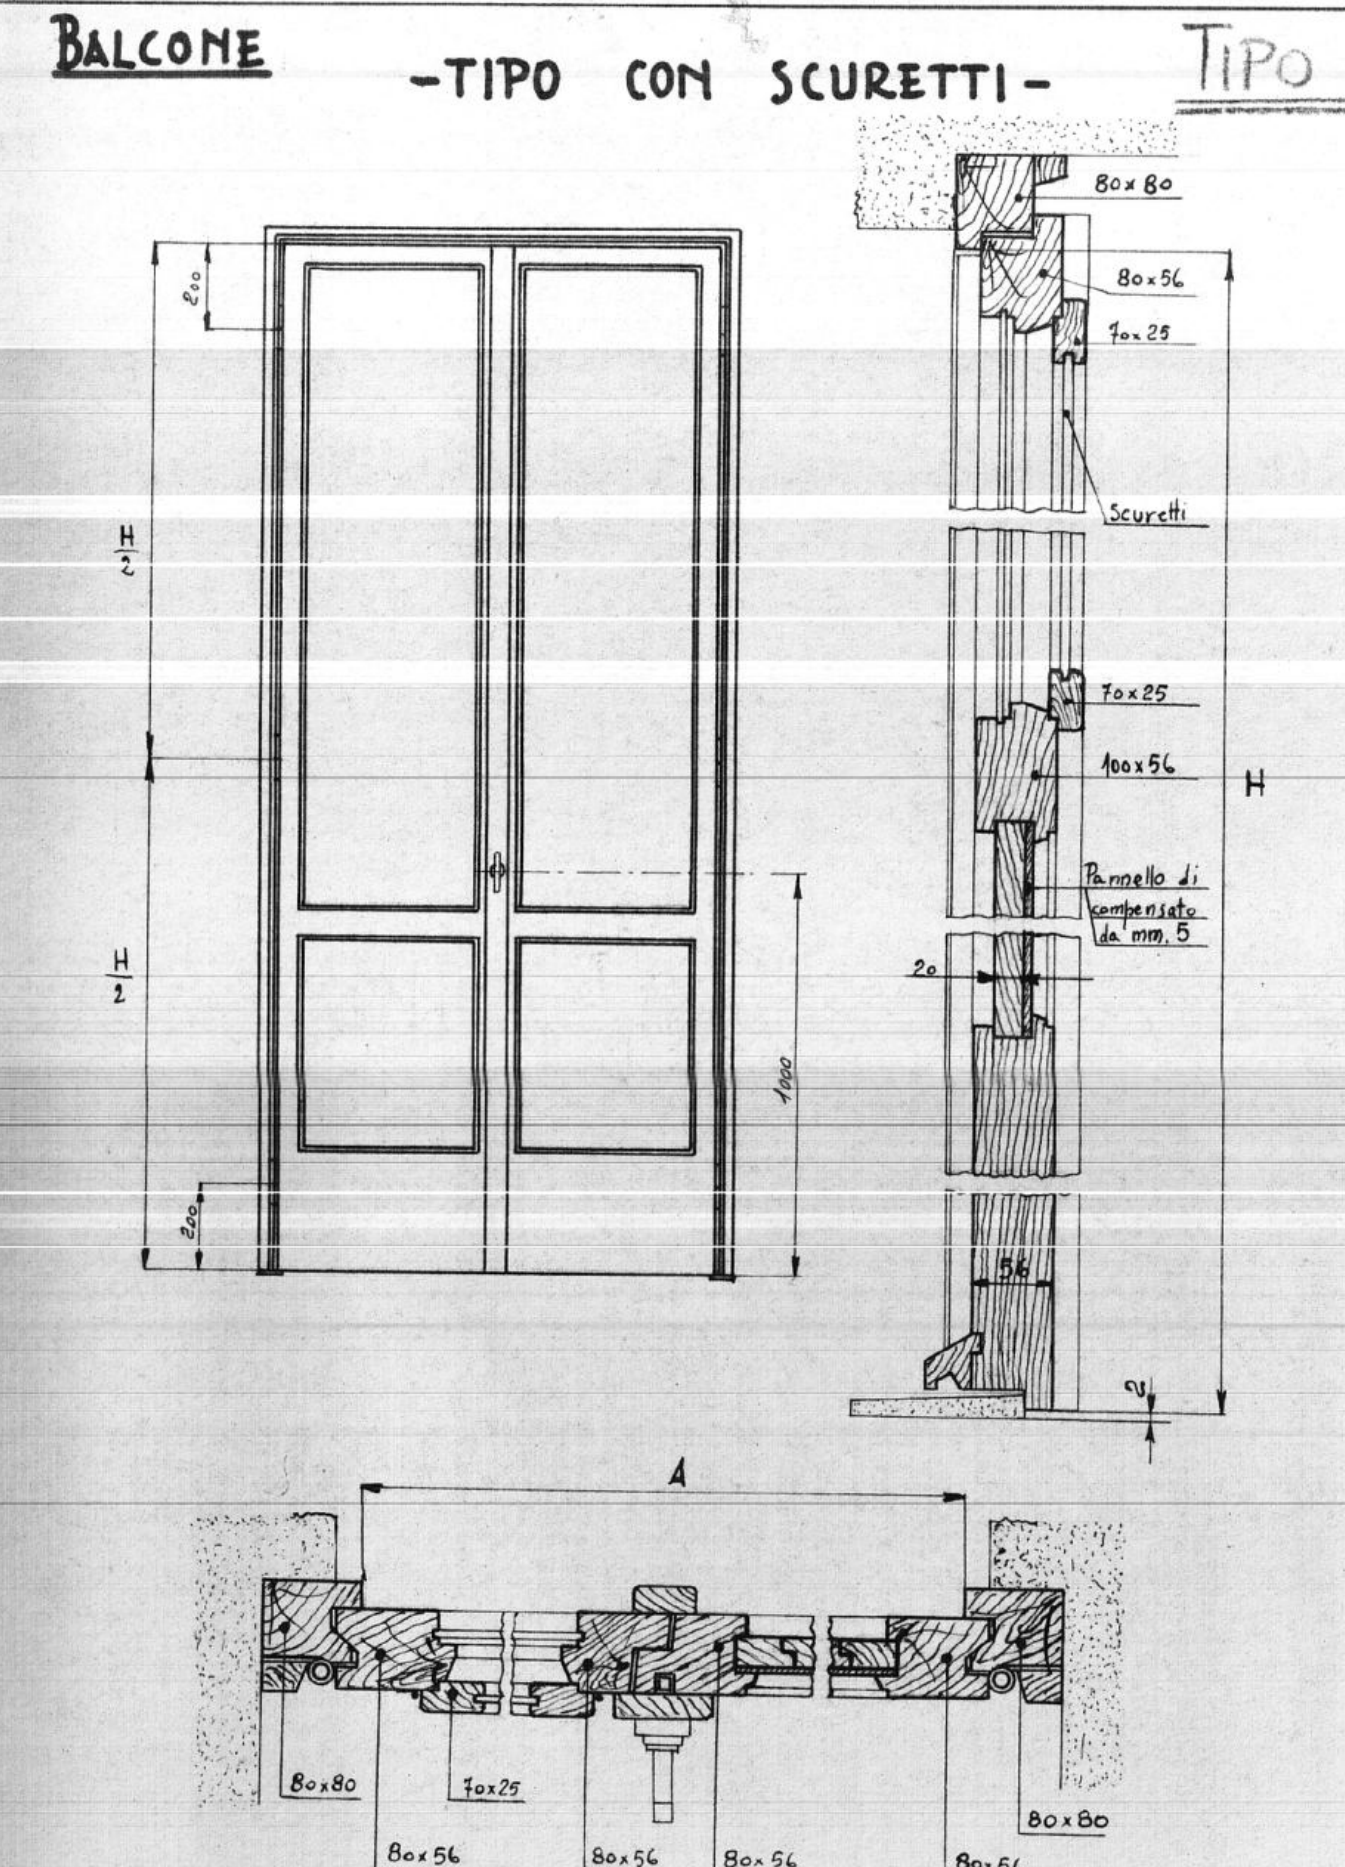


INDICAZIONE	H	A
Balcone a due battenti		
Balcone ad un battente	2,10	0,60

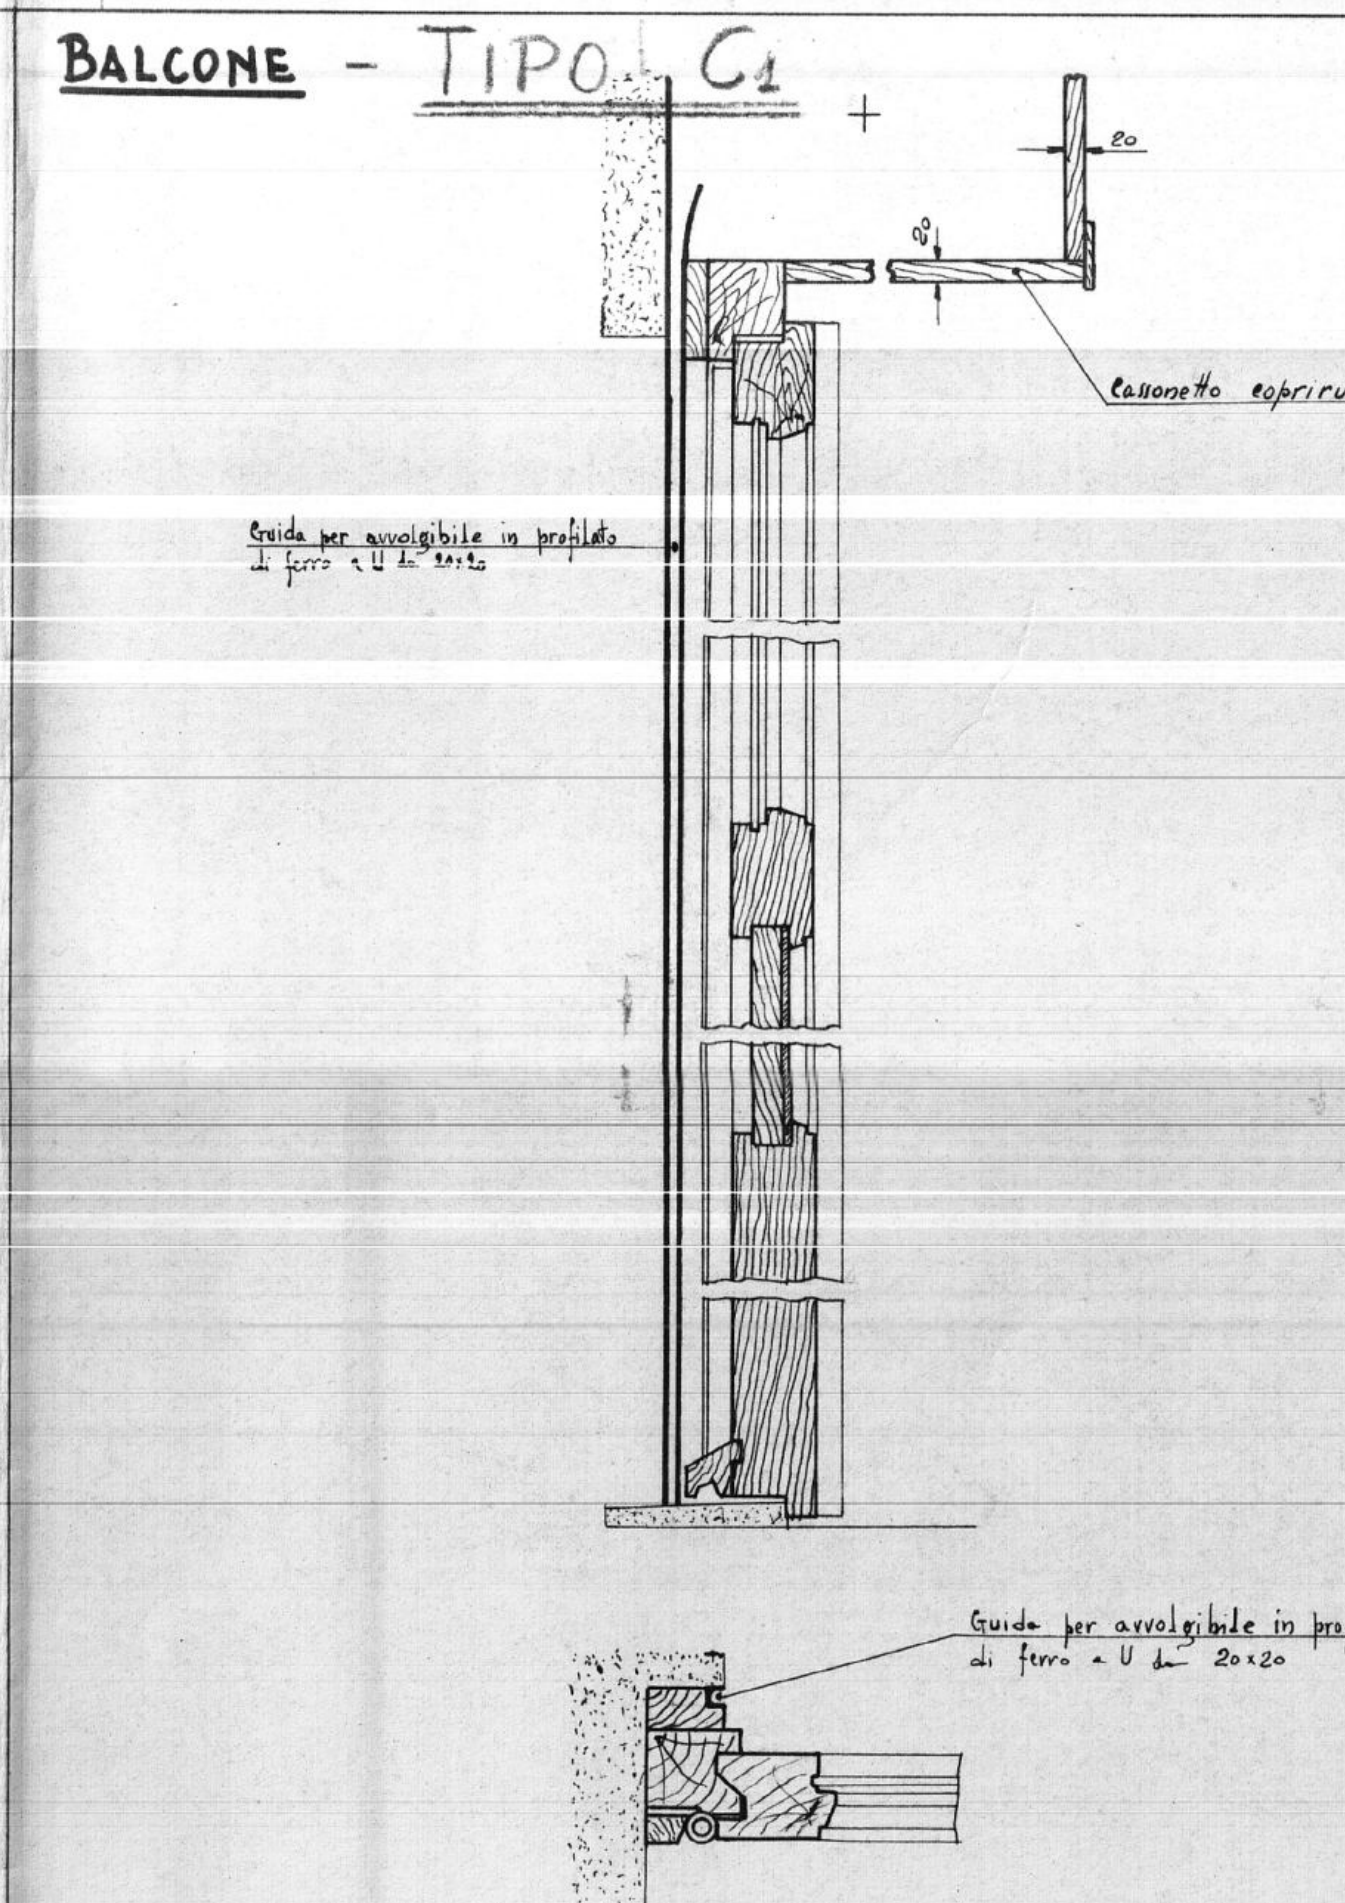

- TIPO SENZA SCURETTI CON PERSIANE AVVOLGIBILI -

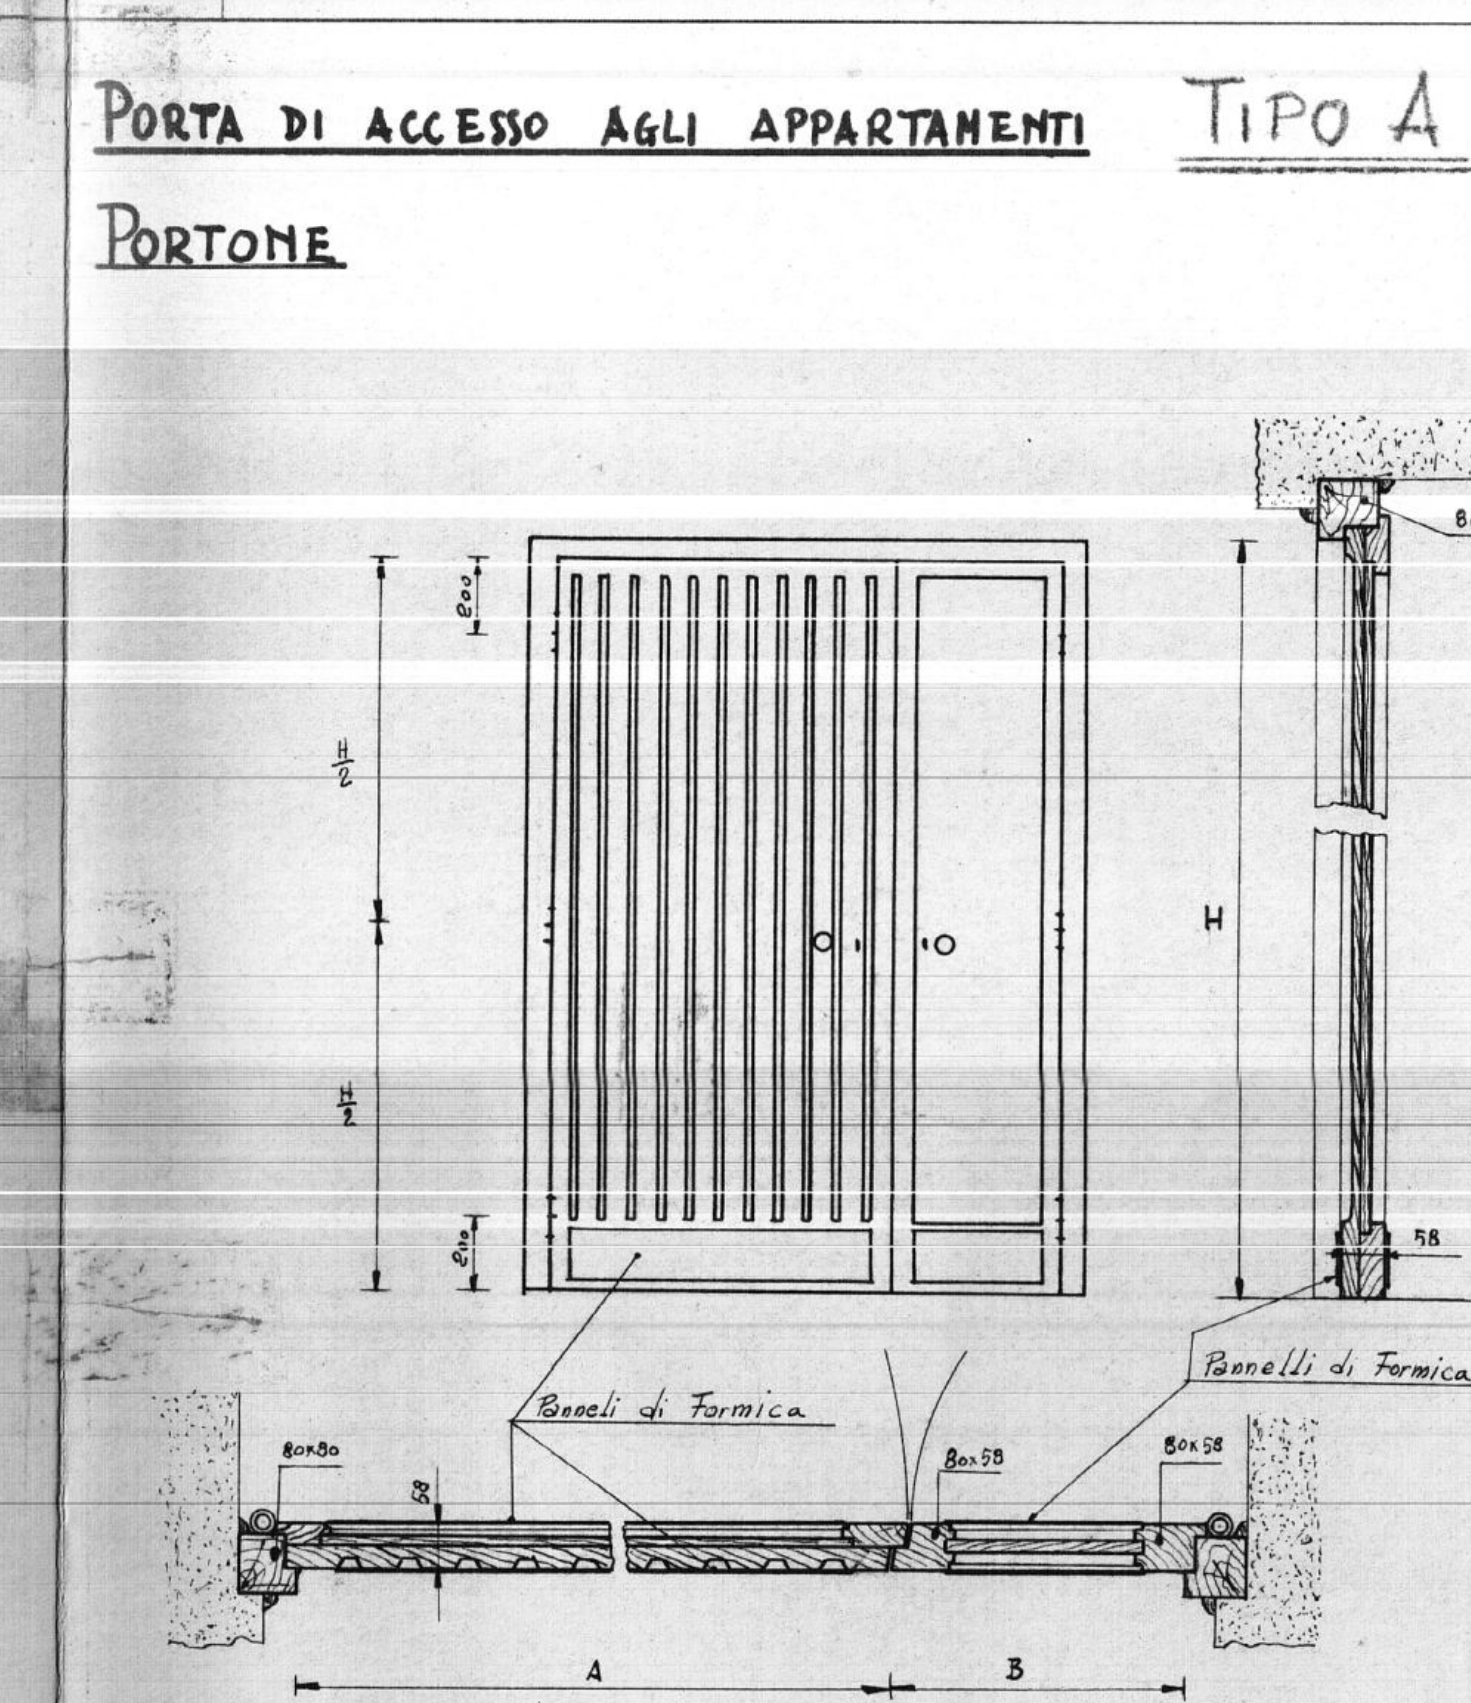


INDICAZIONE	A	H
Portone		
TIPO A	0,80	2,10
TIPO F ₁	0,70	2,10
TIPO F ₂	0,60	2,10

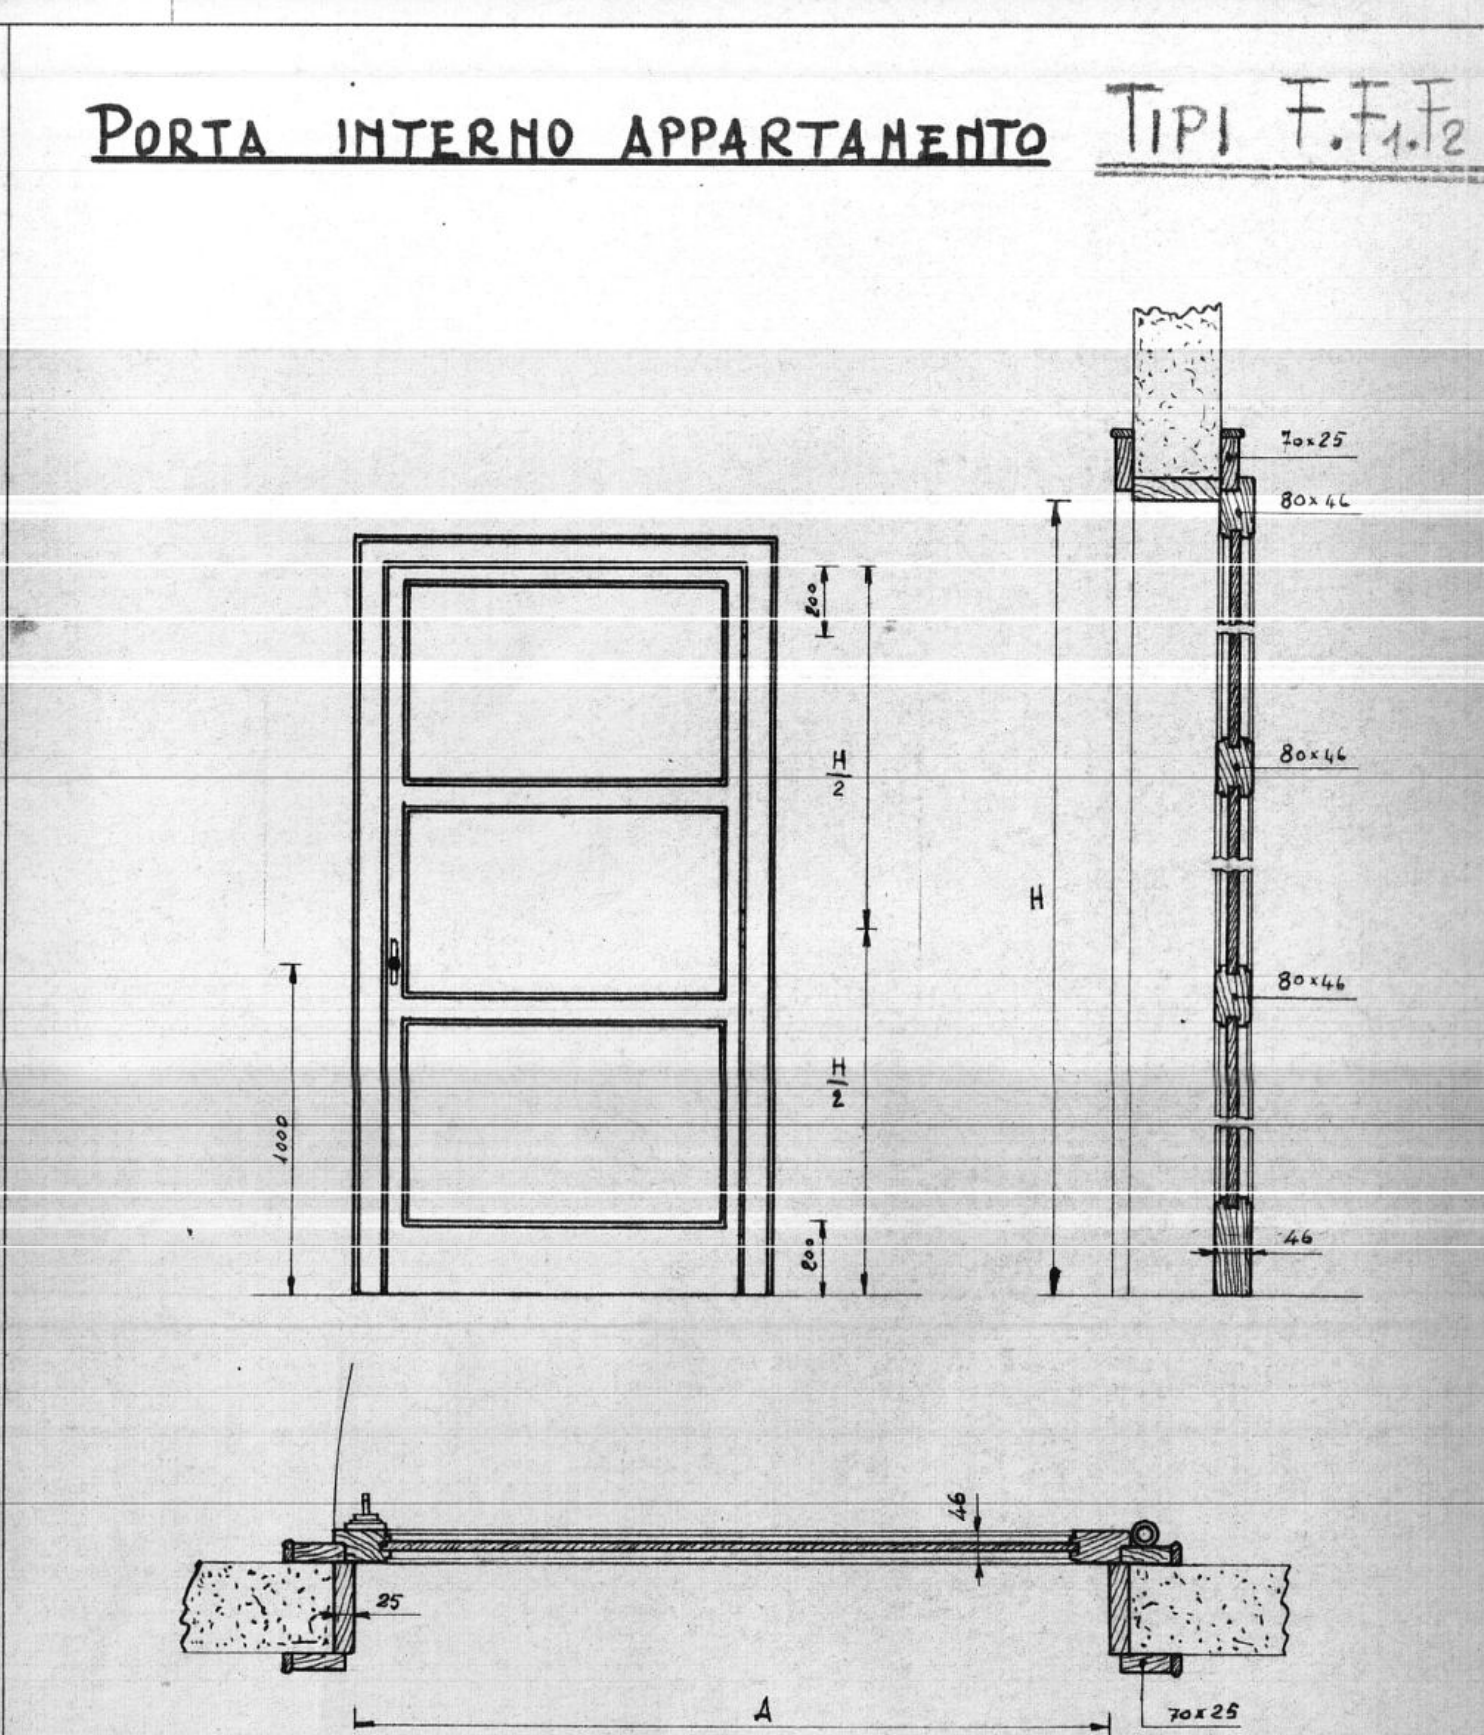

INDICAZIONE	A	H
TIPO F	0,80	2,10
TIPO F ₁	0,70	2,10
TIPO F ₂	0,60	2,10


INFISSARIO

PORTONE

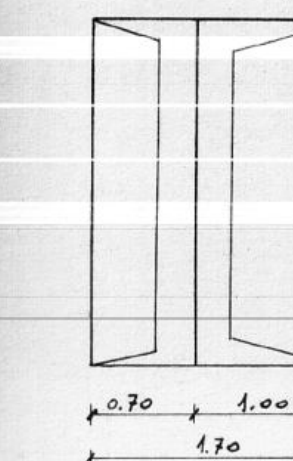


PORTONCINO

TIPO A

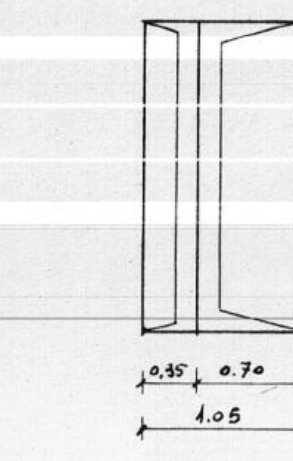


BUSSOLE

TIPO F
TIPO F₁
TIPO F₂

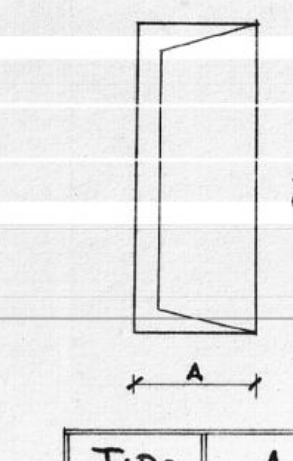


PORTINE MERCANTILI


TIPO E

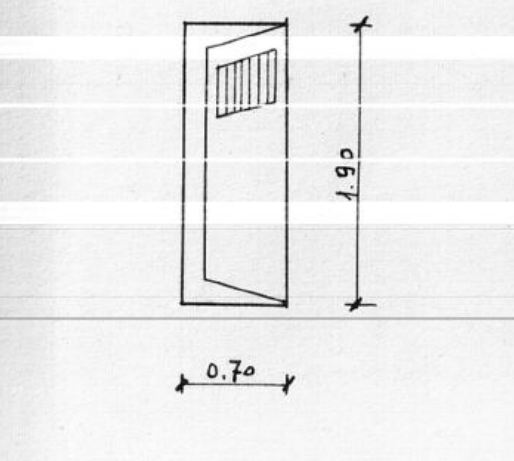

Balconi con scuretti
TIPO B

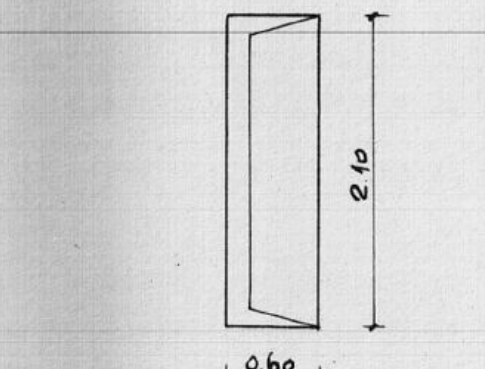

Finestre e balconi con avvolgibili
TIPO C₁

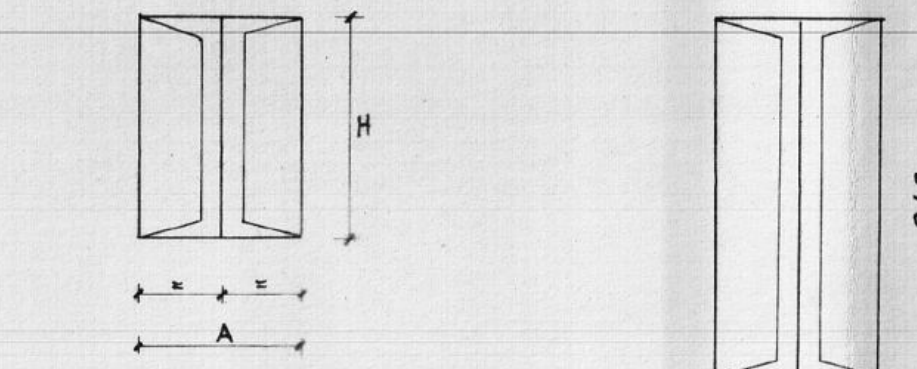

TIPO	A	H
C	1,10	1,50
D	0,65	1,50
D ₁	0,50	0,90