
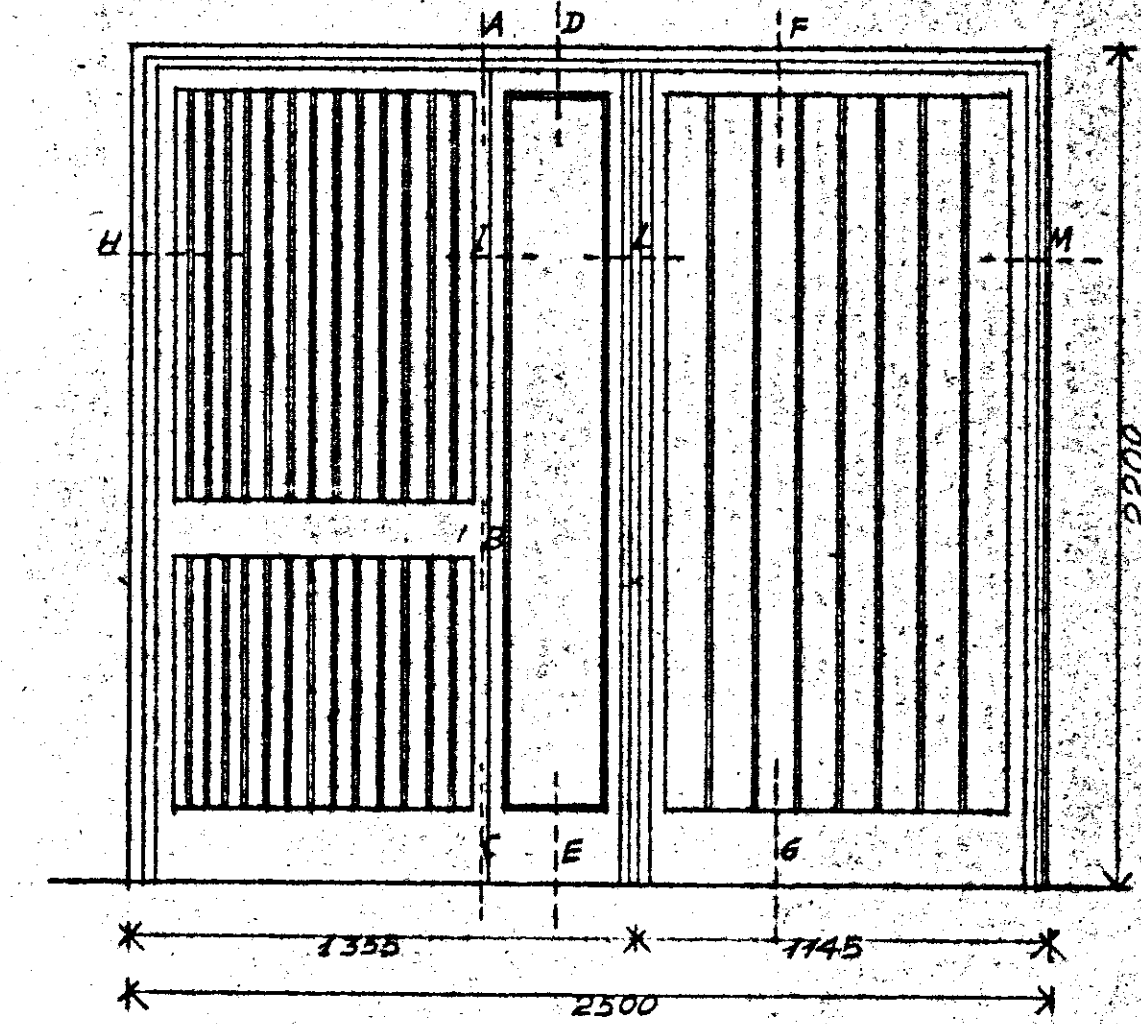


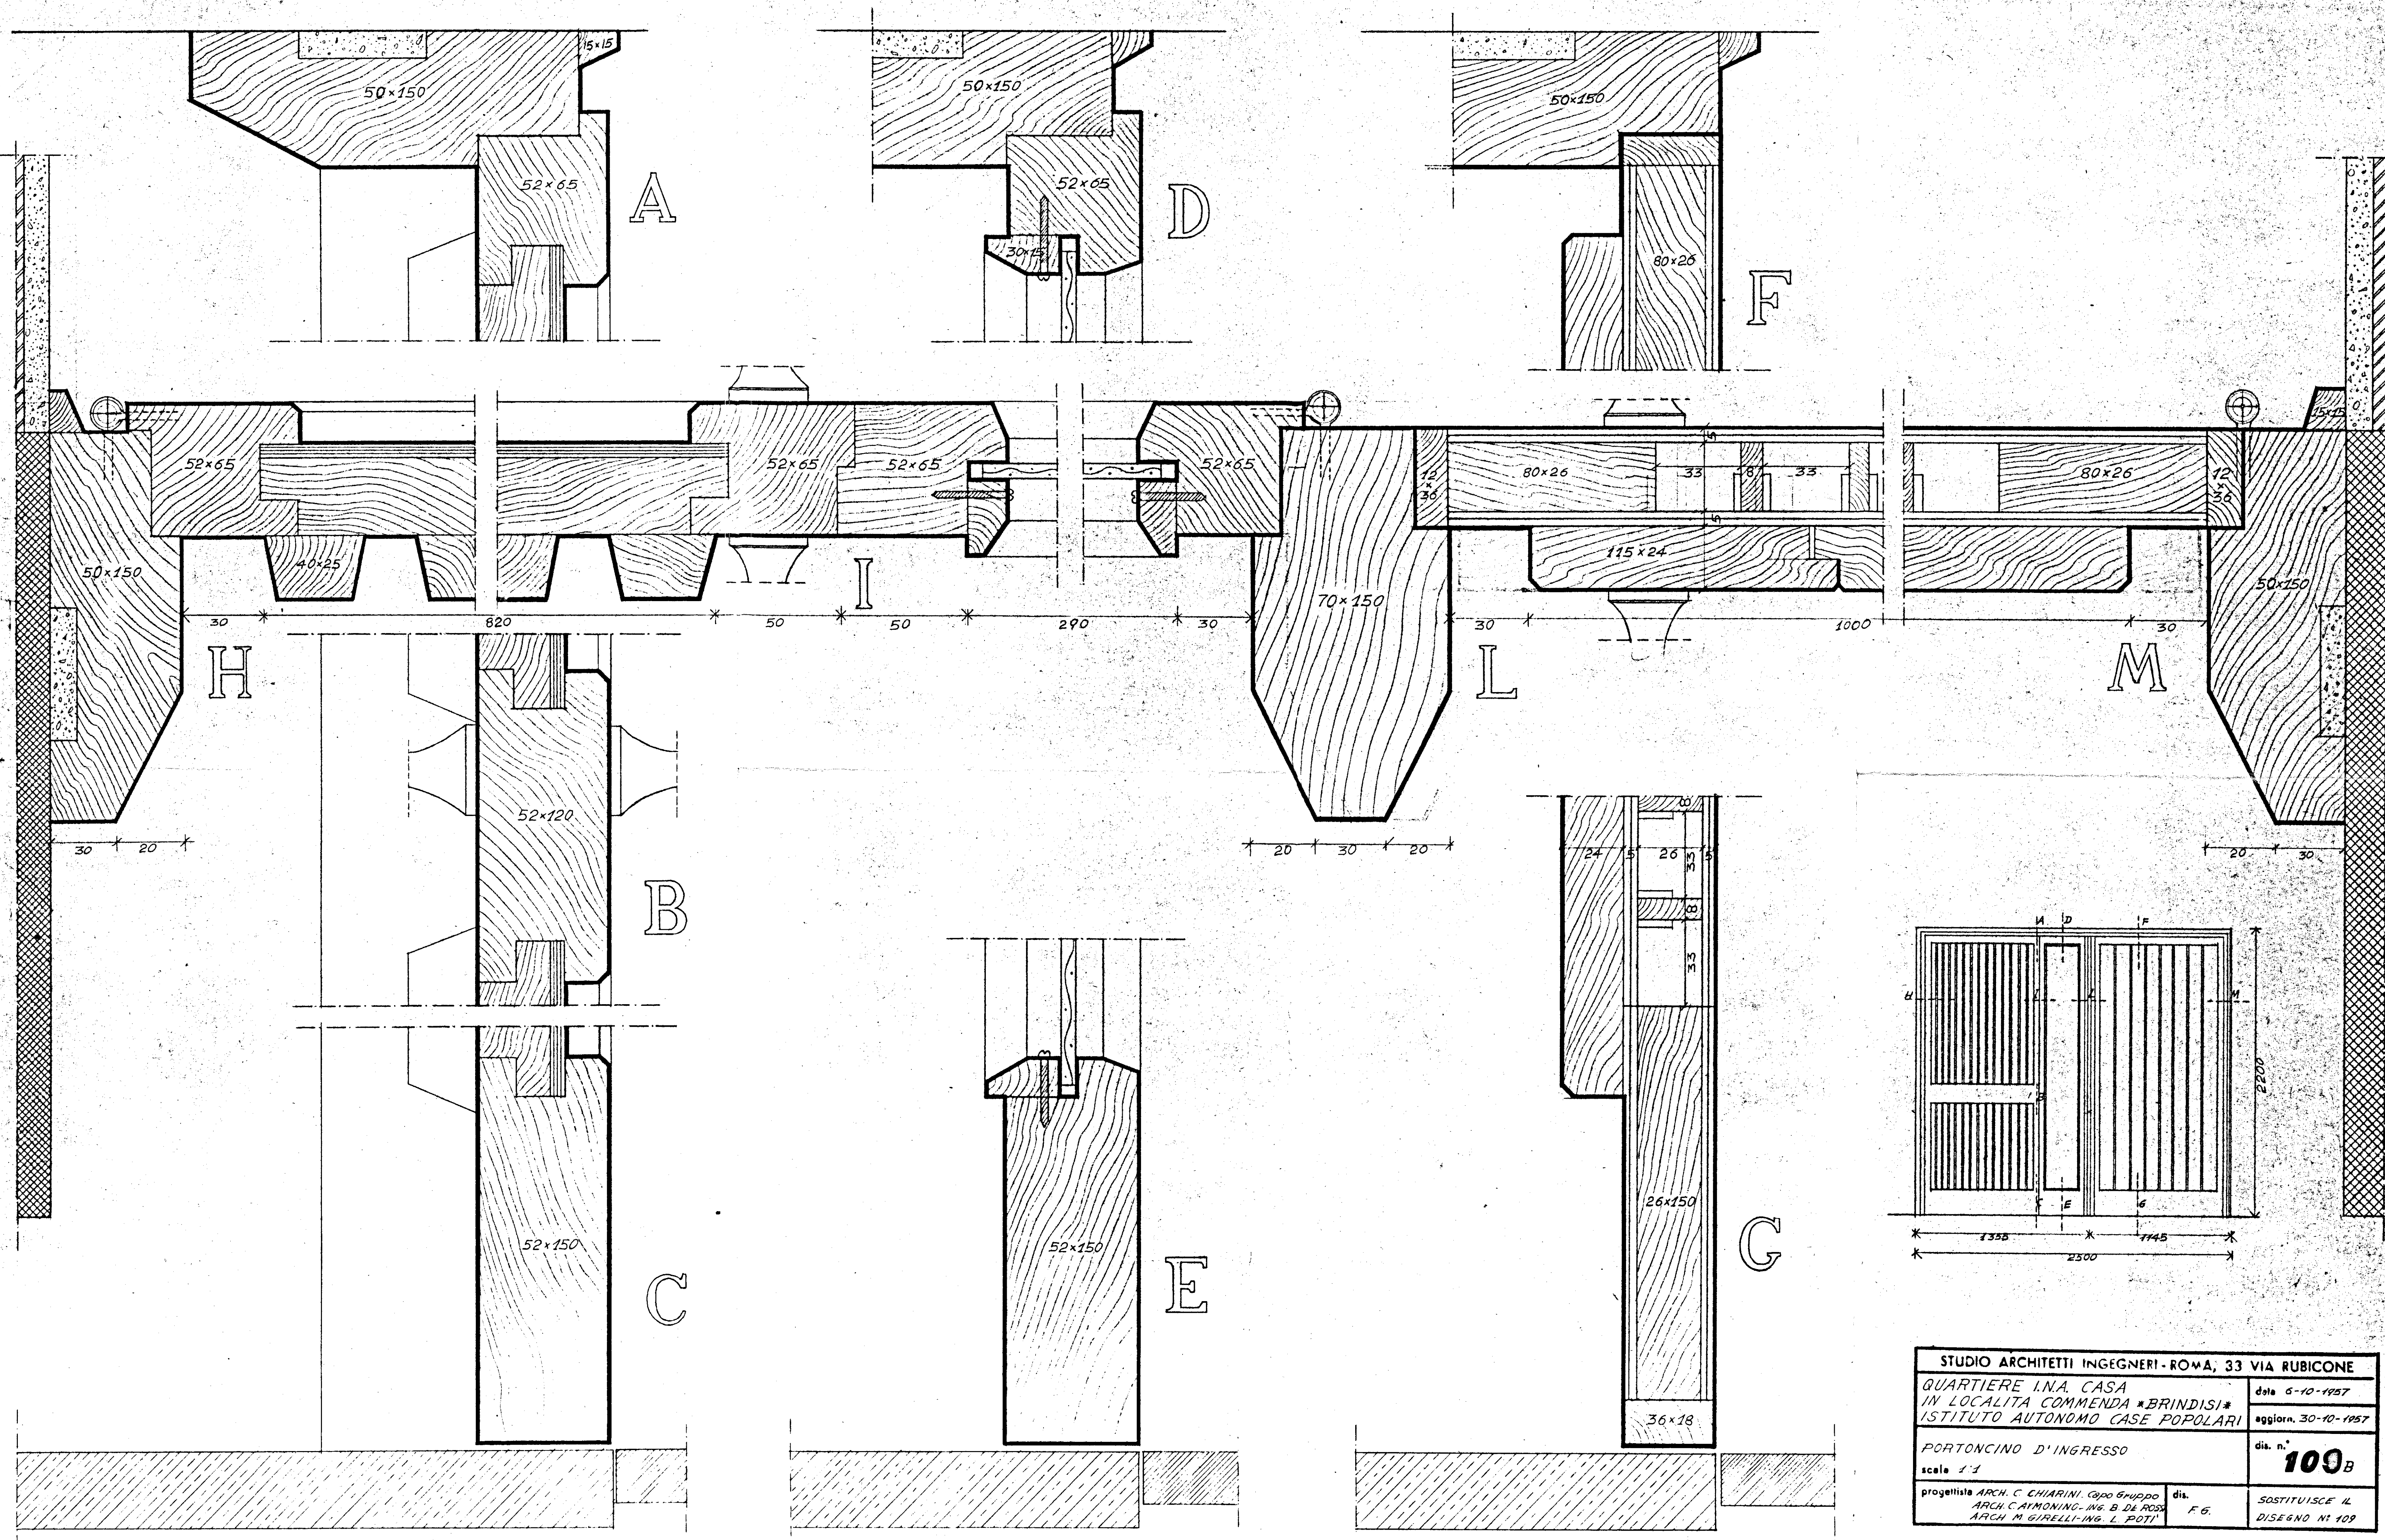

STUDIO ARCHITETTI INGEGNERI - ROMA, 33 VIA RUBICONE			
QUARTIERE I.N.A. CASA		data 6-10-1957	
IN LOCALITÀ COMMENDA *BRINDISI*		aggiorn. 30-10-1957	
ISTITUTO AUTONOMO CASE POPOLARI		dis. n.° 109B	
PORTONCINO D'INGRESSO		dis. F.6.	
scale 1:1		SOSTITUISCE IL DISEGNO N° 109	
progettista ARCH. C. CHIARINI, CAPO GRUPPO			
ARCH. CAMONINO, ING. B. DI ROSA			
ARCH. M. GIARELLI, ING. L. POTI			