

ISTITUTO AUTONOMO PER LE CASE POPOLARI

DELLA PROVINCIA DI BRINDISI

PROGETTO DI CASE POPOLARI


PROSPETTI E SEZIONE

Scala 1:100


2° e 3° Cella: finestre con scuri e senza persiane
9° e 10° " " " " e con " alla romana

Redatto dall'ingegnere
(G. Roma)

Prospetto principale

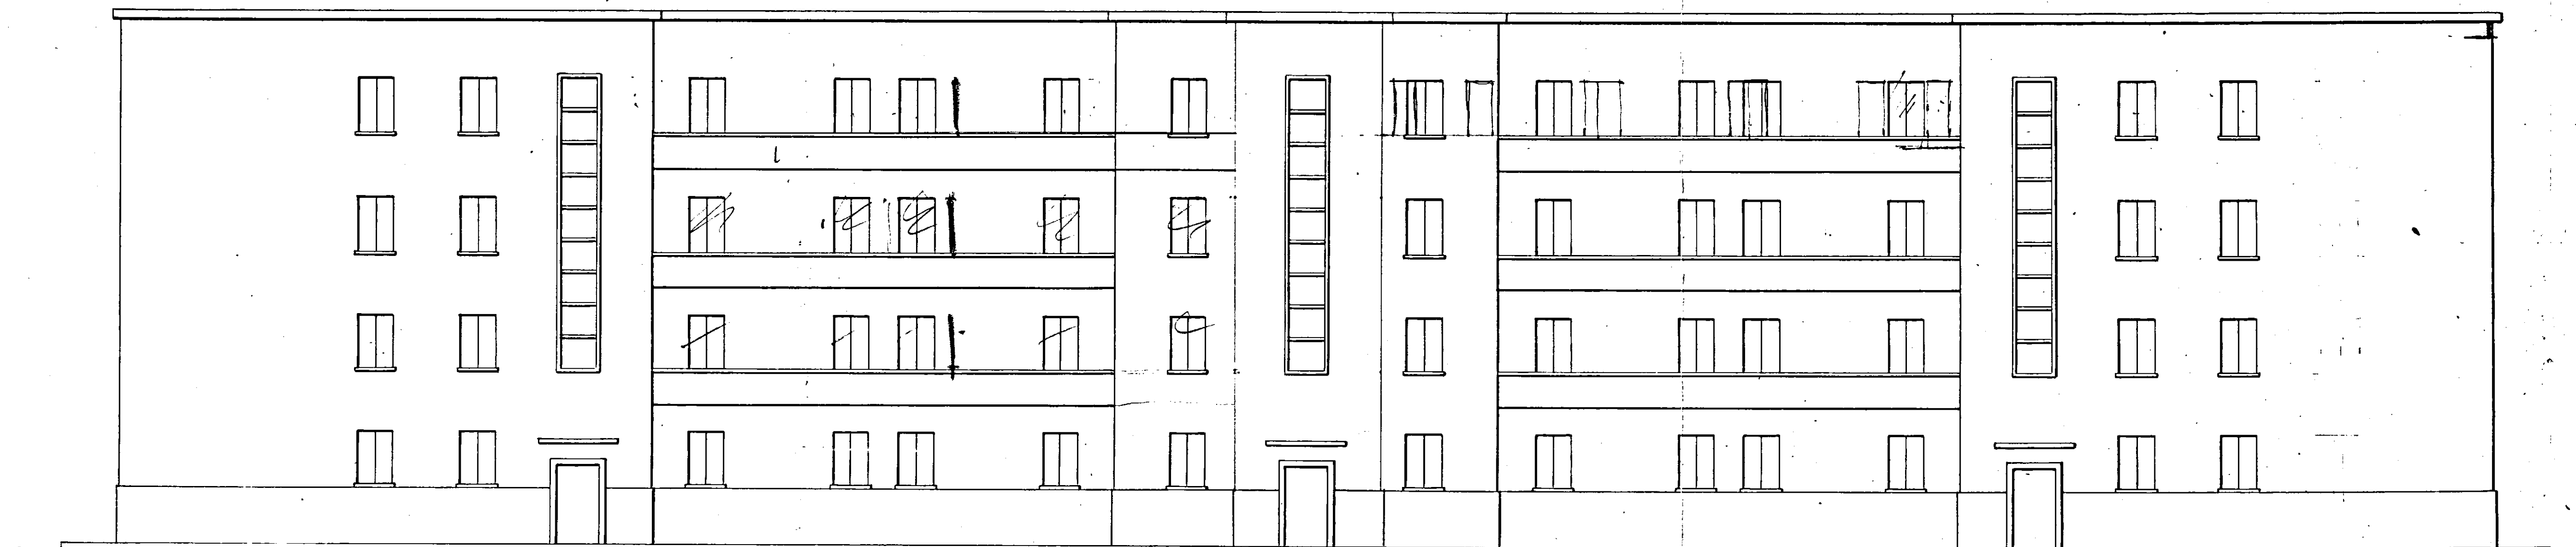

Prospetto posteriore

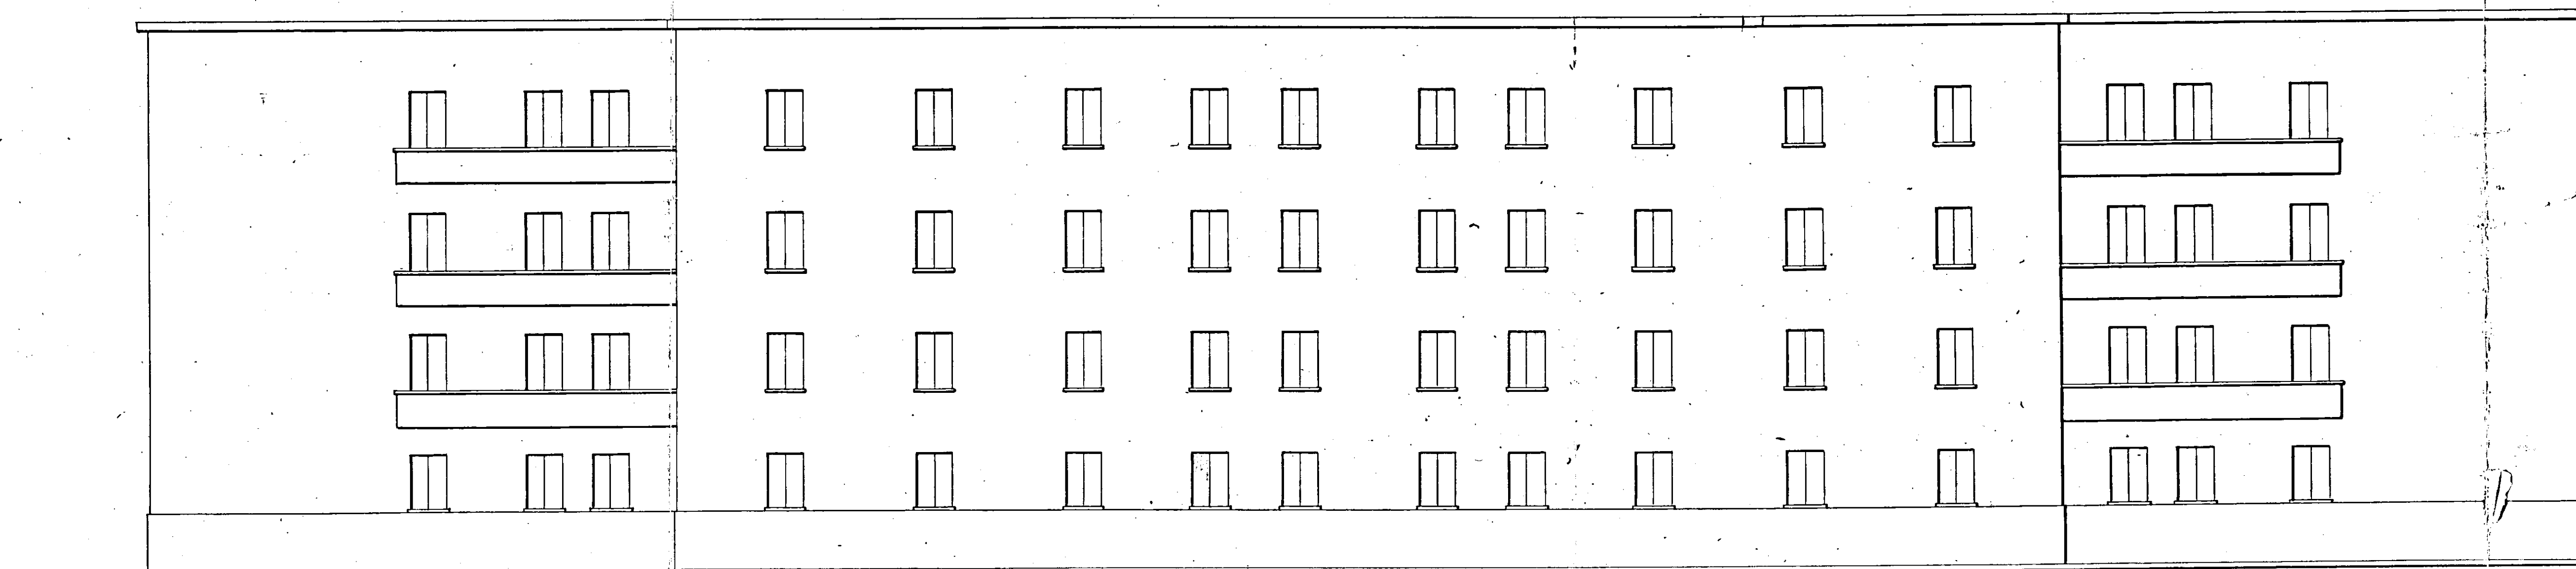

Sezione A-D

