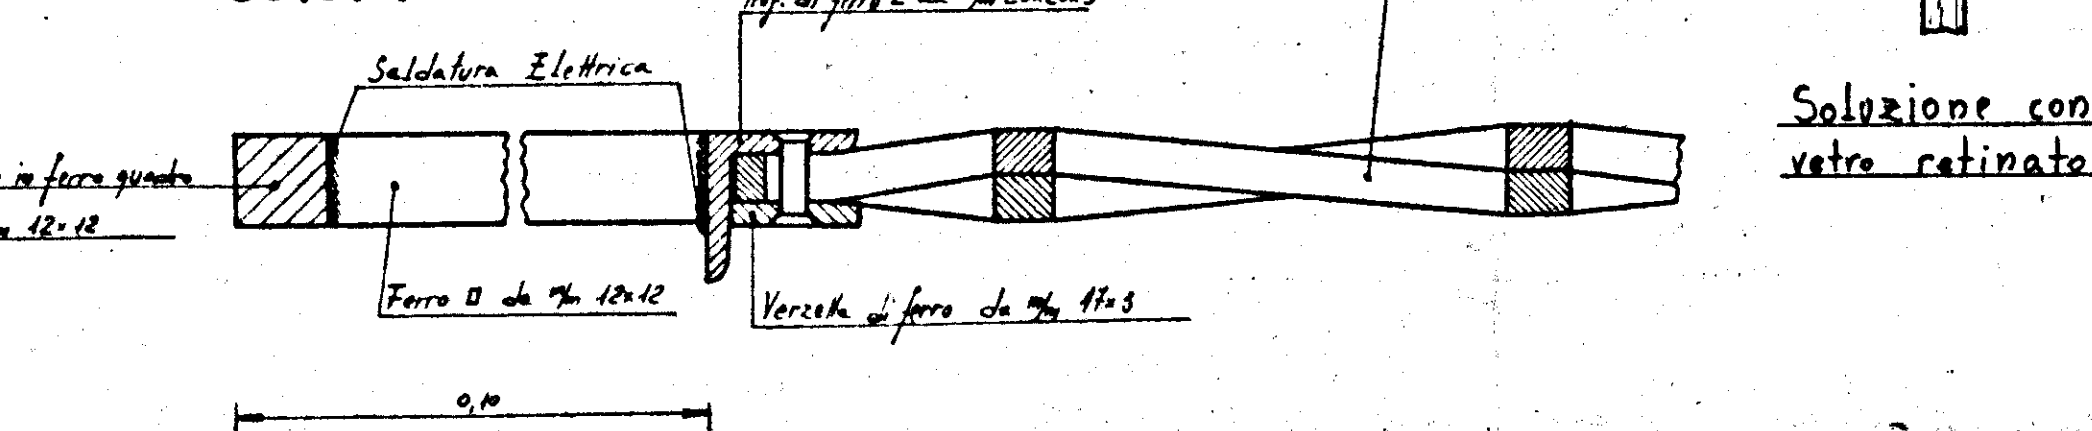
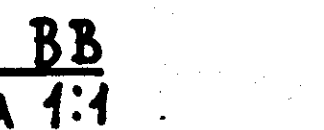



TIPO DI RINGHIERE

L'INGEGNERE CAPO
F.10 (Ciro Foglia)

Copia conforme
per uso amministrativo
L'INGEGNERE CAPO
(Ciro Foglia)

$$\frac{AA}{1:1}$$


PARTICOLARE MONTANTE - SCALA 1

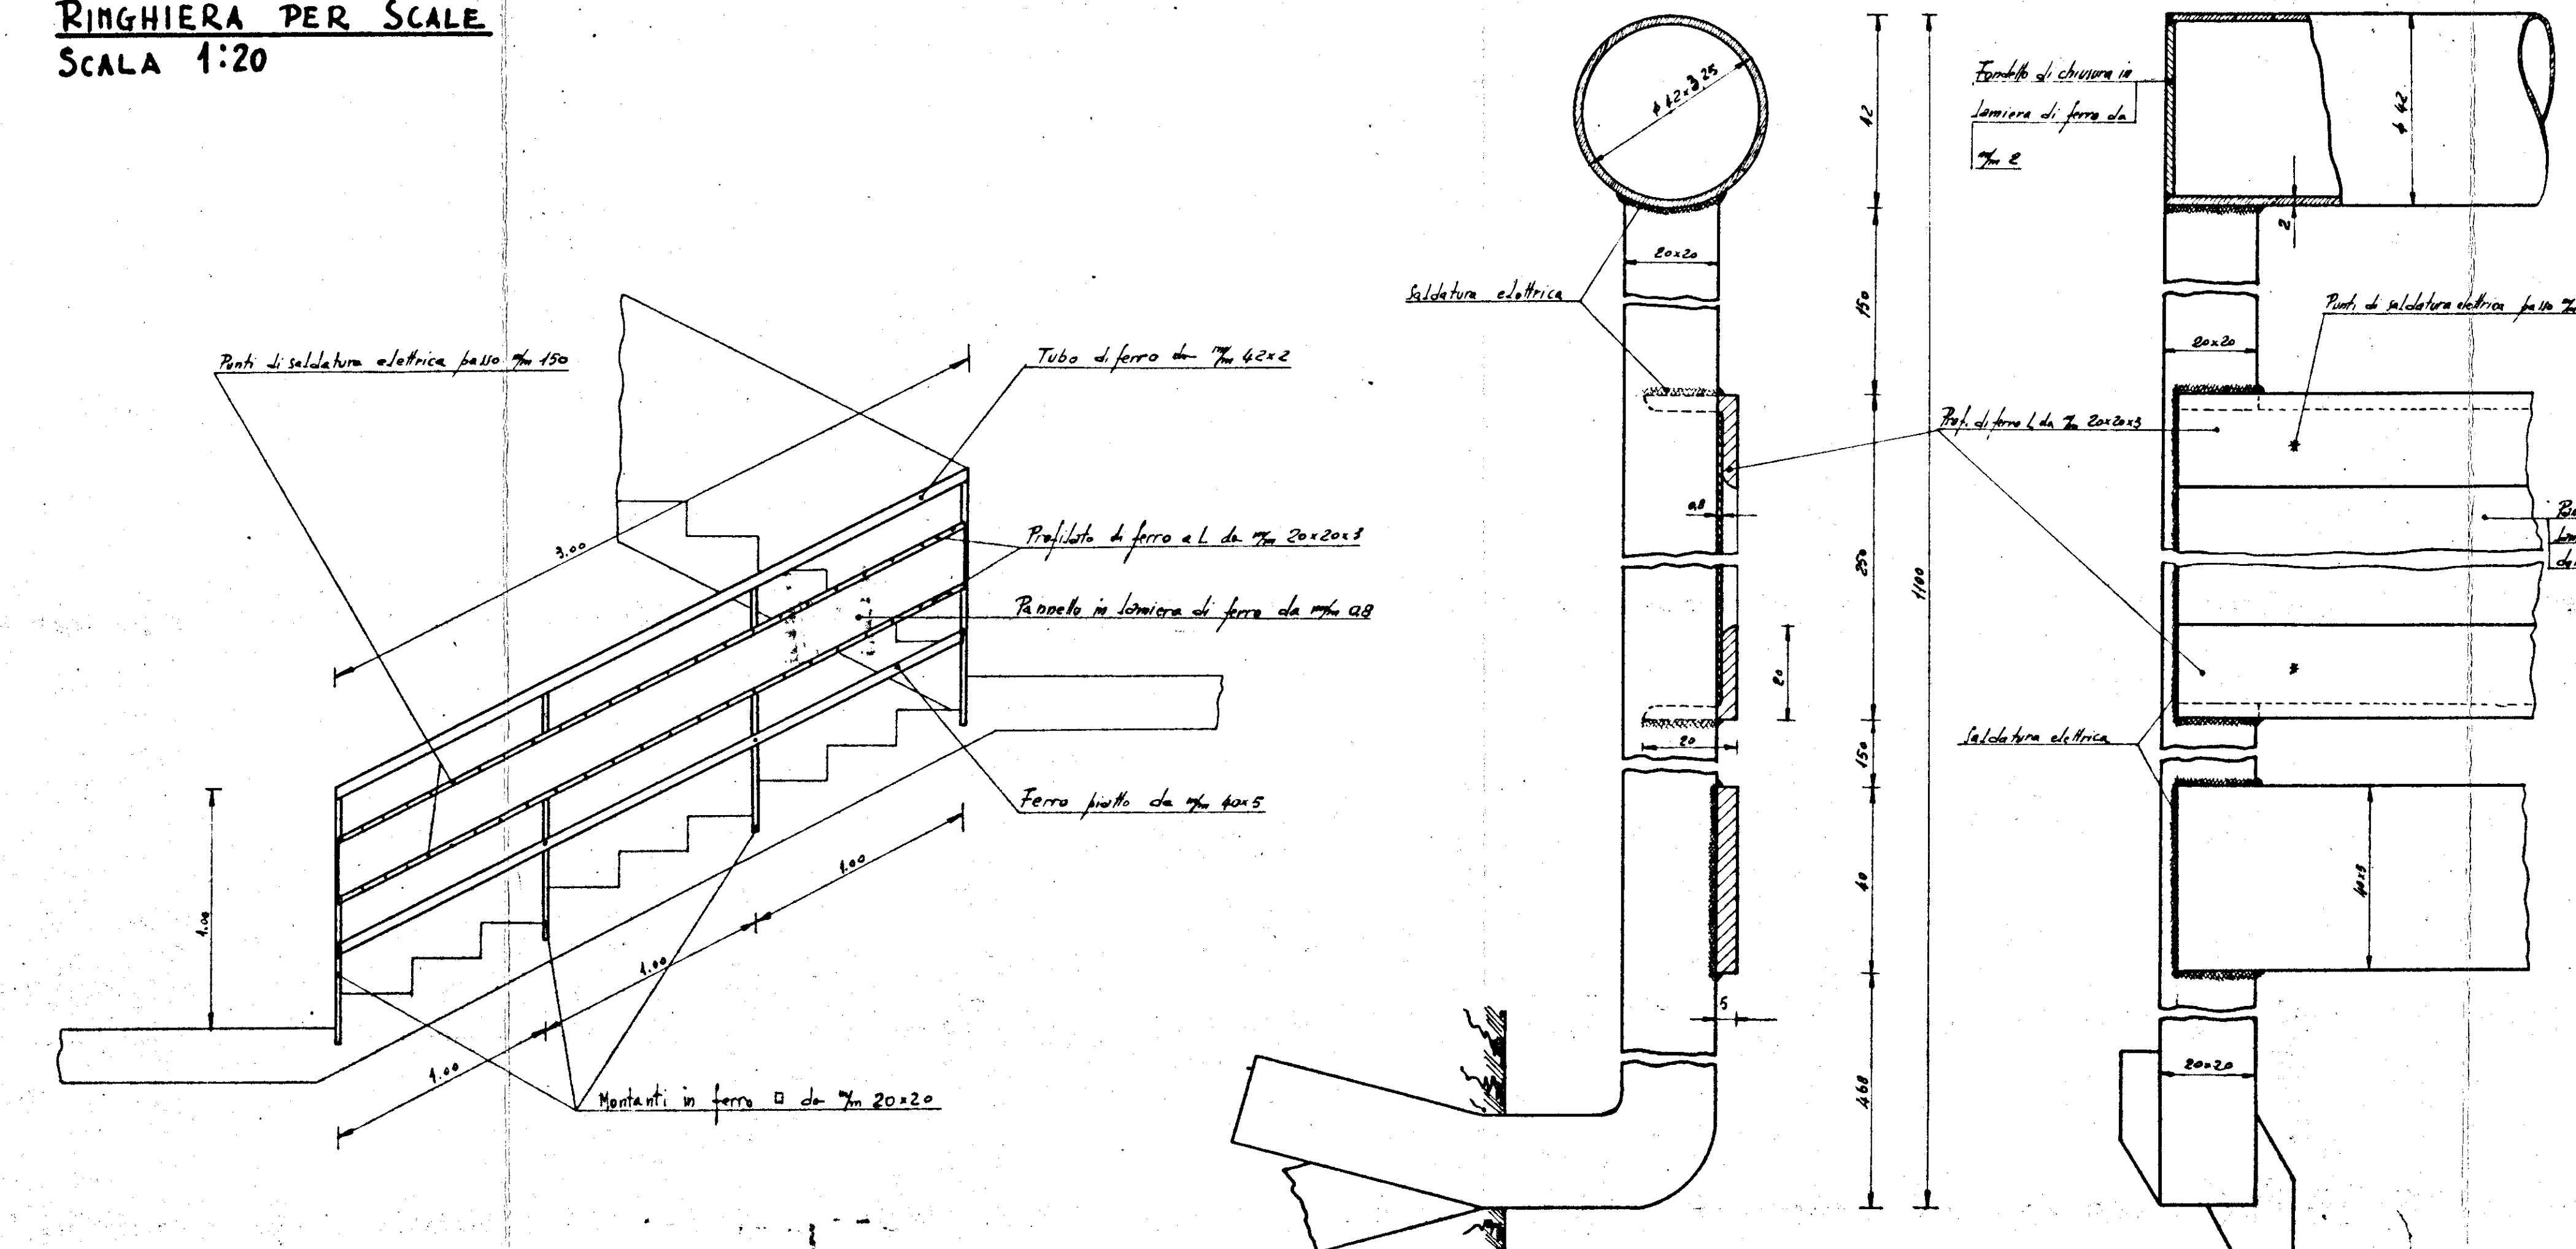

SEE. BB
SCALE 1:1

