


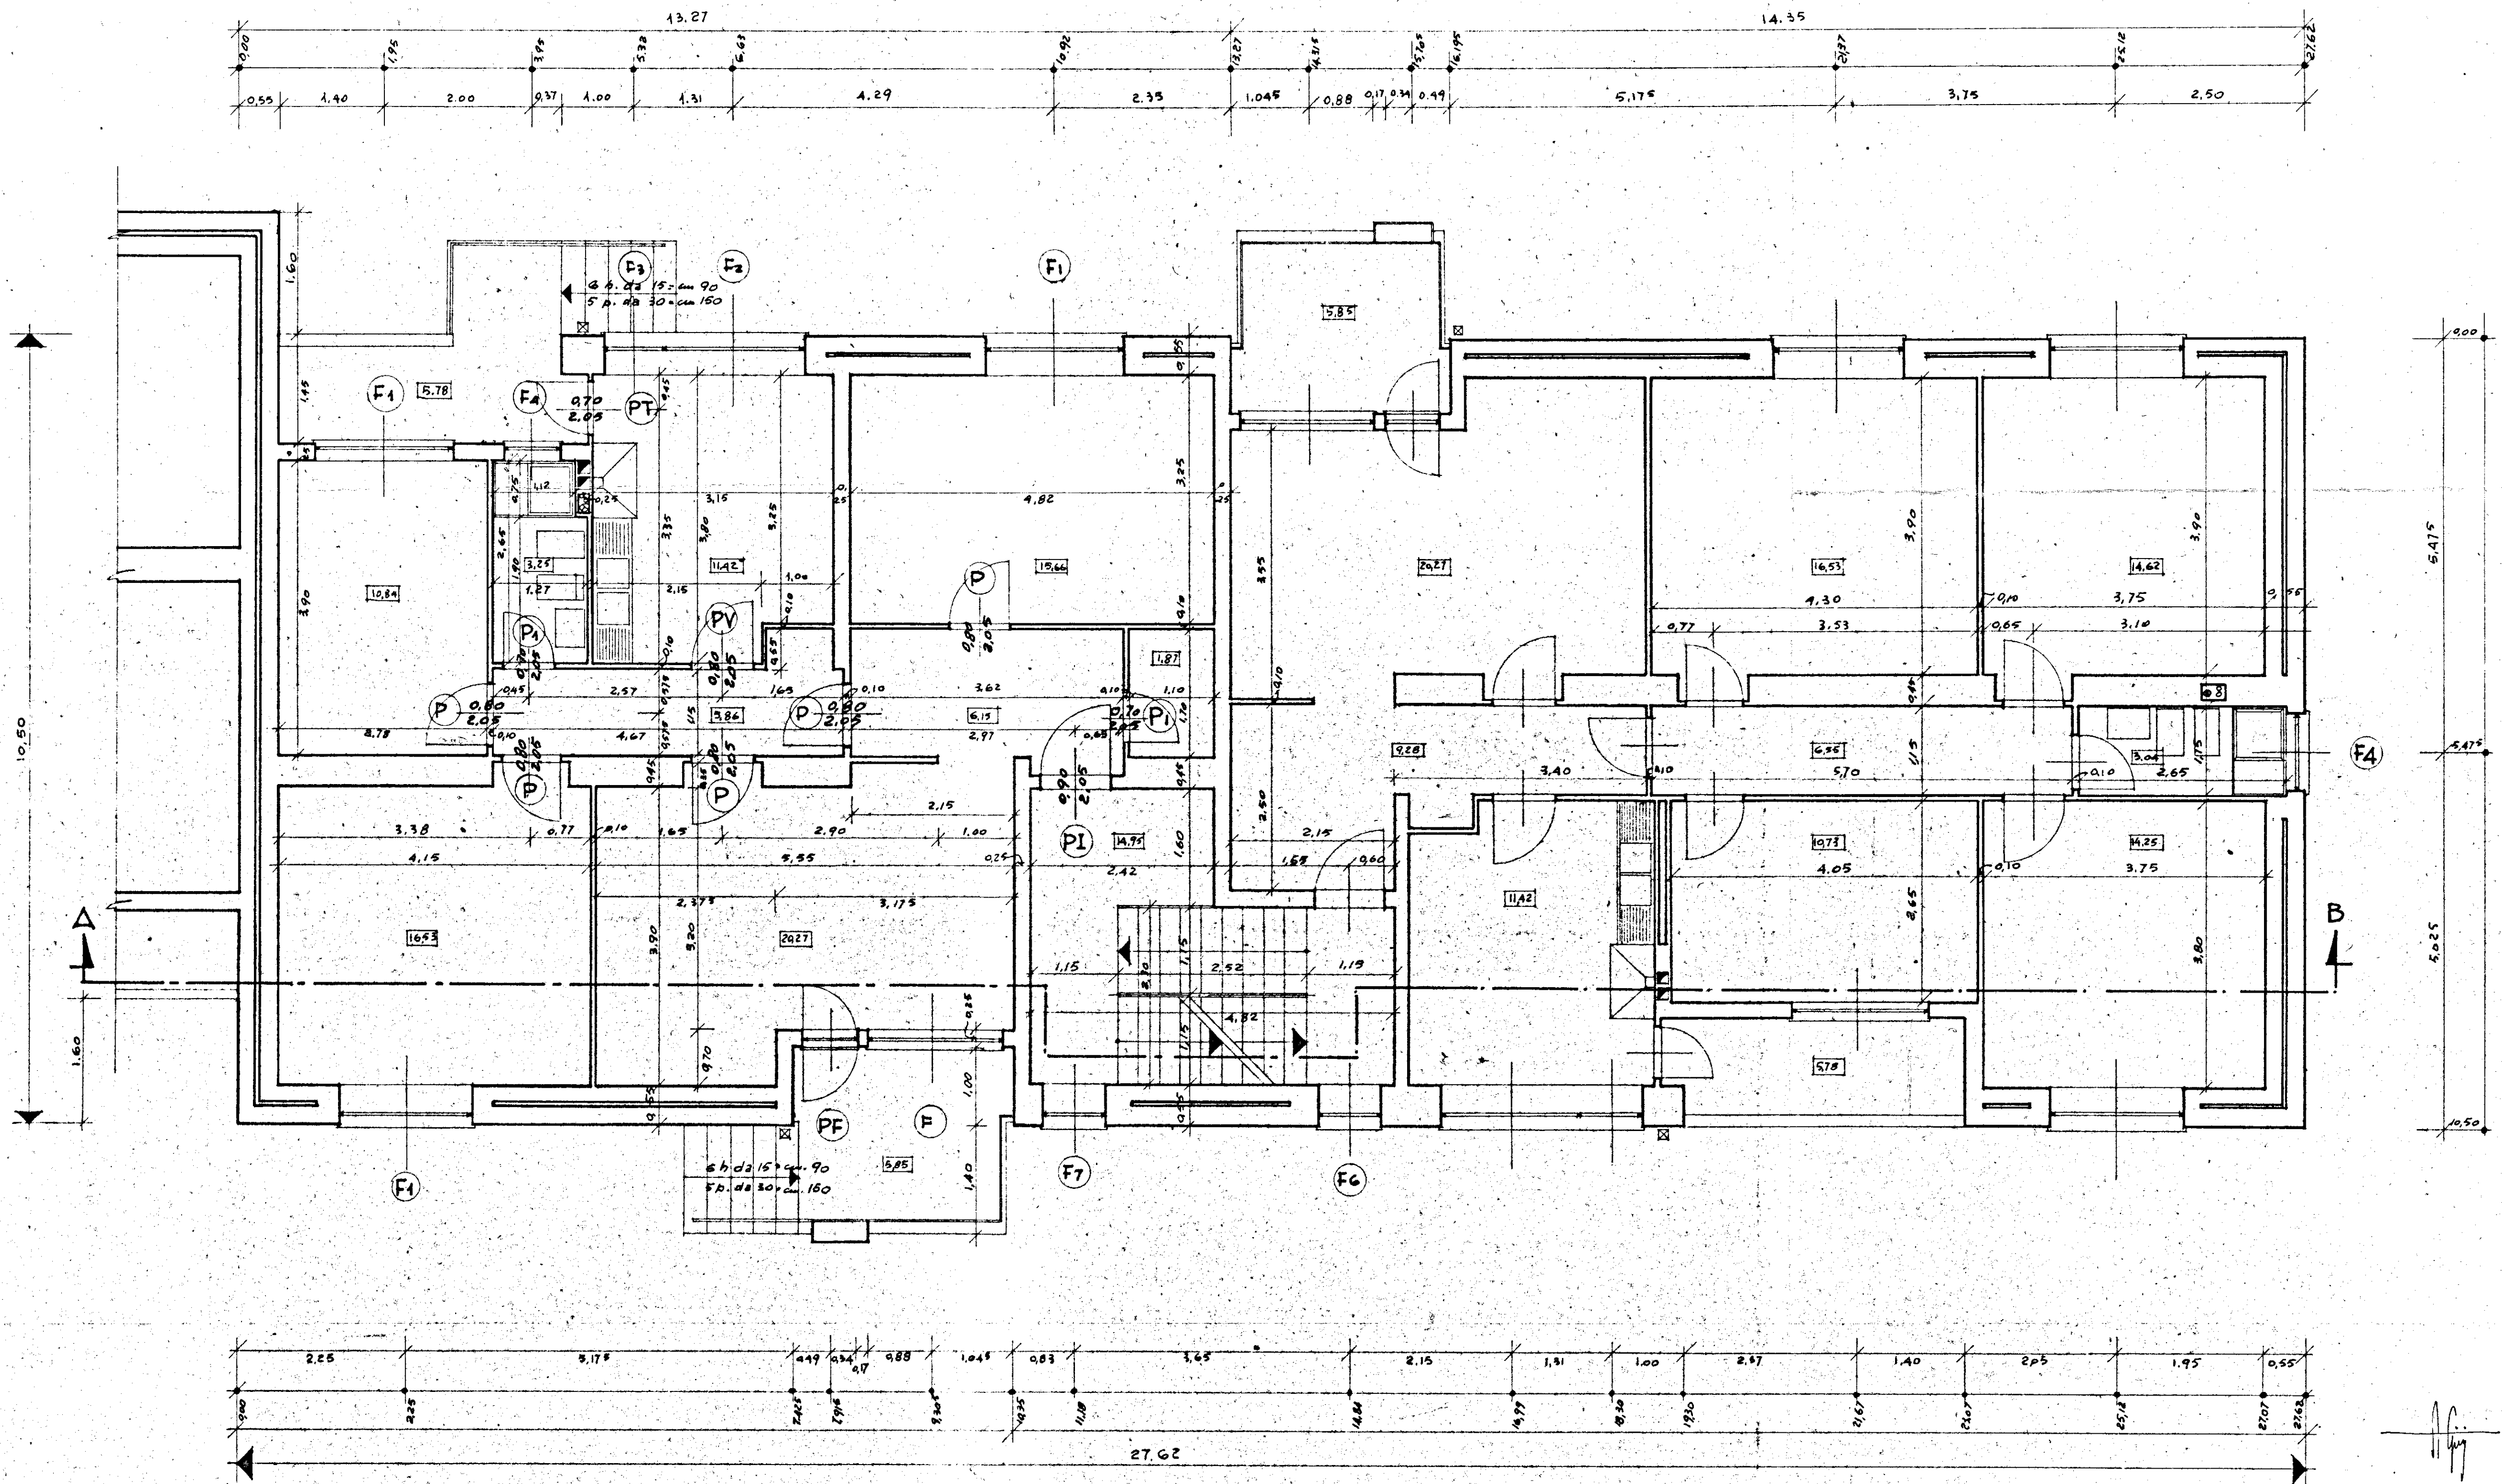

|               |                                                             |               |
|---------------|-------------------------------------------------------------|---------------|
| GESTIONE      | GRUPPO ARCH. SPACCARELLI, A. BACCIN, BRUNO, DONI, C. BACCIN | DIS. N° 6762  |
| IN CASA       | ed. A                                                       | TAV. 6        |
| 25 SETTEMBRE  | n. 5.6                                                      | SERIE 243     |
| CASE in       |                                                             |               |
| MESAGNE       |                                                             |               |
| STAZIONE APP. | PIANTA PIANO TIPO                                           | ROMA          |
| I.A.C.P.      | RAPP. 1:50                                                  | 1 AGOSTO 1959 |
| BRINDISI      |                                                             |               |